

SEZIONE C-C

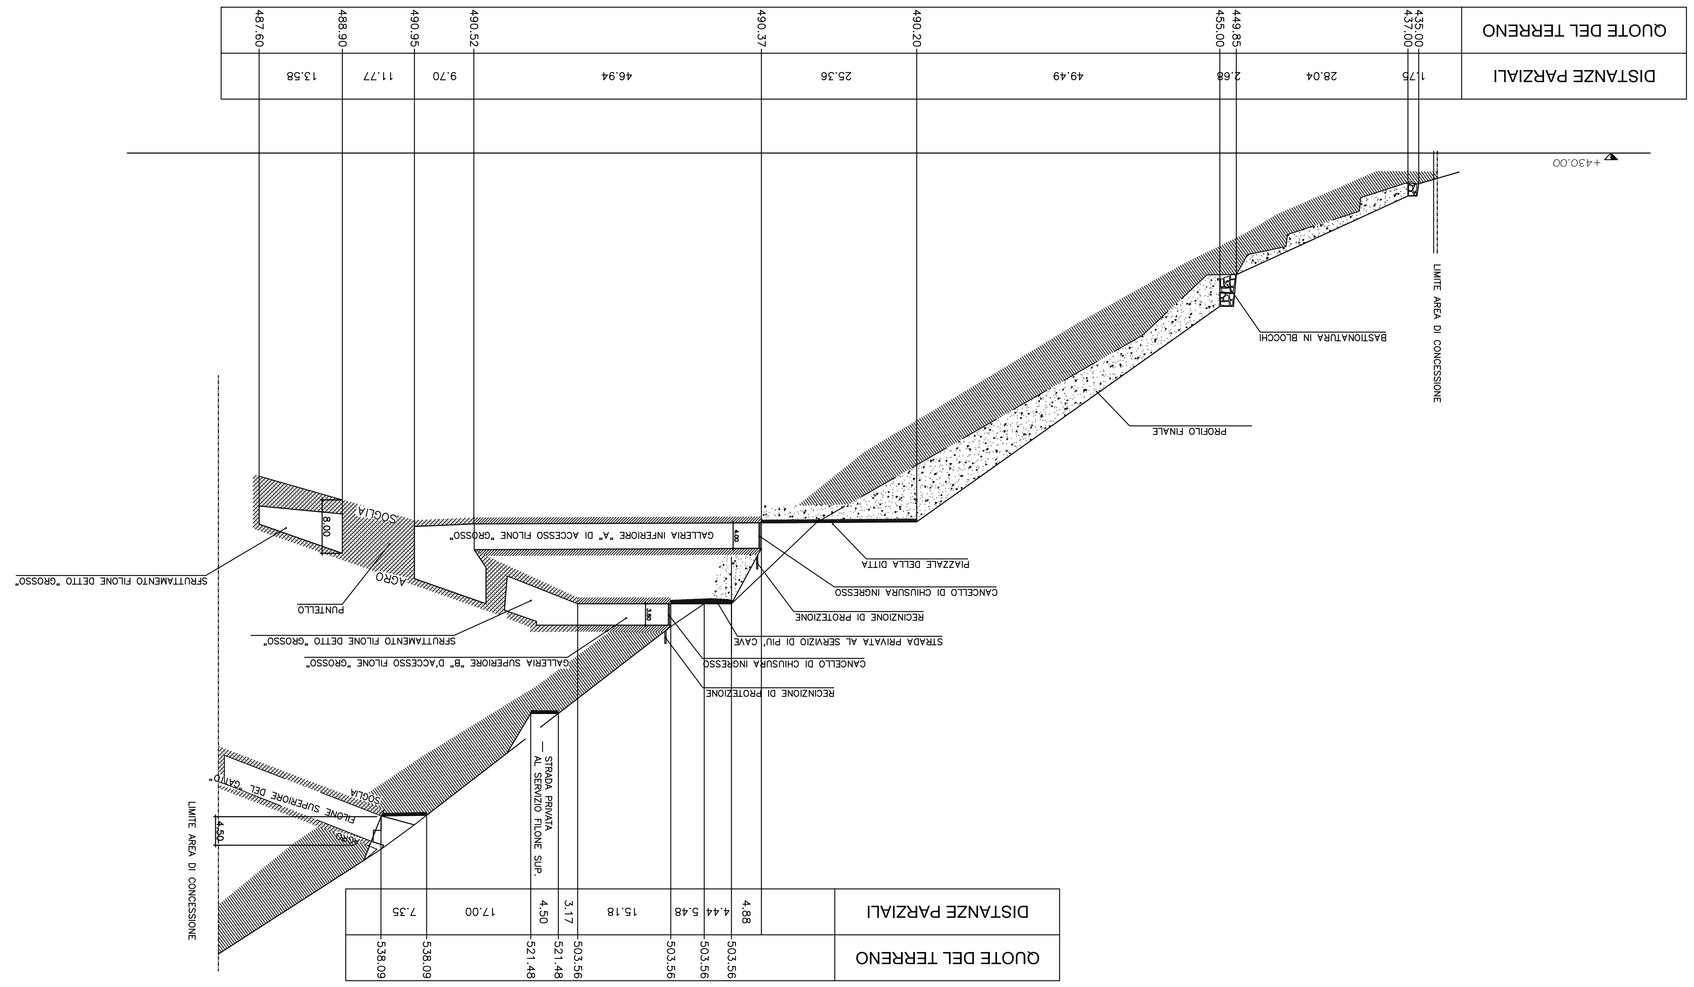


DISTANZE PARZIALI	4.88	4.44	5.48	15.18	3.17	4.50	17.00	7.35
QUOTE DEL TERRENO	503.56	503.56	503.56	503.56	521.48	521.48	538.09	538.09

SEZIONE A-A

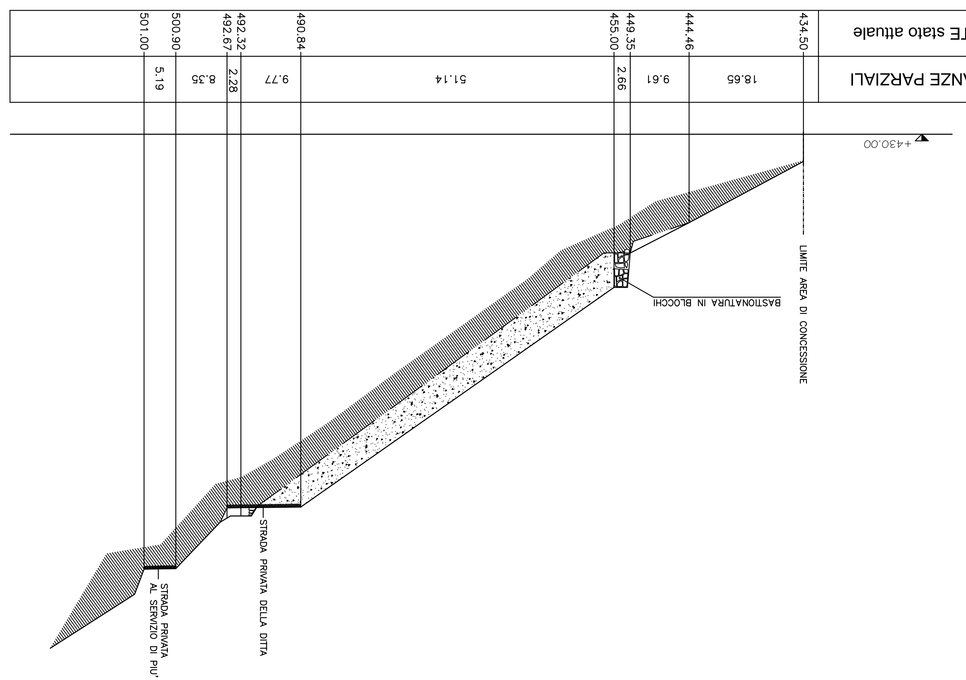

DISTANZE PARZIALI	18.65	9.61	2.66	51.14	9.77	2.28	8.35	5.19
QUOTE stato attuale	444.46	449.35	455.00	490.84	492.37	492.87	500.90	501.00

SEZIONE F-F

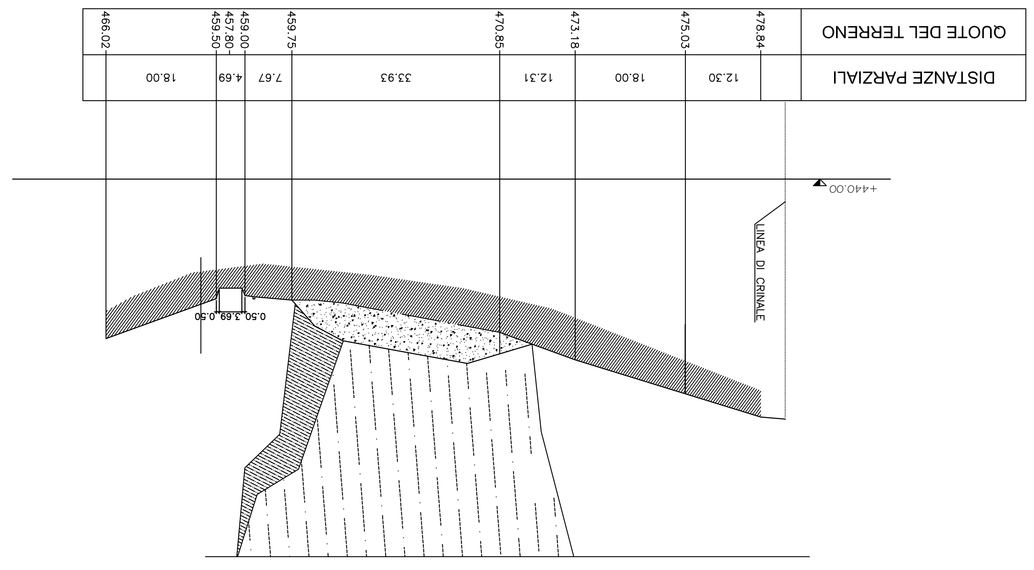

DISTANZE PARZIALI	12.30	18.00	12.31	33.93	7.67	4.69	18.00
QUOTE DEL TERRENO	478.84	475.03	473.18	470.85	459.75	459.00	457.80	459.50	466.02

SEZIONI FINALI
1:500

COMUNE DI MOCONESI PROVINCIA DI GENOVA

DITTA ESERCENTE: ZEREGA ANDREA
VIA ALBERORGROSSO 26
16044 CICAGNA
P.I. 01902400991

OGGETTO: Disegni allegati alla richiesta di rilottizzazione di un complesso estrattivo
DENOMINATO – SCAFFE MONTE PROVINO

IL TECNICO
(ING. GABRIELE COLAIUDA)

5