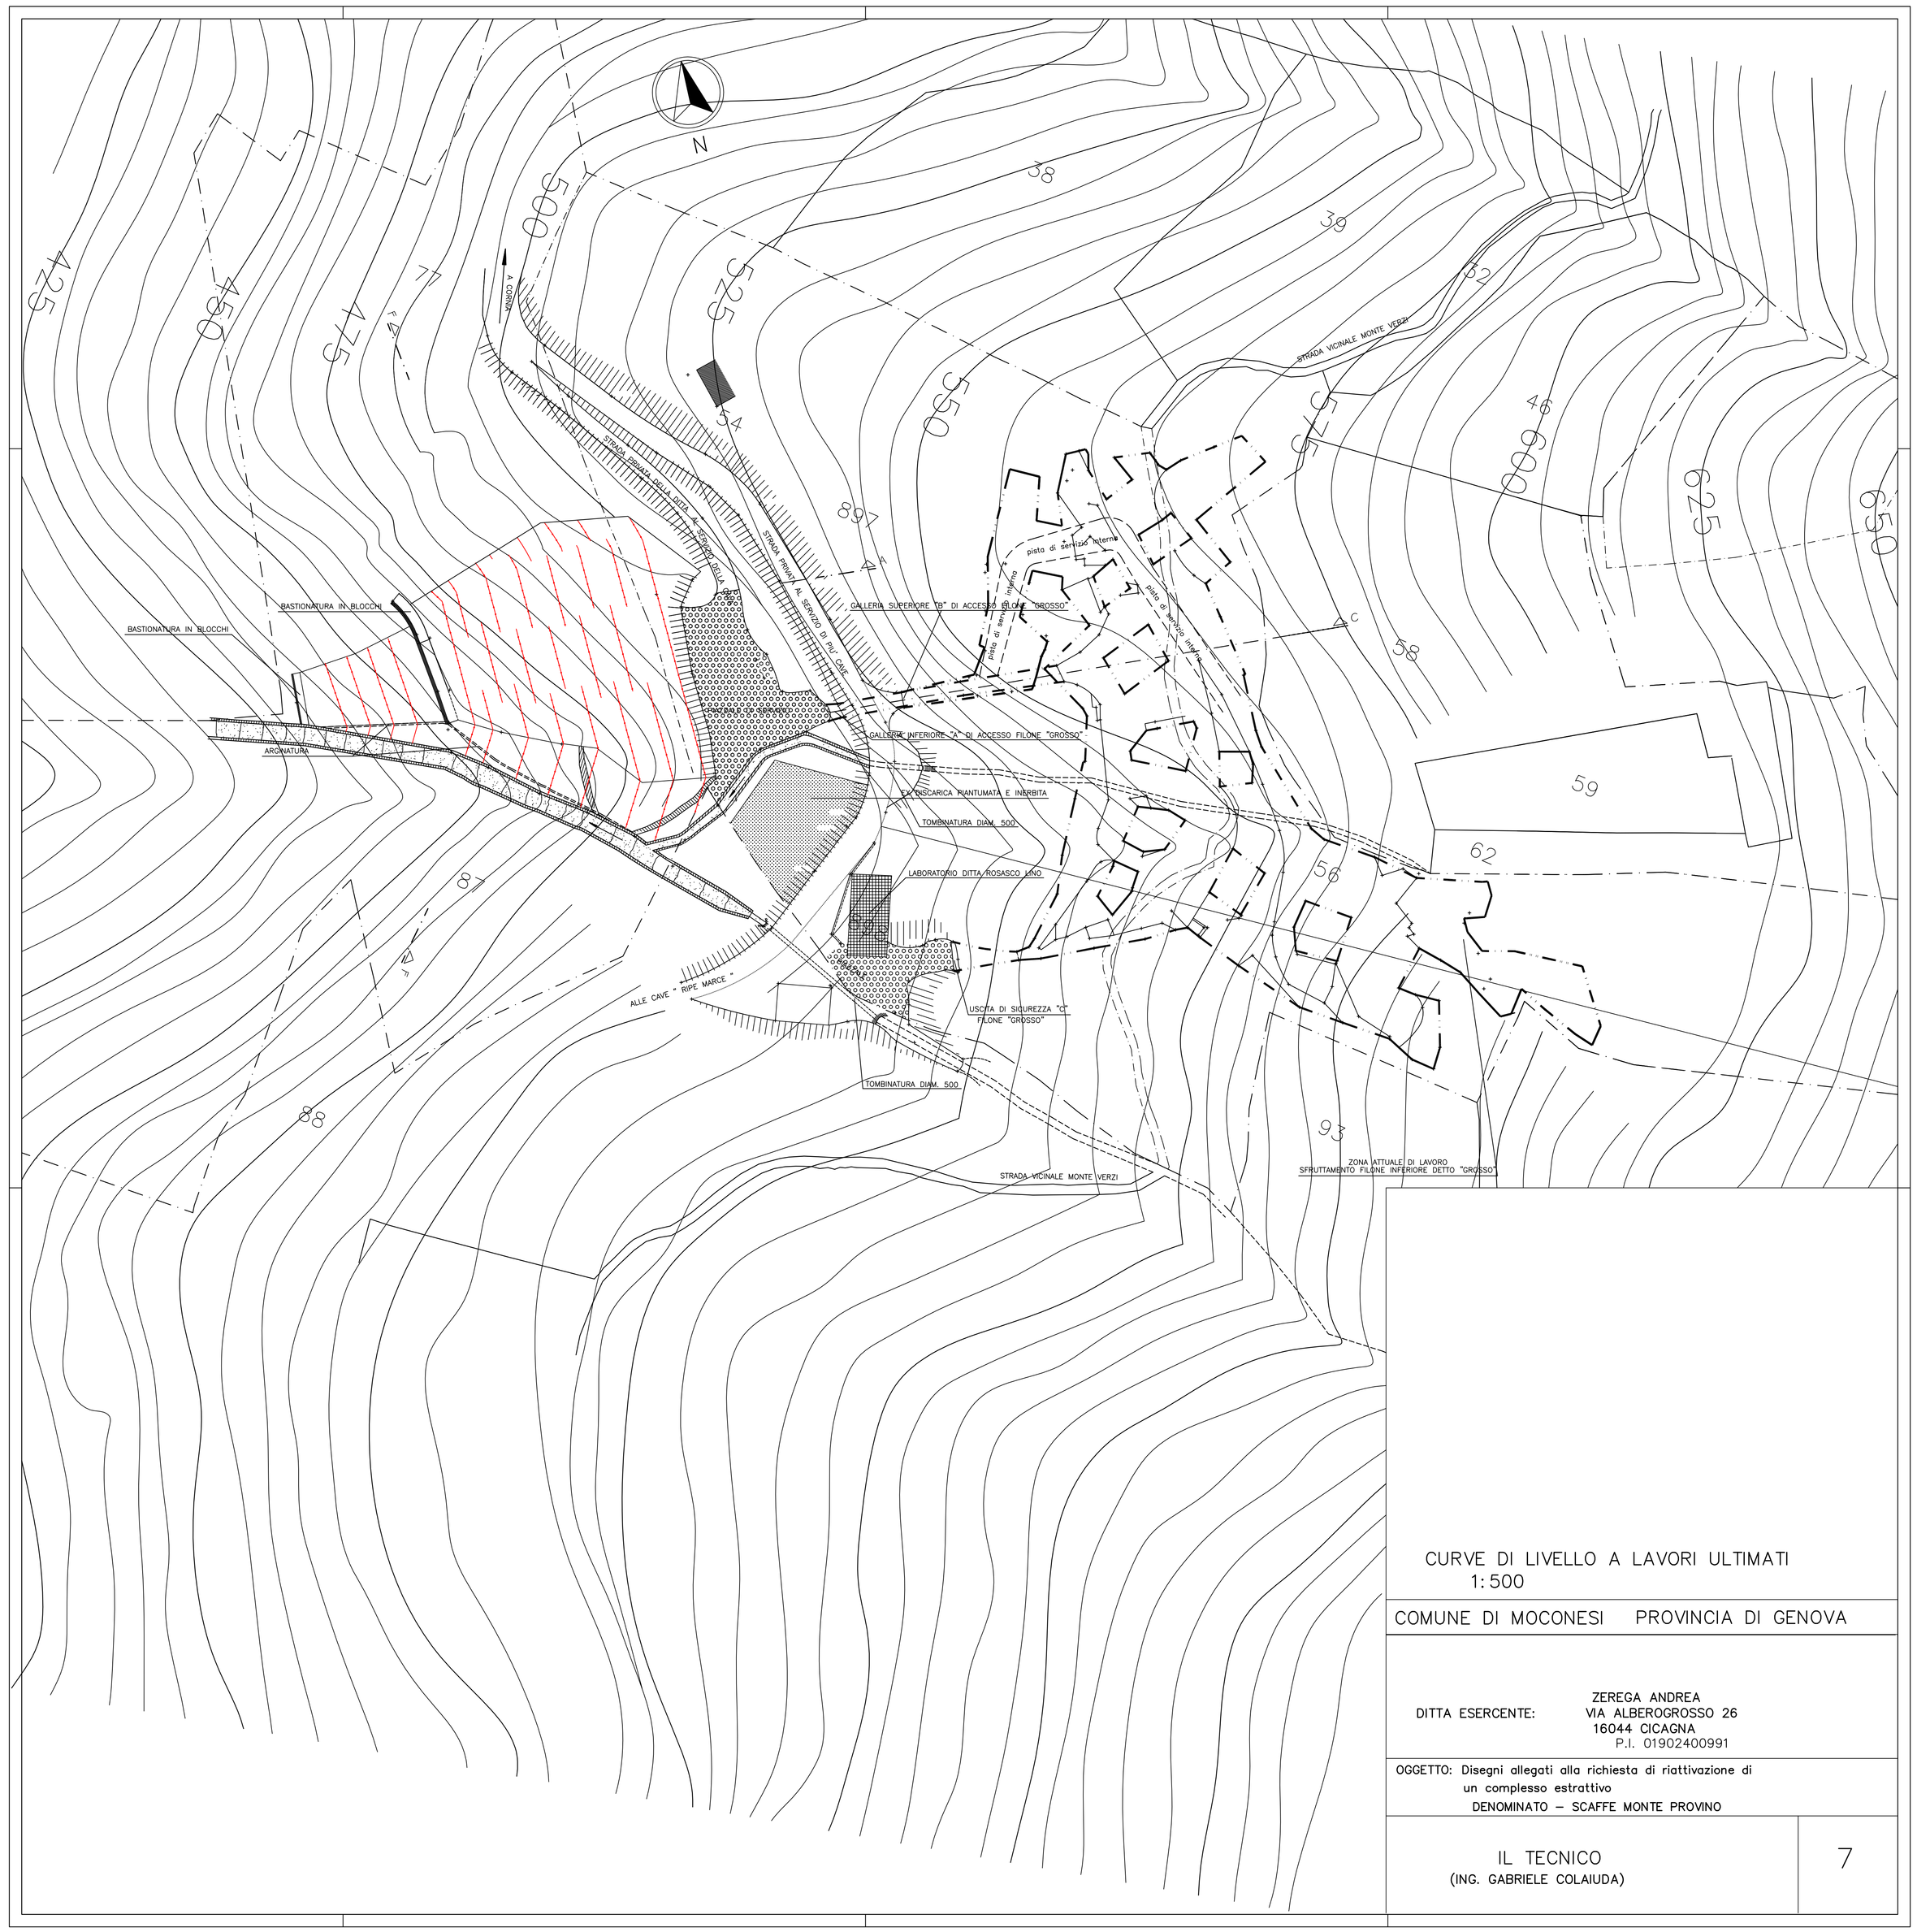


CURVE DI LIVELLO A LAVORI ULTIMATI

1:500

COMUNE DI MOCONESI PROVINCIA DI GENOVA

DITTA ESERCENTE: ZEREGA ANDREA
VIA ALBEROGROSSO 26
16044 CICAGNA
P.I. 01902400991

OGGETTO: Disegni allegati alla richiesta di riattivazione di un complesso estrattivo
DENOMINATO – SCAFFE MONTE PROVINO

IL TECNICO
(ING. GABRIELE COLAIUDA)

7