COMMITTENTE

Soc. VISTA MARE S.r.l.
Corso Barolo 48/A, 12051
Alba (Cn)



TITOLO

COMUNE DI ALBENGA (SV)

1° Variante allo S.U.A. approvato con D.C.C. n.5 del 07/01/2009
Recupero dell'area dismessa in via Dalmazia attualmente
sede della cooperativa

PROGETTO PRELIMINARE

PROGETTO ARCHITETTONICO cat. AR

Arch. Gonçalo Byrne

Rua da Escola Politécnica 285,1250-101 - Lisboa (PORTUGAL)
T. +351 213 804 190; F. +351 213 804 199; E. geral@byrnearq.com

Arch. Domenico Catrambone

CN Studio - C.so Alessandria 67, 14100 - Asti
T. +39 0141 321845; F. +39 0141 531833; E. elaborati@cnstudio.net

Revisioni

N.	Data	Aggiornamento
A	__/__/201_	-
B	__/__/201_	-
C	__/__/201_	-

OGGETTO

PROGETTO PLANIVOLUMETRICO
Viste prospettiche - Rendering

Scala -

Data __/02/2013

Fase	Cat.	N°	Rev.
U	AR	12	-

U: urbanistico
M: municipale
D: definitivo
E: esecutivo



fotoinserimento _ vista dall'entroterra




fotoinserimento _ vista dal mare



fotoinserimento _ vista dall'alto da est



fotoinserimento _ vista dal mare

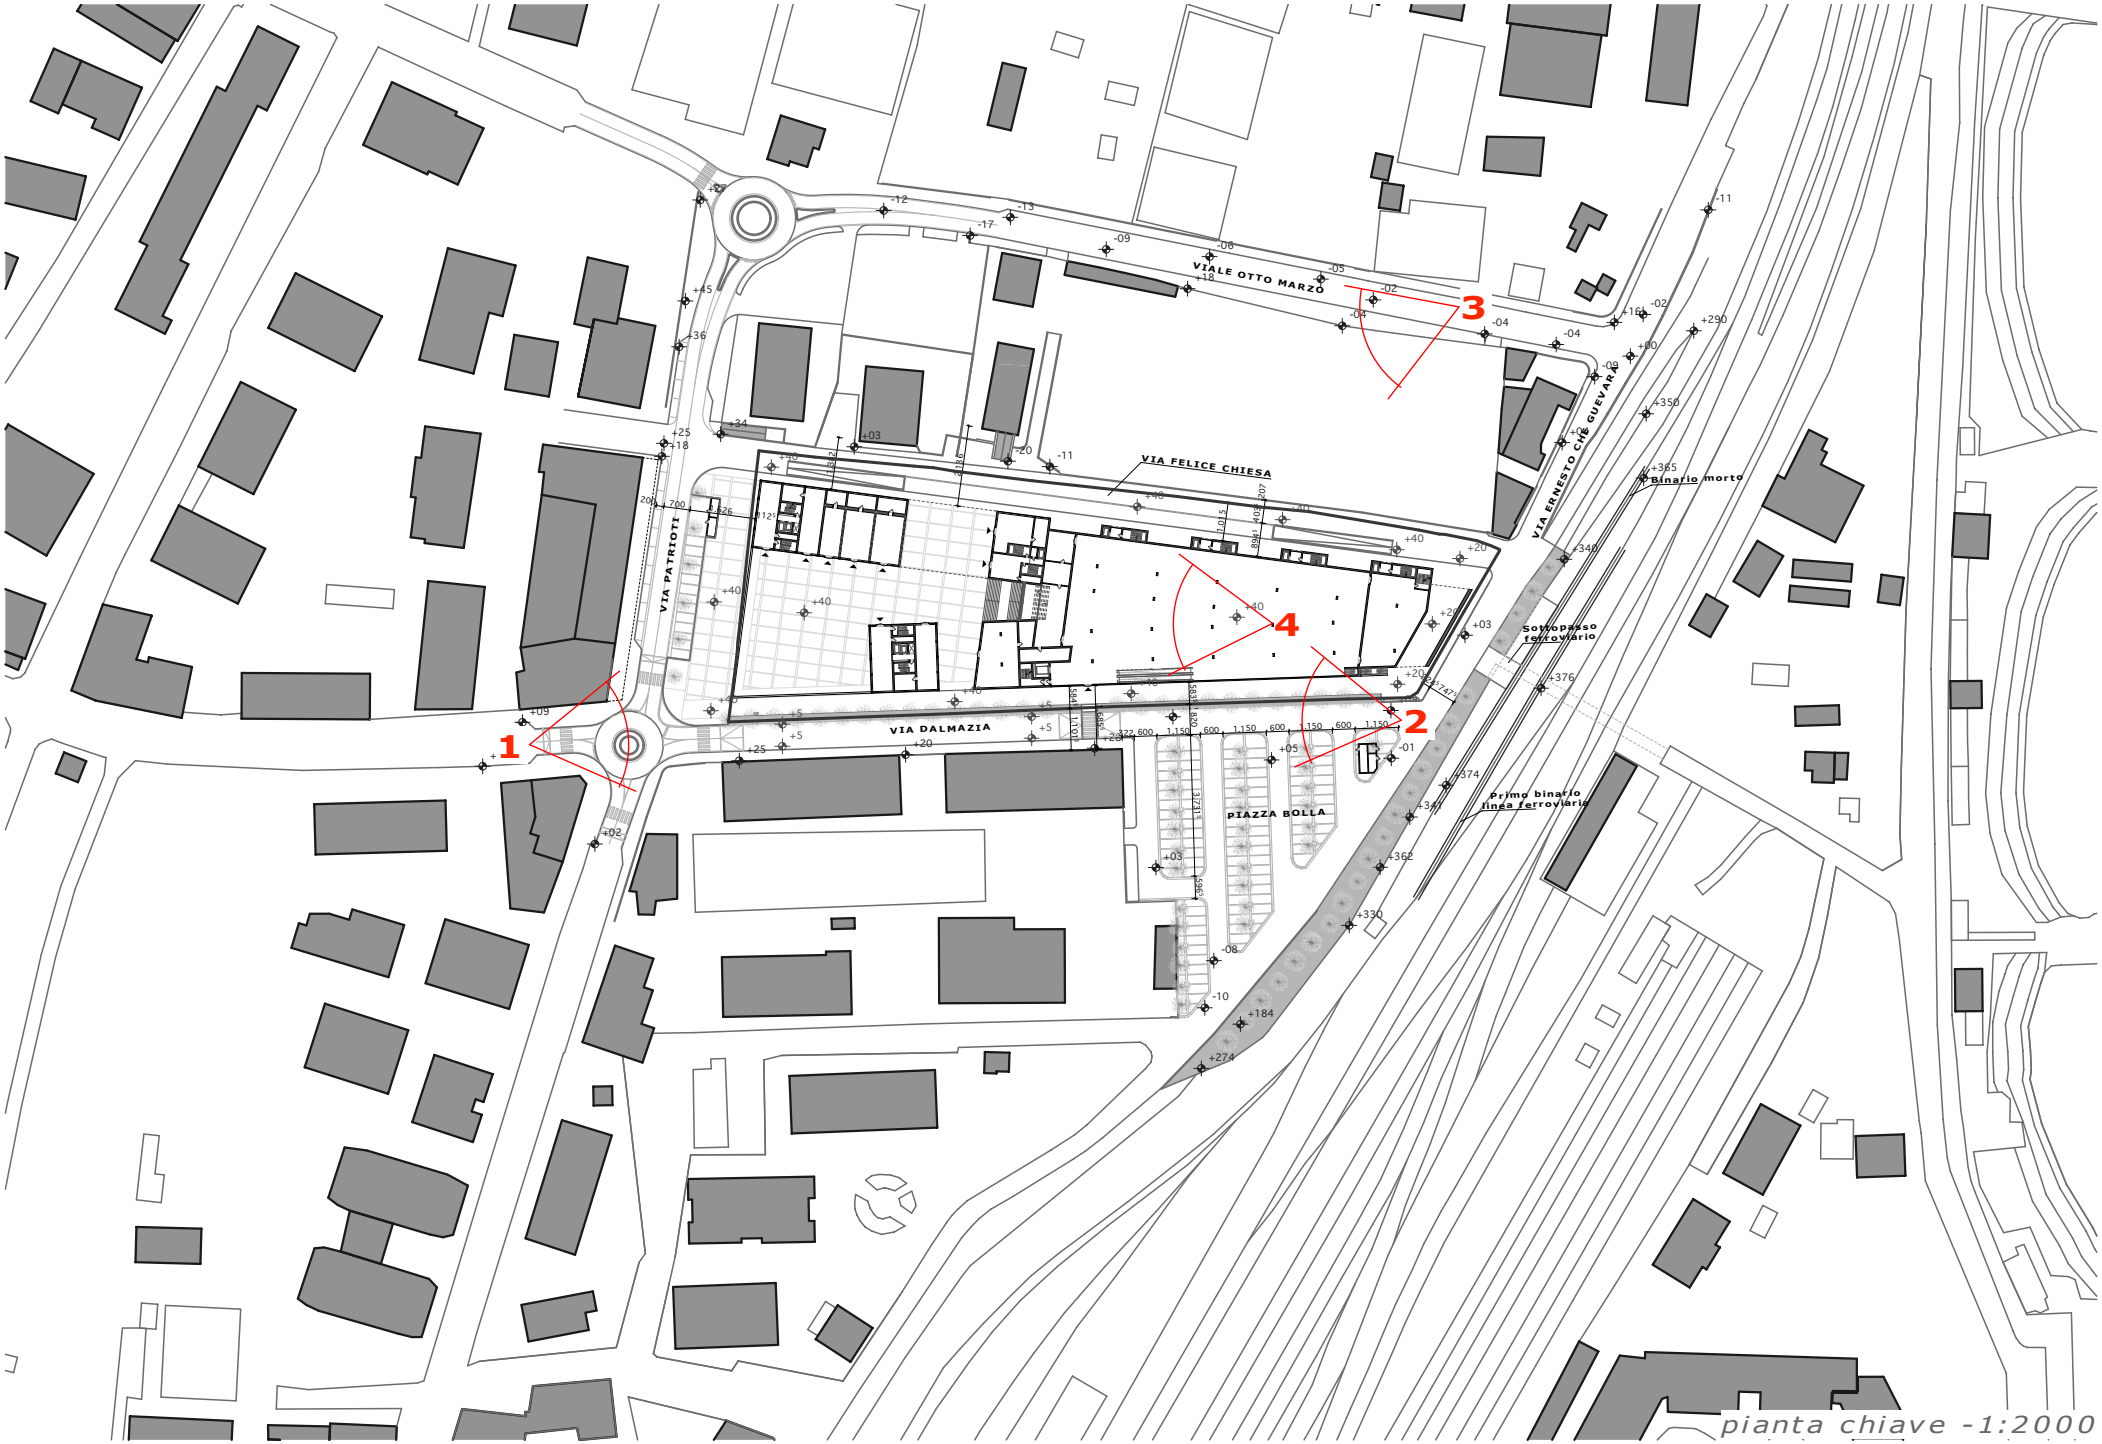

pianta chiave -1:2000



vista da via Dalmazia _1



vista da piazza Bolla _ 2



vista da via Otto Marzo _ 3



vista dell'interno dal piano primo _ 4