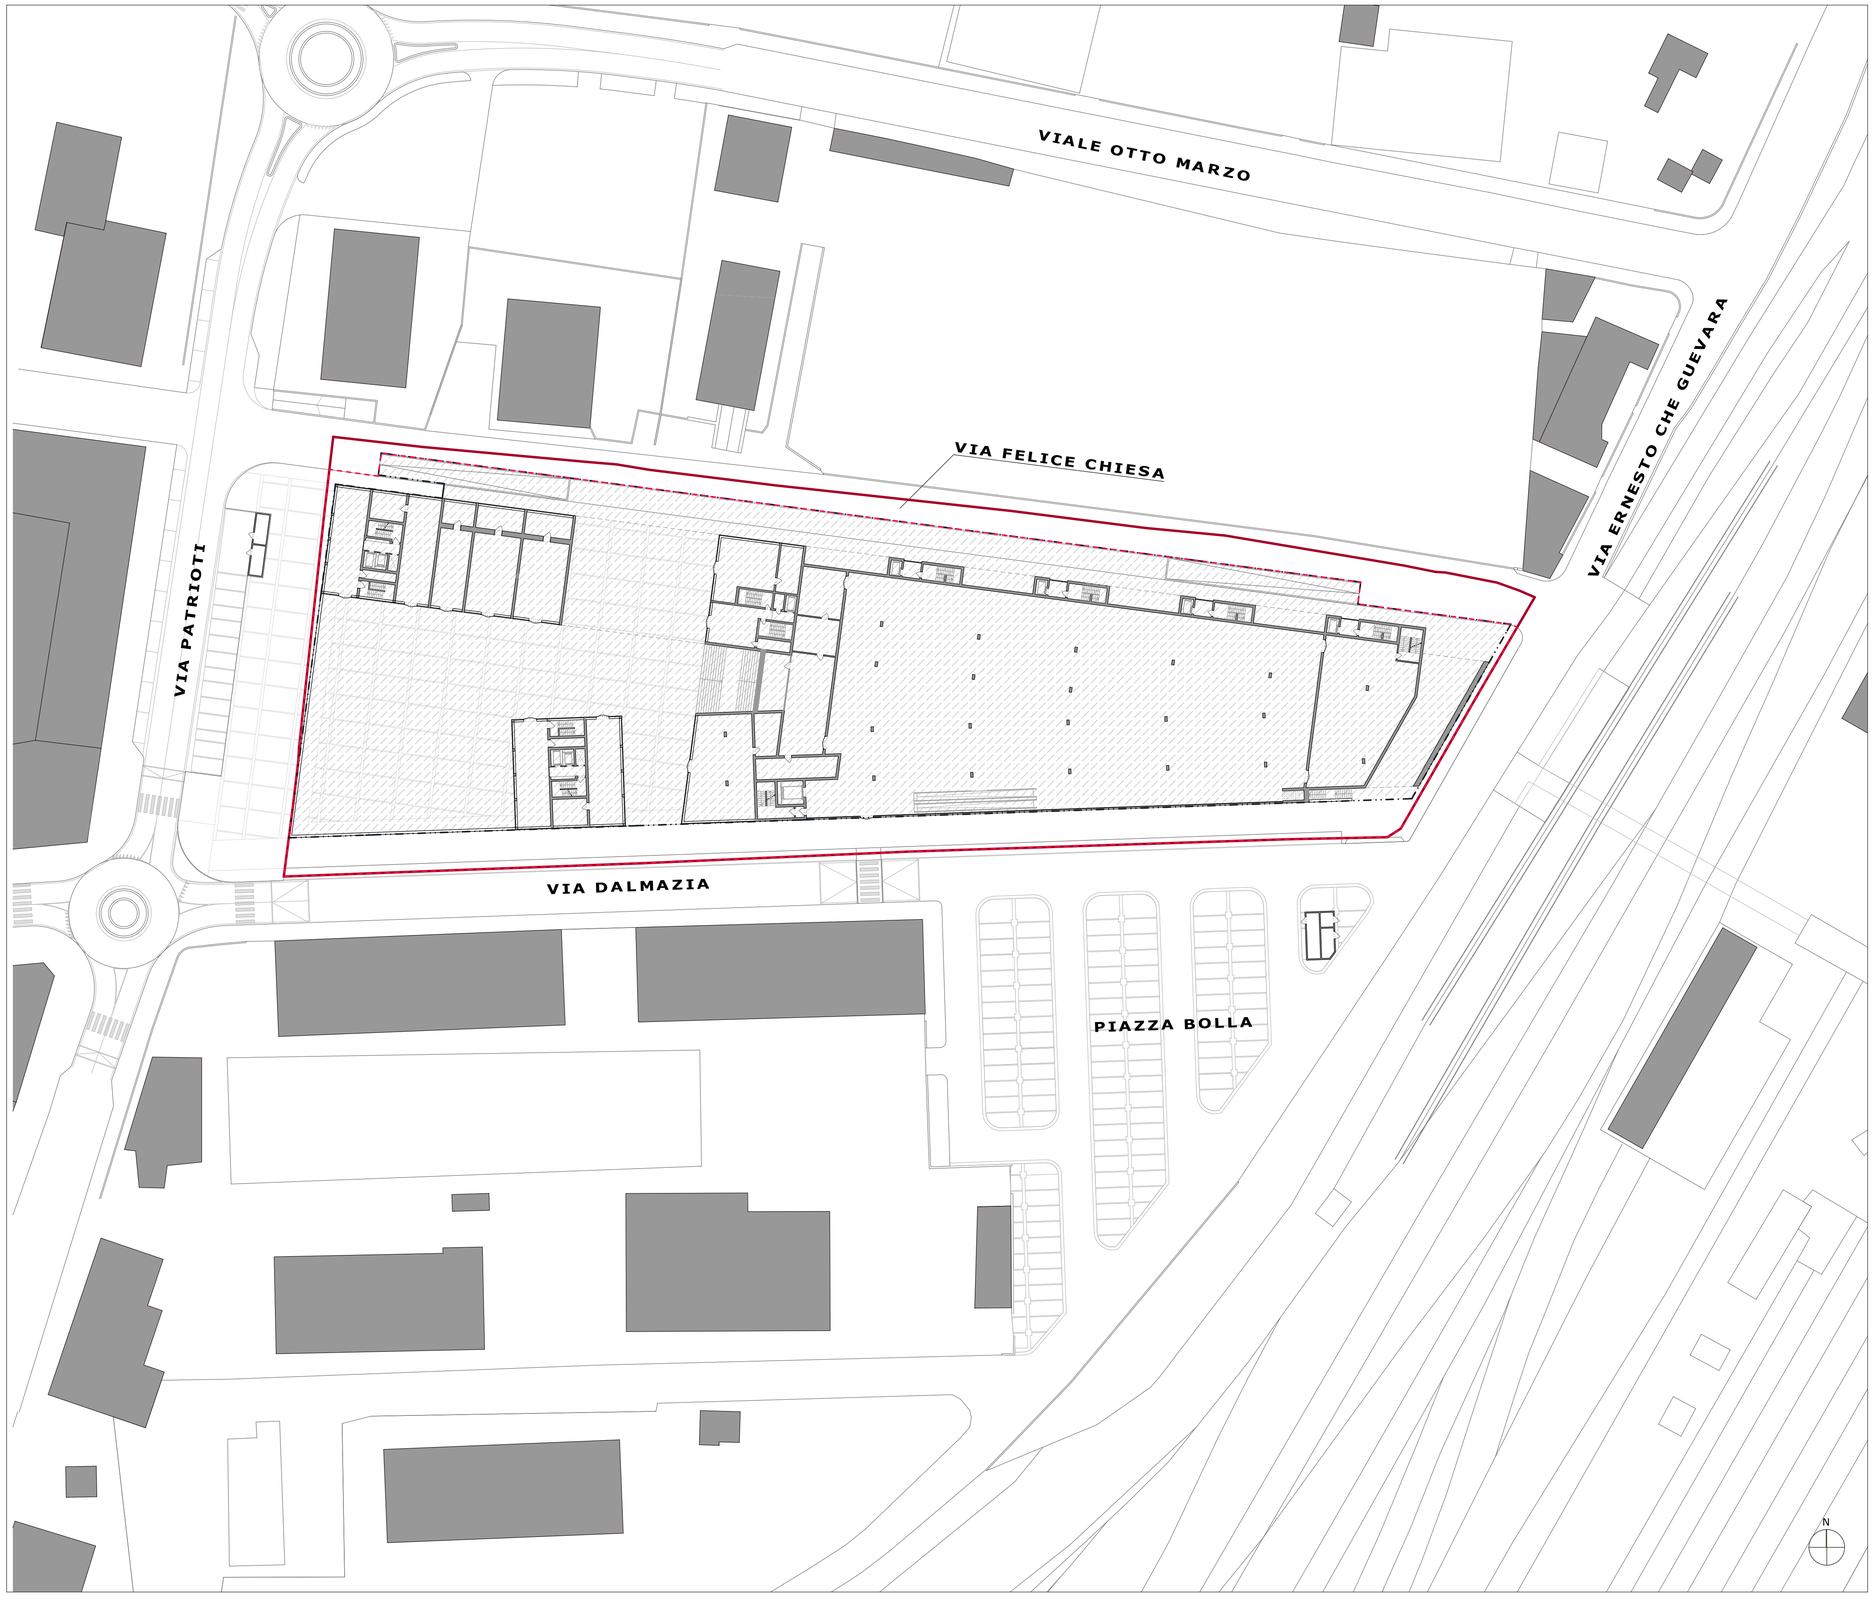


PIANO TERRA

LEGENDA

- Perimetro delle aree interessate dallo S.U.A. 10.955 mq
- Edifici esistenti
- Perimetro piano interrato
- Superficie coperta 8.957 mq
- Perimetro superficie fondiaria

DETERMINAZIONE DELLA SUPERFICIE FONDIARIA E DEL RAPPORTO DI COPERTURA

1) SUP. S.U.A.	*2)* ALLARGAMENTO VIA CHIESA	*3)* SUP. FONDIARIA (1-2)	*4)* SUP. COPERTA	*5)* Rc MAX REALIZZABILE (*)	*6)* Rc PROGETTO
10.955 mq	783 mq	10.172 mq	8.957 mq	100%	88%

(*) vedi tabella dei dati quantitativi dello SUA allegata alle Norme Tecniche di Attuazione

COMMITTENTE

Soc. VISTA MARE S.r.l.

Corso Barolo 48/A, 12051
Alba (Cn)

TITOLO

COMUNE DI ALBENGA (SV)
STRUMENTO URBANISTICO ATTUATIVO

Recupero dell'area dismessa in via Dalmazia già sede della cooperativa Ortofrutticola



PROGETTO ARCHITETTONICO cat. AR

Arch. Gonçalo Byrne

Rua da Escola Politécnica 285,1250-101 - Lisboa (PORTUGAL)
T. +351 213 804 190; F. +351 213 804 199; E. geral@byrnearq.com

Arch. Domenico Catrambone

CN Studio - C.so Alessandria 67, 14100 - Asti
T. +39 0141 321845; F. +39 0141 531833; E. elaborati@cnstudio.net

OPERE DI URBANIZZAZIONE PRIMARIA (piazze, giardini) cat. OU1

Arch. Gonçalo Byrne

Rua da Escola Politécnica 285,1250-101 - Lisboa (PORTUGAL)
T. +351 213 804 190; F. +351 213 804 199; E. geral@byrnearq.com

Arch. Domenico Catrambone

CN Studio - C.so Alessandria 67, 14100 - Asti
T. +39 0141 321845; F. +39 0141 531833; E. elaborati@cnstudio.net

OPERE DI URBANIZZAZIONE SECONDARIA (scuola materna) cat. OU2

Arch. Domenico Catrambone

CN Studio - C.so Alessandria 67, 14100 - Asti
T. +39 0141 321845; F. +39 0141 531833; E. elaborati@cnstudio.net

OPERE DI URBANIZZAZIONE PRIMARIA (sottoservizi) cat. OU1

Arch. Stefano Bianco

Studio Bianco - Via Duca d'Aosta 42, 14100 - Asti
T. +39 347 96 11 675; F. +39 0141 214 225; E. stefano@studio-bianco.it

CONSULENZA AMBIENTALE cat. CA

Arch. Giorgio Baldizzone

Studio Baldizzone - Via Della Colla 3, 17051 - Andora (SV)
T. +39 0182 87510; F. +39 0182 636908; E. studio.baldizzone@fastwebnet.it

Revisioni

N.	Data	Aggiornamento
A	__/__/201_	-
B	__/__/201_	-
C	__/__/201_	-

OGGETTO

TABELLE DEI DATI DI PROGETTO

Schemi di conteggio della superficie fondiaria e verifica del rapporto di copertura

Scala	1:500	Data	_/02/2013

Fase	Cat.	N°	Rev.
U	AR	13	-

U: urbanistico
M: municipale
D: definitivo
E: esecutivo