


SEZIONE A - A

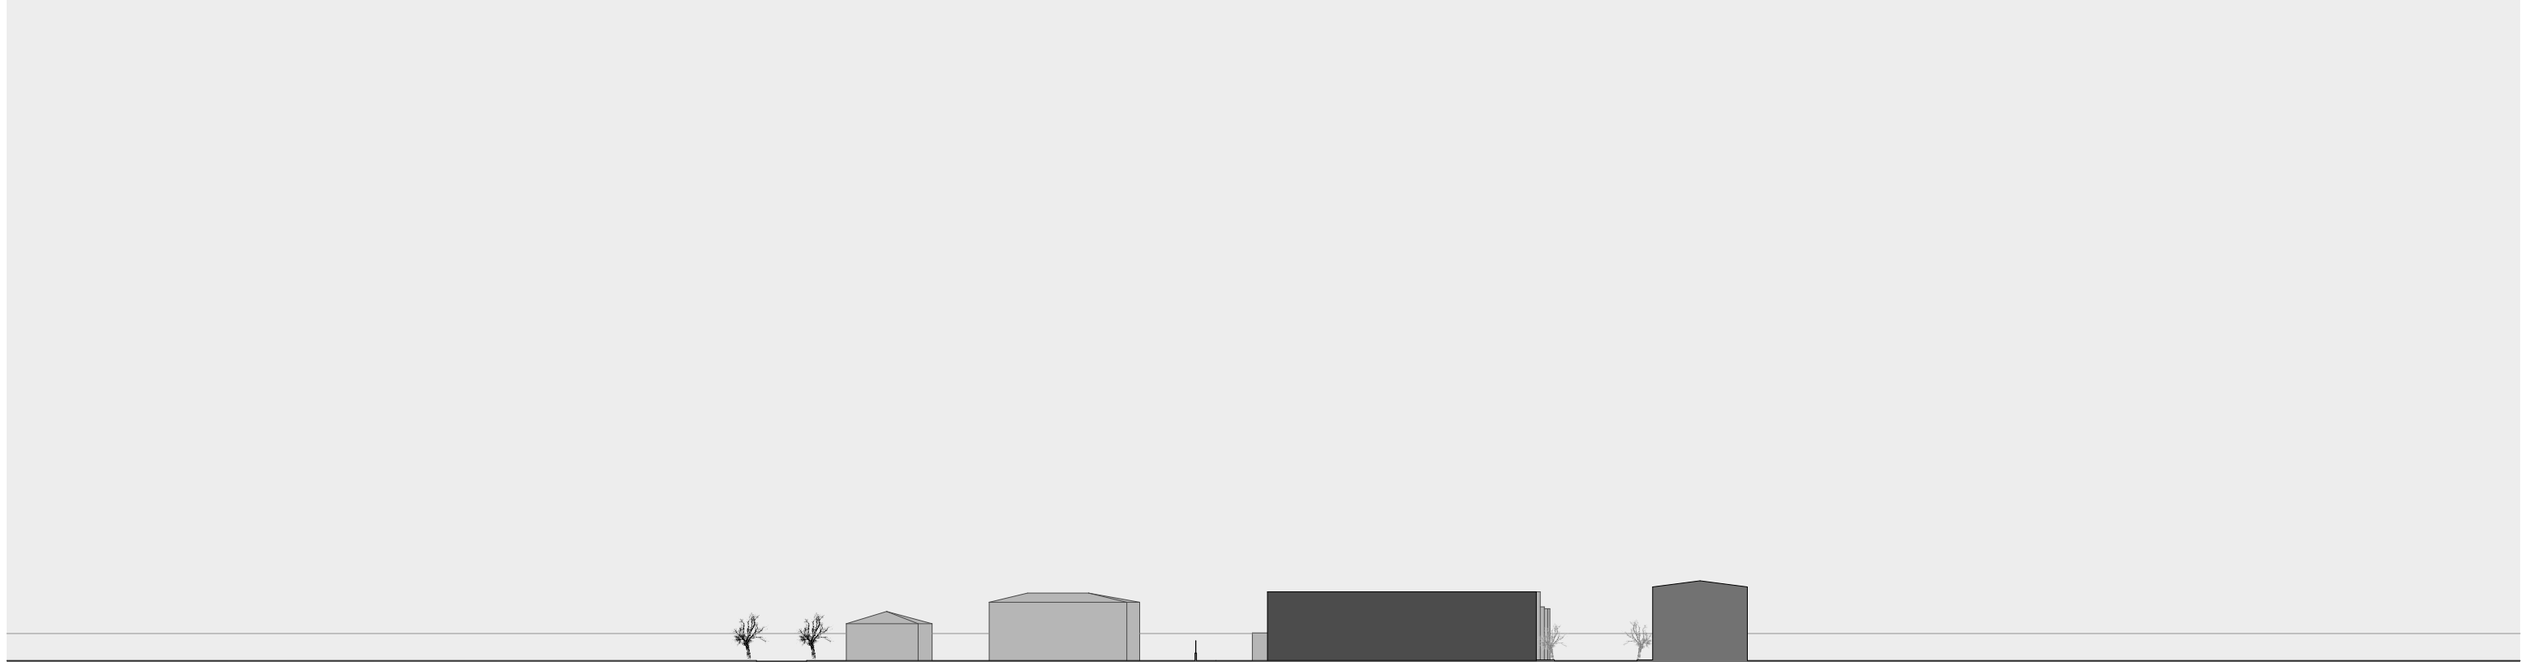

SEZIONE B - B

SEZIONI DI RILIEVO (sc. 1:1.000) - **ALLEGATO 05**