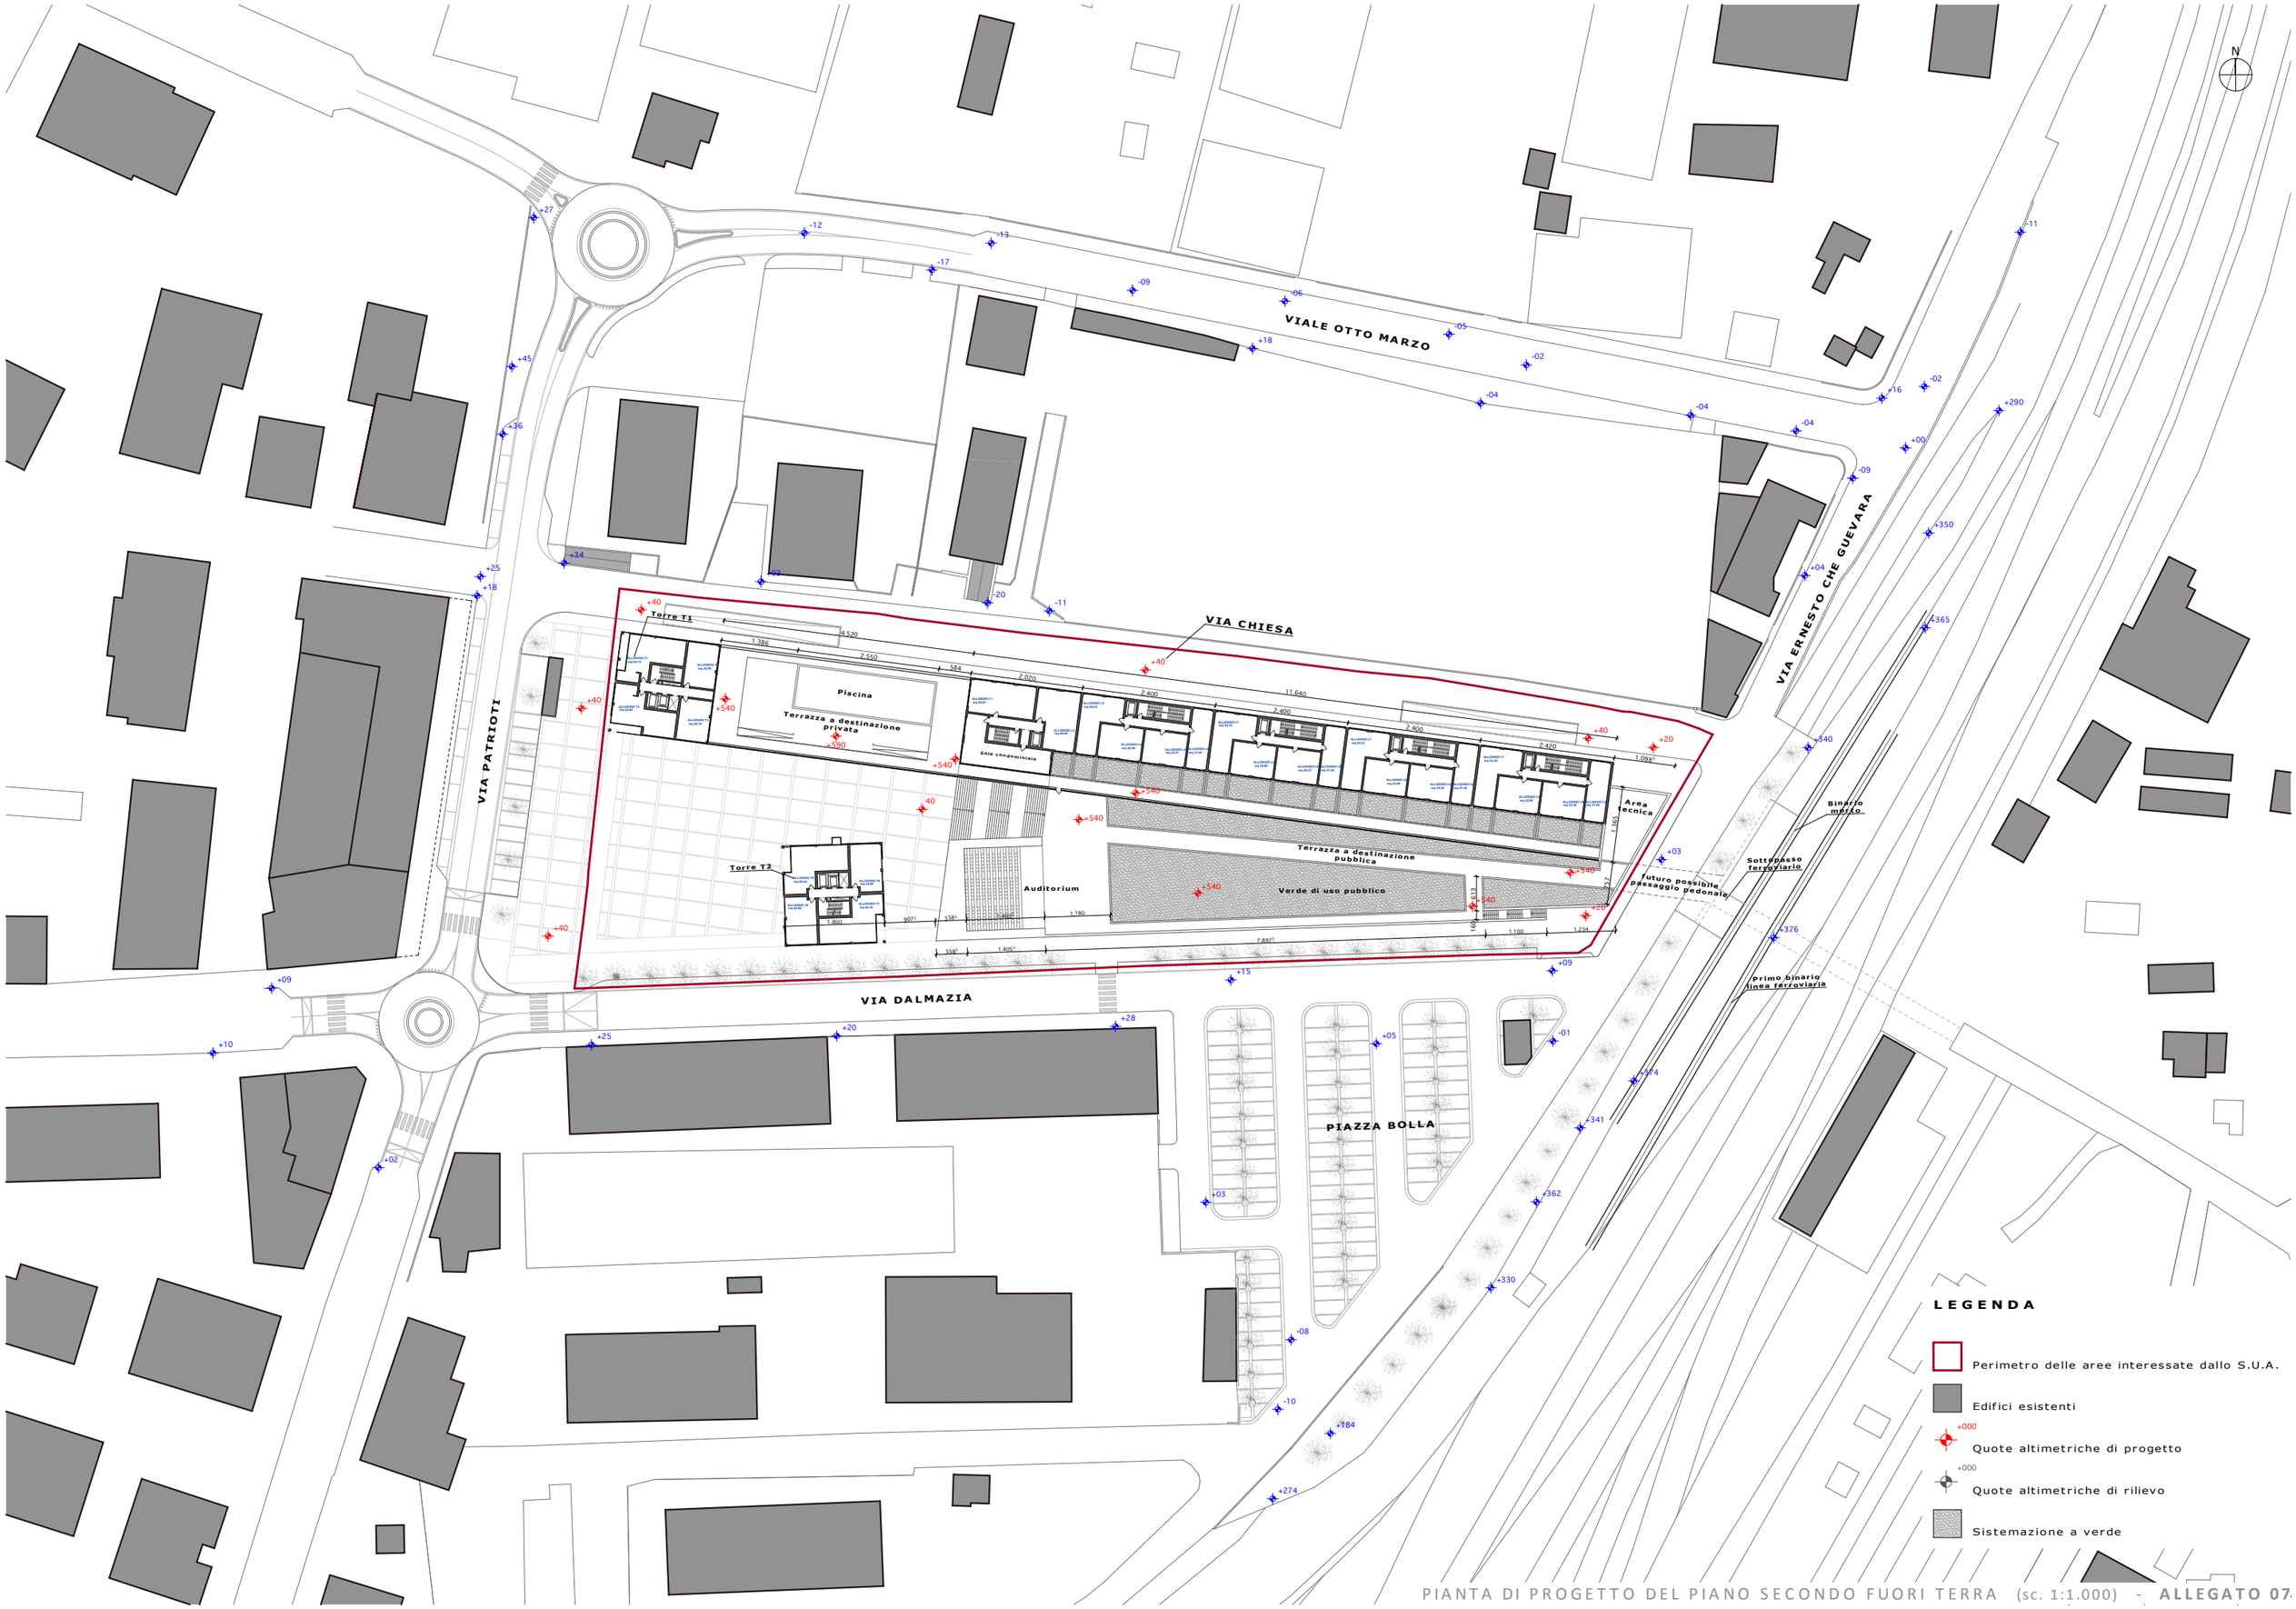



PIANTA DI PROGETTO DEL PIANO SECONDO FUORI TERRA (sc. 1:1.000) - **ALLEGATO 07**