


PIANTA PIANO SECONDO F.T. (quota +5,40 m)

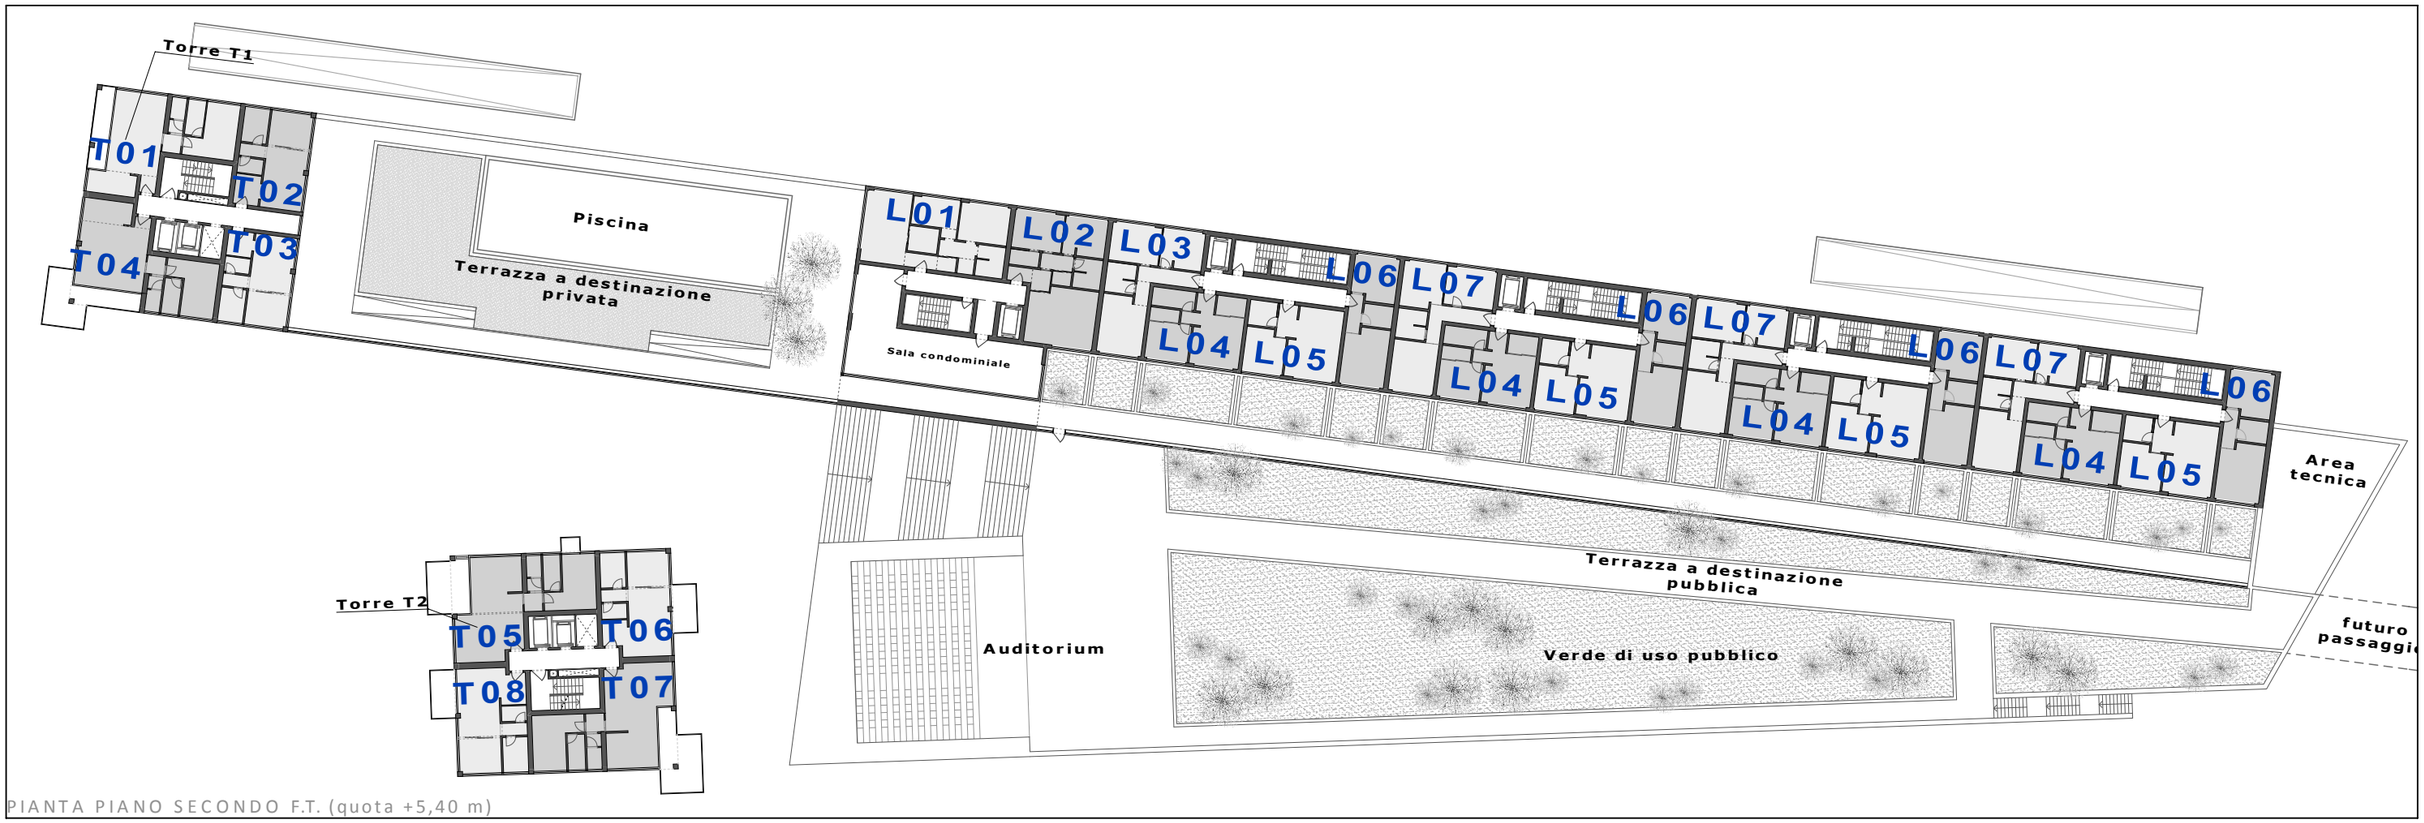

PIANTA PIANO TERZO F.T. (quota +8,55 m)