


PIANTA PIANO SESTO F.T. (quota +18,00 m)

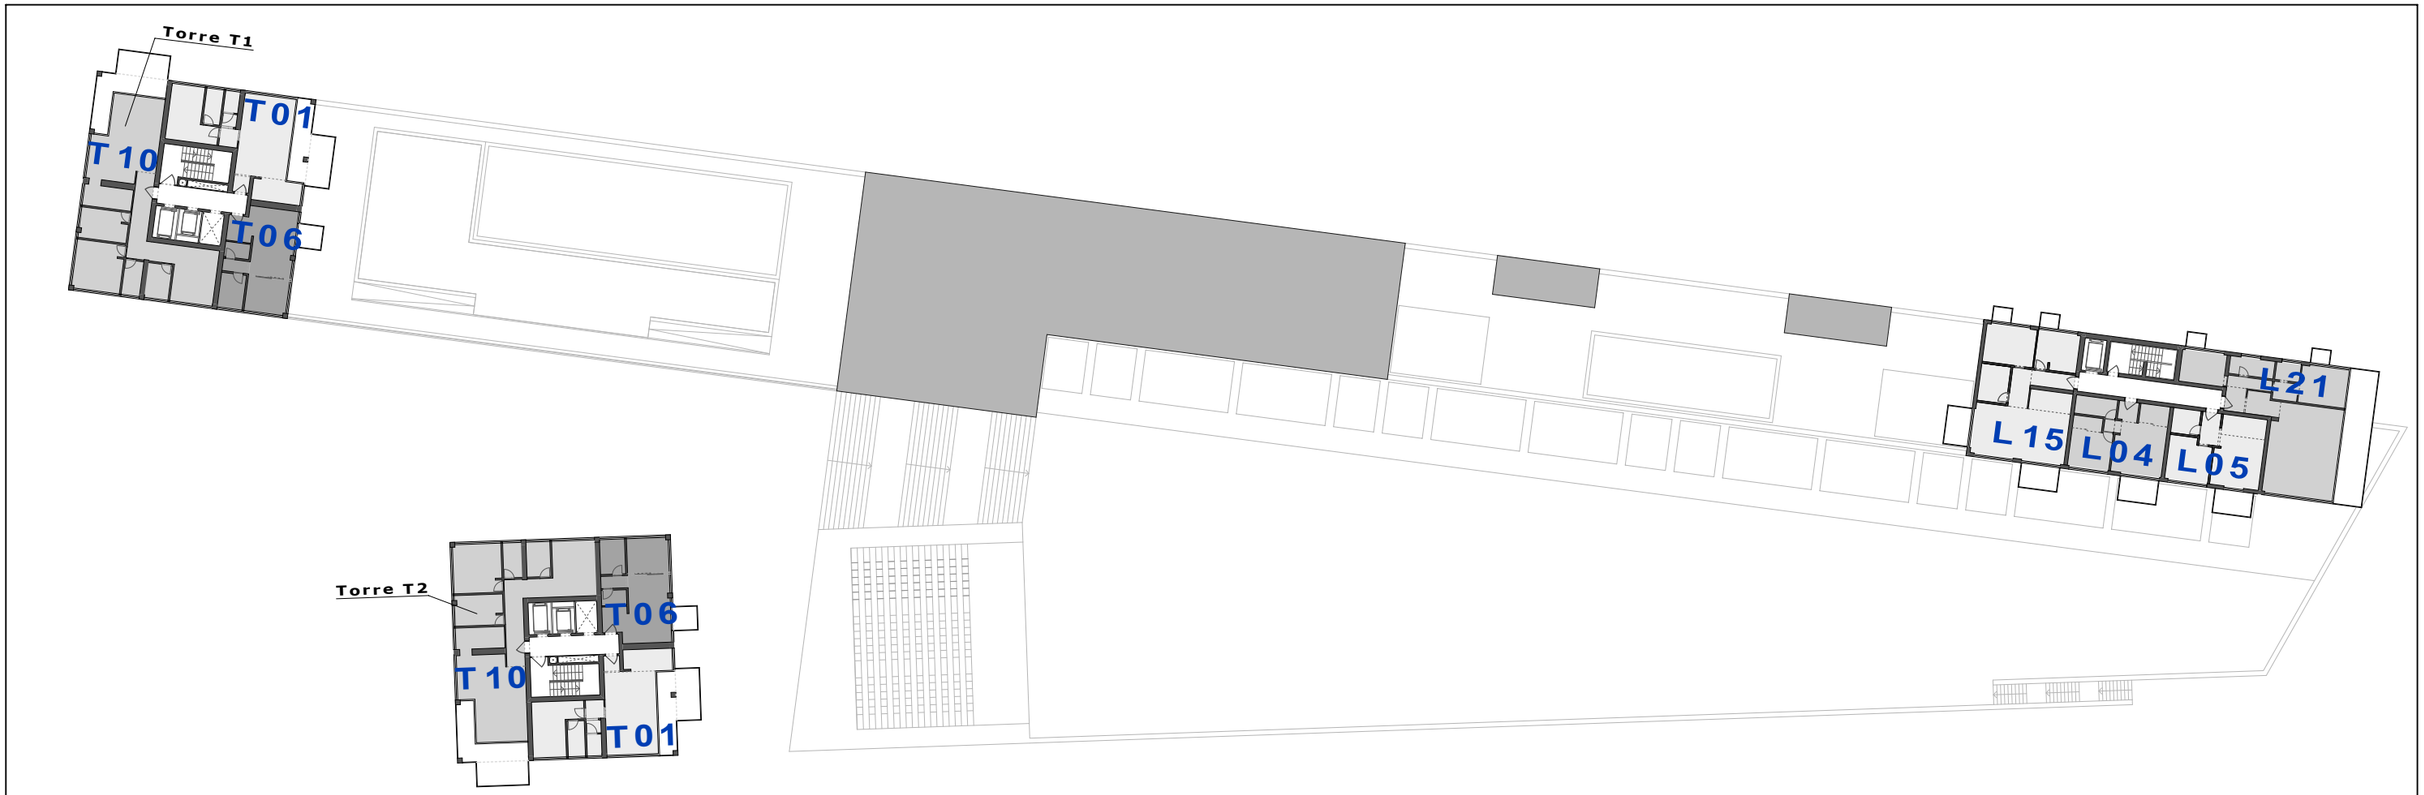

PIANTA PIANO SETTIMO F.T. (quota +21,15 m)

PIANTA DI PROGETTO DEI PIANI SESTO E SETTIMO (sc. 1:1000) - **ALLEGATO 12**