
LEGENDA

- Edifici in progetto
- Edifici esistenti in demolizione
- Sovrapposizione tra edifici esistenti in demolizione e nuovi edifici in progetto
- Edifici in progetto (porzioni non sezionate)
- Edifici esistenti in demolizione (porzioni non sezionate)

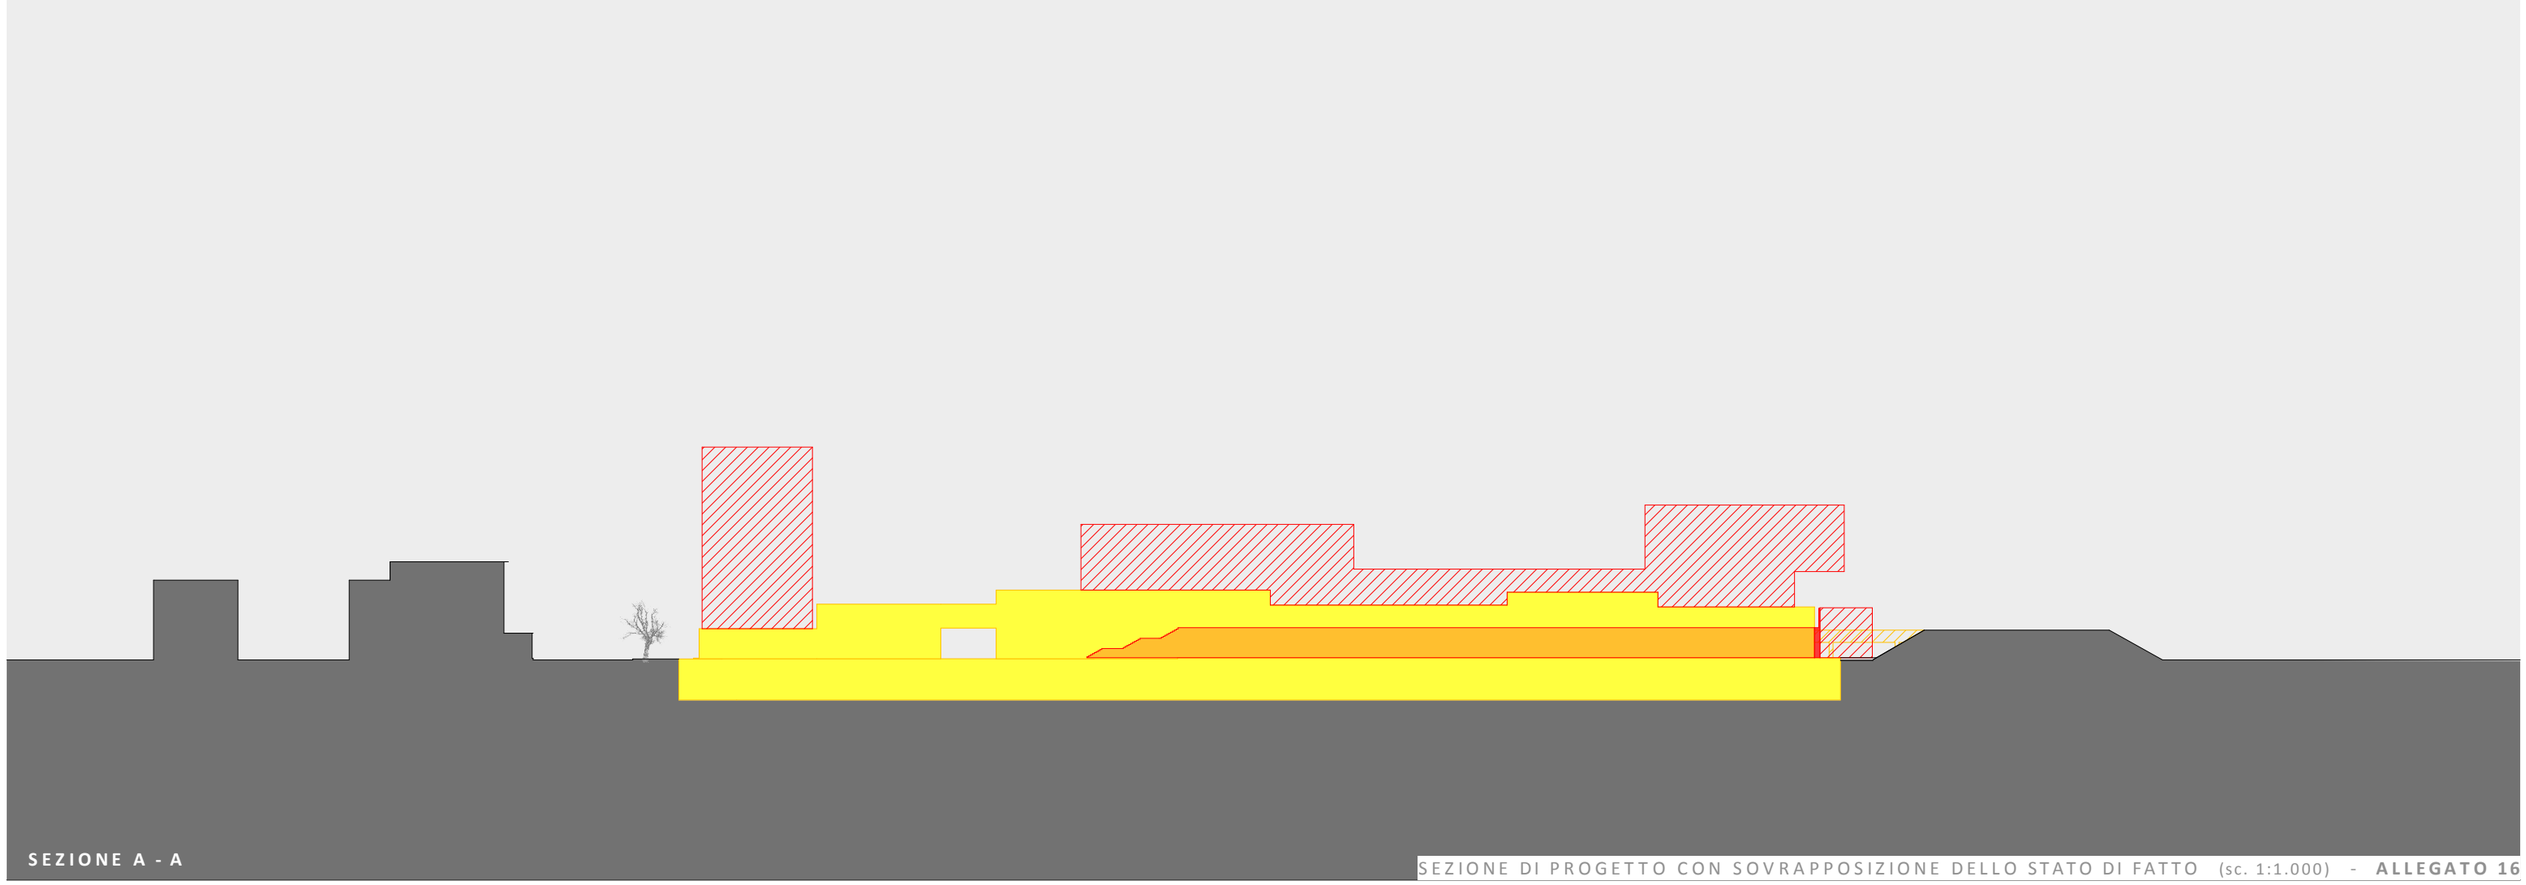

SEZIONE A - A

SEZIONE DI PROGETTO CON SOVRAPPOSIZIONE DELLO STATO DI FATTO (sc. 1:1.000) - **ALLEGATO 16**