PROVINCIA DI GENOVA **COMUNE DI GENOVA**

ECONENERGIA CERUSA SRL
Via Brusinetti n.15 - 16158 Genova (GE)
CF/P.IVA 01580520995

IMPIANTO IDROELETTRICO CON DERIVAZIONE DAL T. CERUSA IN LOCALITÀ FABBRICHE

PROCEDURA DI SCREENING
D.Lgs. 152/2006 e s.m. e i.
L.R. 38/98 e s.m. e i.

COROGRAFIA

PER LA SOCIETÀ

IL TECNICO
ING. M. GALFRÈ

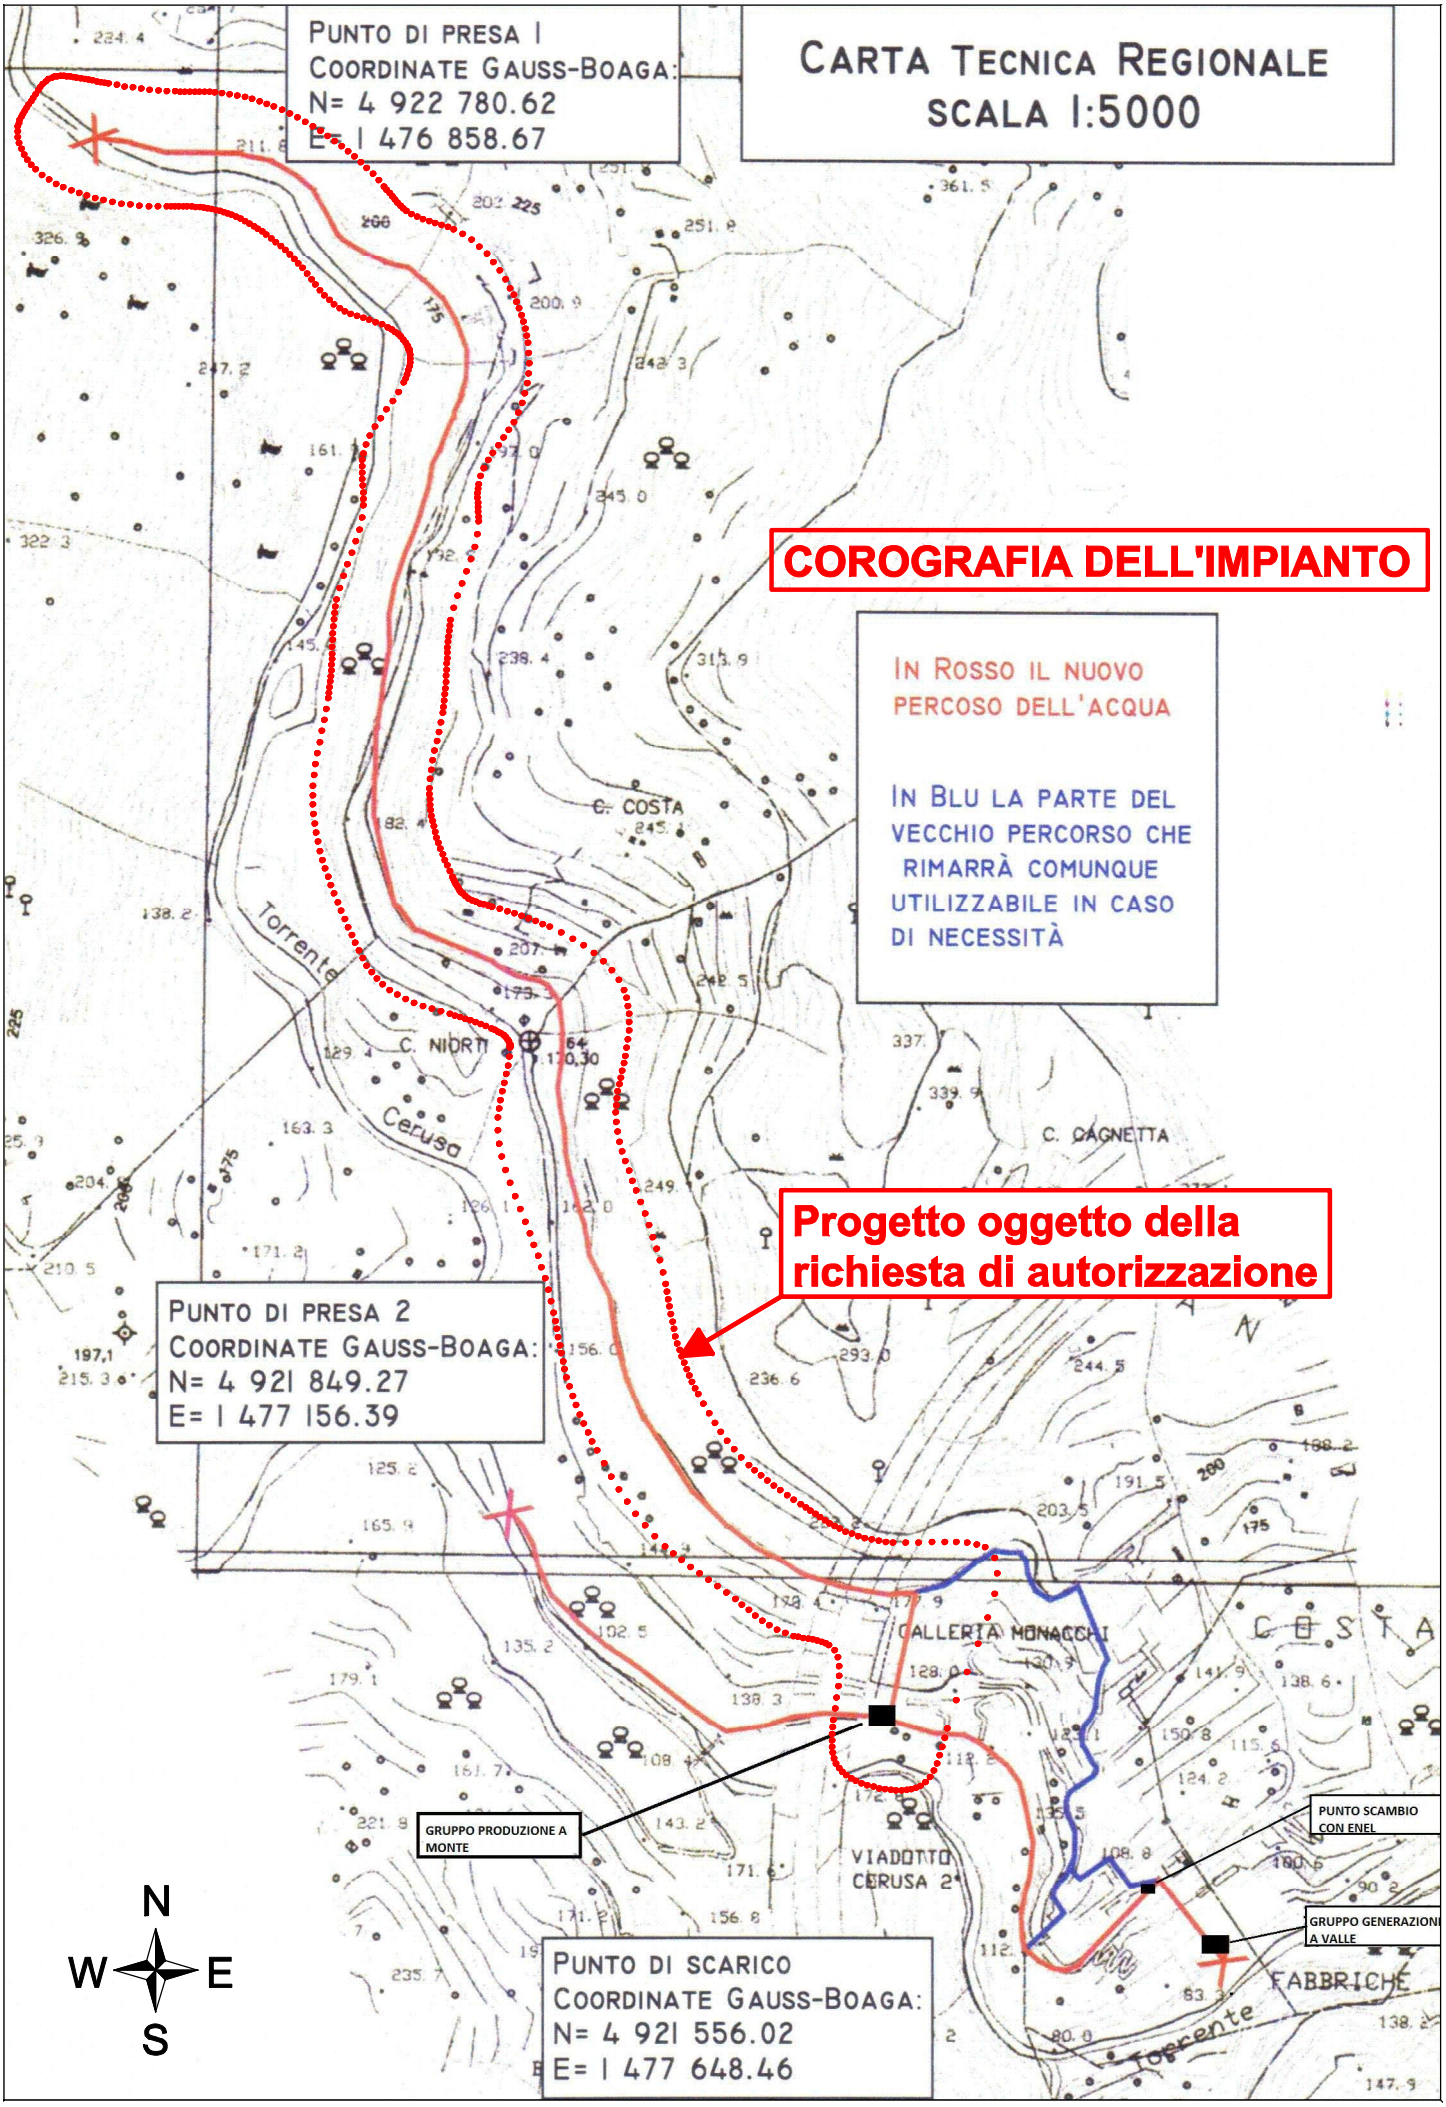
ORDINE DEGLI INGEGNERI DELLA PROVINCIA DI CUNEO
A1649 Dott. Ing. Marco Galfrè

LABORATORIO DI INGEGNERIA, ARCHITETTURA E AMBIENTE
LIAAM di Galfrè ing. Marco
via Toglia, n. 3 – 12018 Roccavione
Tel. 347-2427265
E-mail: galfre.m@tiscali.it
P.IVA 03483550046

ROCCAVIONE, maggio 2013

COROGRAFIA DEL BACINO IMBRIFERO
Scala 1:25.000

N
W E
S


PUNTO DI PRESA 1
COORDINATE GAUSS-BOAGA:
N= 4 922 780.62
E= 1 476 858.67
CARTA TECNICA REGIONALE
SCALA 1:5000
COROGRAFIA DELL'IMPIANTO
IN ROSSO IL NUOVO PERCOSO DELL'ACQUA
IN BLU LA PARTE DEL VECCHIO PERCORSO CHE RIMARRÀ COMUNQUE UTILIZZABILE IN CASO DI NECESSITÀ
Progetto oggetto della richiesta di autorizzazione
PUNTO DI PRESA 2
COORDINATE GAUSS-BOAGA:
N= 4 921 849.27
E= 1 477 156.39
PUNTO DI SCARICO
COORDINATE GAUSS-BOAGA:
N= 4 921 556.02
E= 1 477 648.46
GRUPPO PRODUZIONE A MONTE
PUNTO SCAMBIO CON ENEL
GRUPPO GENERAZIONE A VALLE
VIADOTTO CERUSA 2
GALLERIA MONACCHI
C. COSTA
C. NIORTI
C. CAGNETTA
FABBRICHE
Torrente
Cerusa
N
W
E
S