PROVINCIA DI GENOVA **COMUNE DI GENOVA**

ECONENERGIA CERUSA SRL
Via Brusinetti n.15 - 16158 Genova (GE)
CF/P.IVA 01580520995

IMPIANTO IDROELETTRICO CON DERIVAZIONE DAL T. CERUSA IN LOCALITÀ FABBRICHE

L.R. 22/2007 e s.m.i.
D.Lgs. 387/2003
D. Lgs. 28/2011

DOCUMENTAZIONE FOTOGRAFICA AGGIORNATA, CON PLANIMETRIA INDICANTE I PUNTI DI PRESA

PER LA SOCIETÀ

IL TECNICO
ING. M. GALFRÈ

ORDINE DEGLI INGEGNERI
DELLA PROVINCIA DI CUNEO
A1649 Dott. Ing. Marco Galfrè

LIAAM
LABORATORIO DI INGEGNERIA, ARCHITETTURA E AMBIENTE

LIAAM di Galfrè ing. Marco
via Toglia, n. 3 – 12018 Roccavione
Tel. 347-2427265
E-mail: galfre.m@tiscali.it
P.IVA 03483550046

ROCCAVIONE, maggio 2013

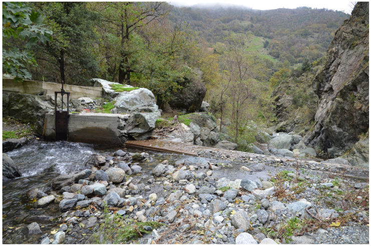

FOTO 1

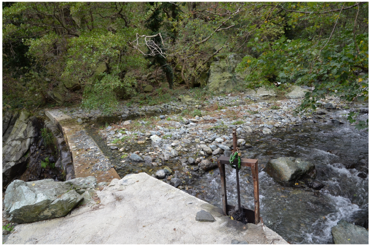

FOTO 2

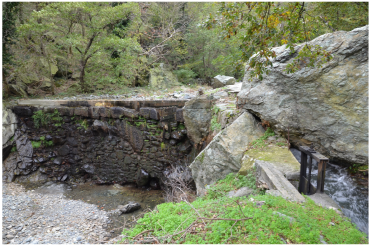

FOTO 3

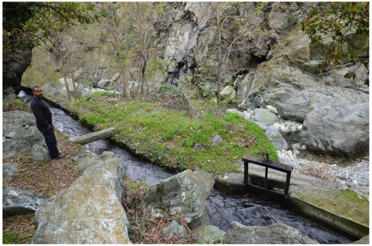
FOTO 4

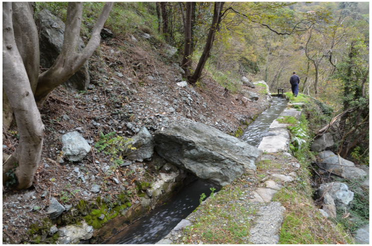
FOTO 5

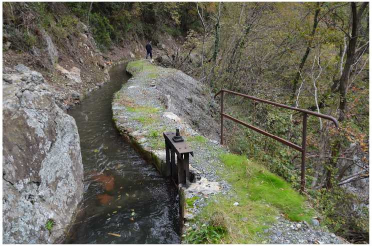
FOTO 6

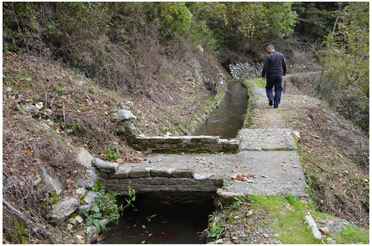
FOTO 7

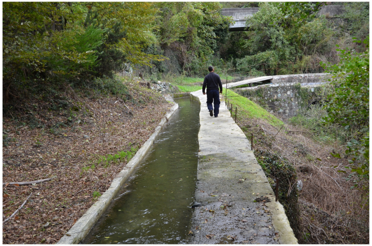
FOTO 8

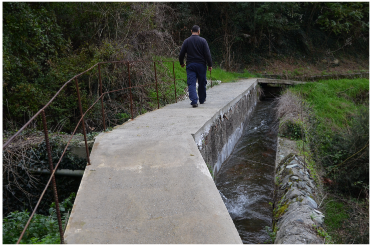
FOTO 9

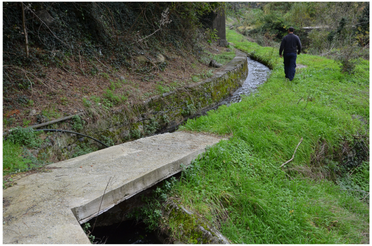
FOTO 10

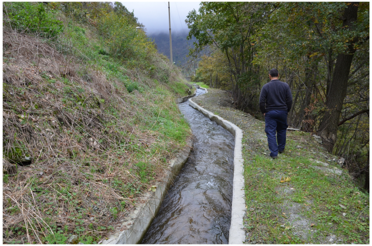
FOTO 11

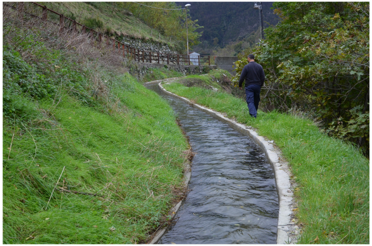
FOTO 12

FOTO 13

FOTO 14

FOTO 15

FOTO 16

FOTO 17

FOTO 18

FOTO 19

FOTO 20

FOTO 21

FOTO 22

FOTO 23

FOTO 24

FOTO 25

FOTO 26

FOTO 27

FOTO 28

FOTO 29

FOTO 30

FOTO 31

FOTO 33

FOTO 35

FOTO 32

FOTO 34

NOTA

FOTOGRAFIE NUMERATE DA MONTE VERSO VALLE E DISPOSTE SECONDO LA MODALITÀ ESEMPLIFICATA DALLO SCHEMA SEGUENTE

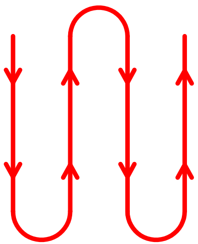

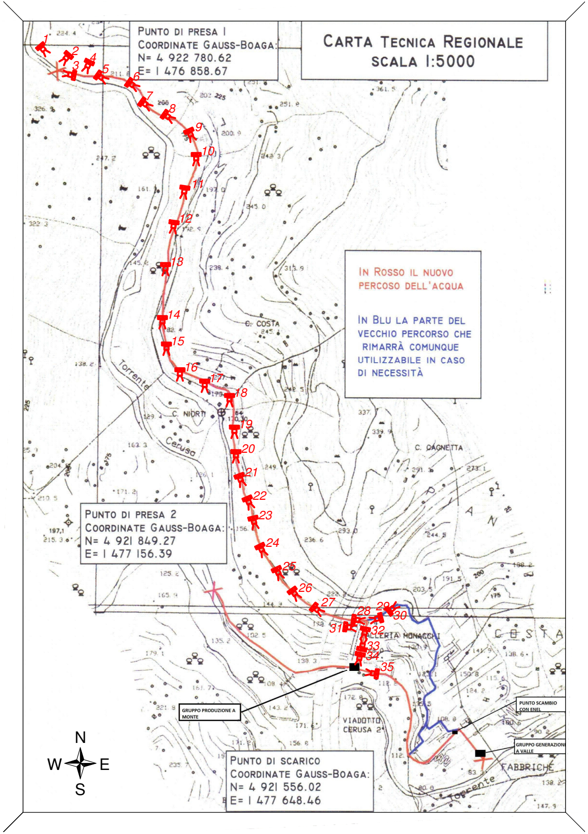
CARTA TECNICA REGIONALE
SCALA 1:5000
PUNTO DI PRESA 1
COORDINATE GAUSS-BOAGA:
N= 4 922 780.62
E= 1 476 858.67
IN ROSSO IL NUOVO PERCOSO DELL'ACQUA
IN BLU LA PARTE DEL VECCHIO PERCORSO CHE RIMARRÀ COMUNQUE UTILIZZABILE IN CASO DI NECESSITÀ
PUNTO DI PRESA 2
COORDINATE GAUSS-BOAGA:
N= 4 921 849.27
E= 1 477 156.39
PUNTO DI SCARICO
COORDINATE GAUSS-BOAGA:
N= 4 921 556.02
E= 1 477 648.46
GRUPPO PRODUZIONE A MONTE
PUNTO SCAMBIO CON ENEL
GRUPPO GENERAZIONE A VALLE
1
2
3
4
5
6
7
8
9
10
11
12
13
14
15
16
17
18
19
20
21
22
23
24
25
26
27
28
29
30
31
32
33
34
35
Torrente Cerusa
C. COSTA
C. NIORTI
C. CAGNETTA
GALLERIA MONACCHI
VIADOTTO CERUSA 2°
COSTA
PIANA
FABBRICHE
Torrente
N
W
E
S