Porto di Imperia S.p.A.
Lungomare Marinai d'Italia - 18100 IMPERIA IM

Tel : 0183.62679 - fax: 0183.62112 - e-mail: info@portodimperia.it
C.F/P.IVA: 01049760083

INSTALLAZIONE E GESTIONE DI IMPIANTO COSTITUITO DA N° 2 ISOLE ECOLOGICHE PER LA RICEZIONE E LO STOCCAGGIO PROVVISORIO DI RIFIUTI SPECIALI (OLI ESAUSTI E RELATIVI CONTENITORI, FILTRI E BATTERIE)

PROGETTO DEFINITIVO

ELABORATI GRAFICI

Disegno 01:	Planimetria generale del Porto di Imperia con indicazione dell'ubicazione delle isole ecologiche a progetto	Scala 1:4.000
Disegno 02:	Planimetrie catastali con indicazione dell'ubicazione delle isole ecologiche a progetto	Scala 1:5.000 - 1:2.000
Disegno 03:	Planimetrie schematiche di ubicazione delle isole ecologiche a progetto	Scala 1:500
Disegno 04:	Pianta, sezione e prospetto - container porte scorrevoli	Scala 1:20
Disegno 05:	Planimetria schematica di allestimento dell'isola ecologica	Scala 1:20
Disegno 06:	Isola ecologica 1- Stato attuale e simulazione stato di progetto	
Disegno 07:	Isola ecologica 2- Stato attuale e simulazione stato di progetto	


Genova, 28 marzo 2013

STUDIOELB INGEGNERI ASSOCIATI
Ing. Ernesto La Barbera - Ing. Riccardo Giammarini - Ing. Andrea Deprati
Ing. Simona Carrega - Ing. Michela La Barbera - Ing. Mauro Scaglione
Corso Torino 17/6 sc. A - 16129 GENOVA GE Tel. 010.5740568 - Fax 010.4211059
e-mail: inge@studioelb.it - PEC: studio@pec.studioelb.it - C.F. e P. IVA: 01933110999




Disegno 01
Planimetria generale del Porto di Imperia con indicazione dell'ubicazione delle isole ecologiche a progetto
Scala 1:4.000


Stralcio mappa catastale - Comune di Imperia - Sezione Porto Maurizio - Fogli 4 e 8 - SCALA 1:5.000

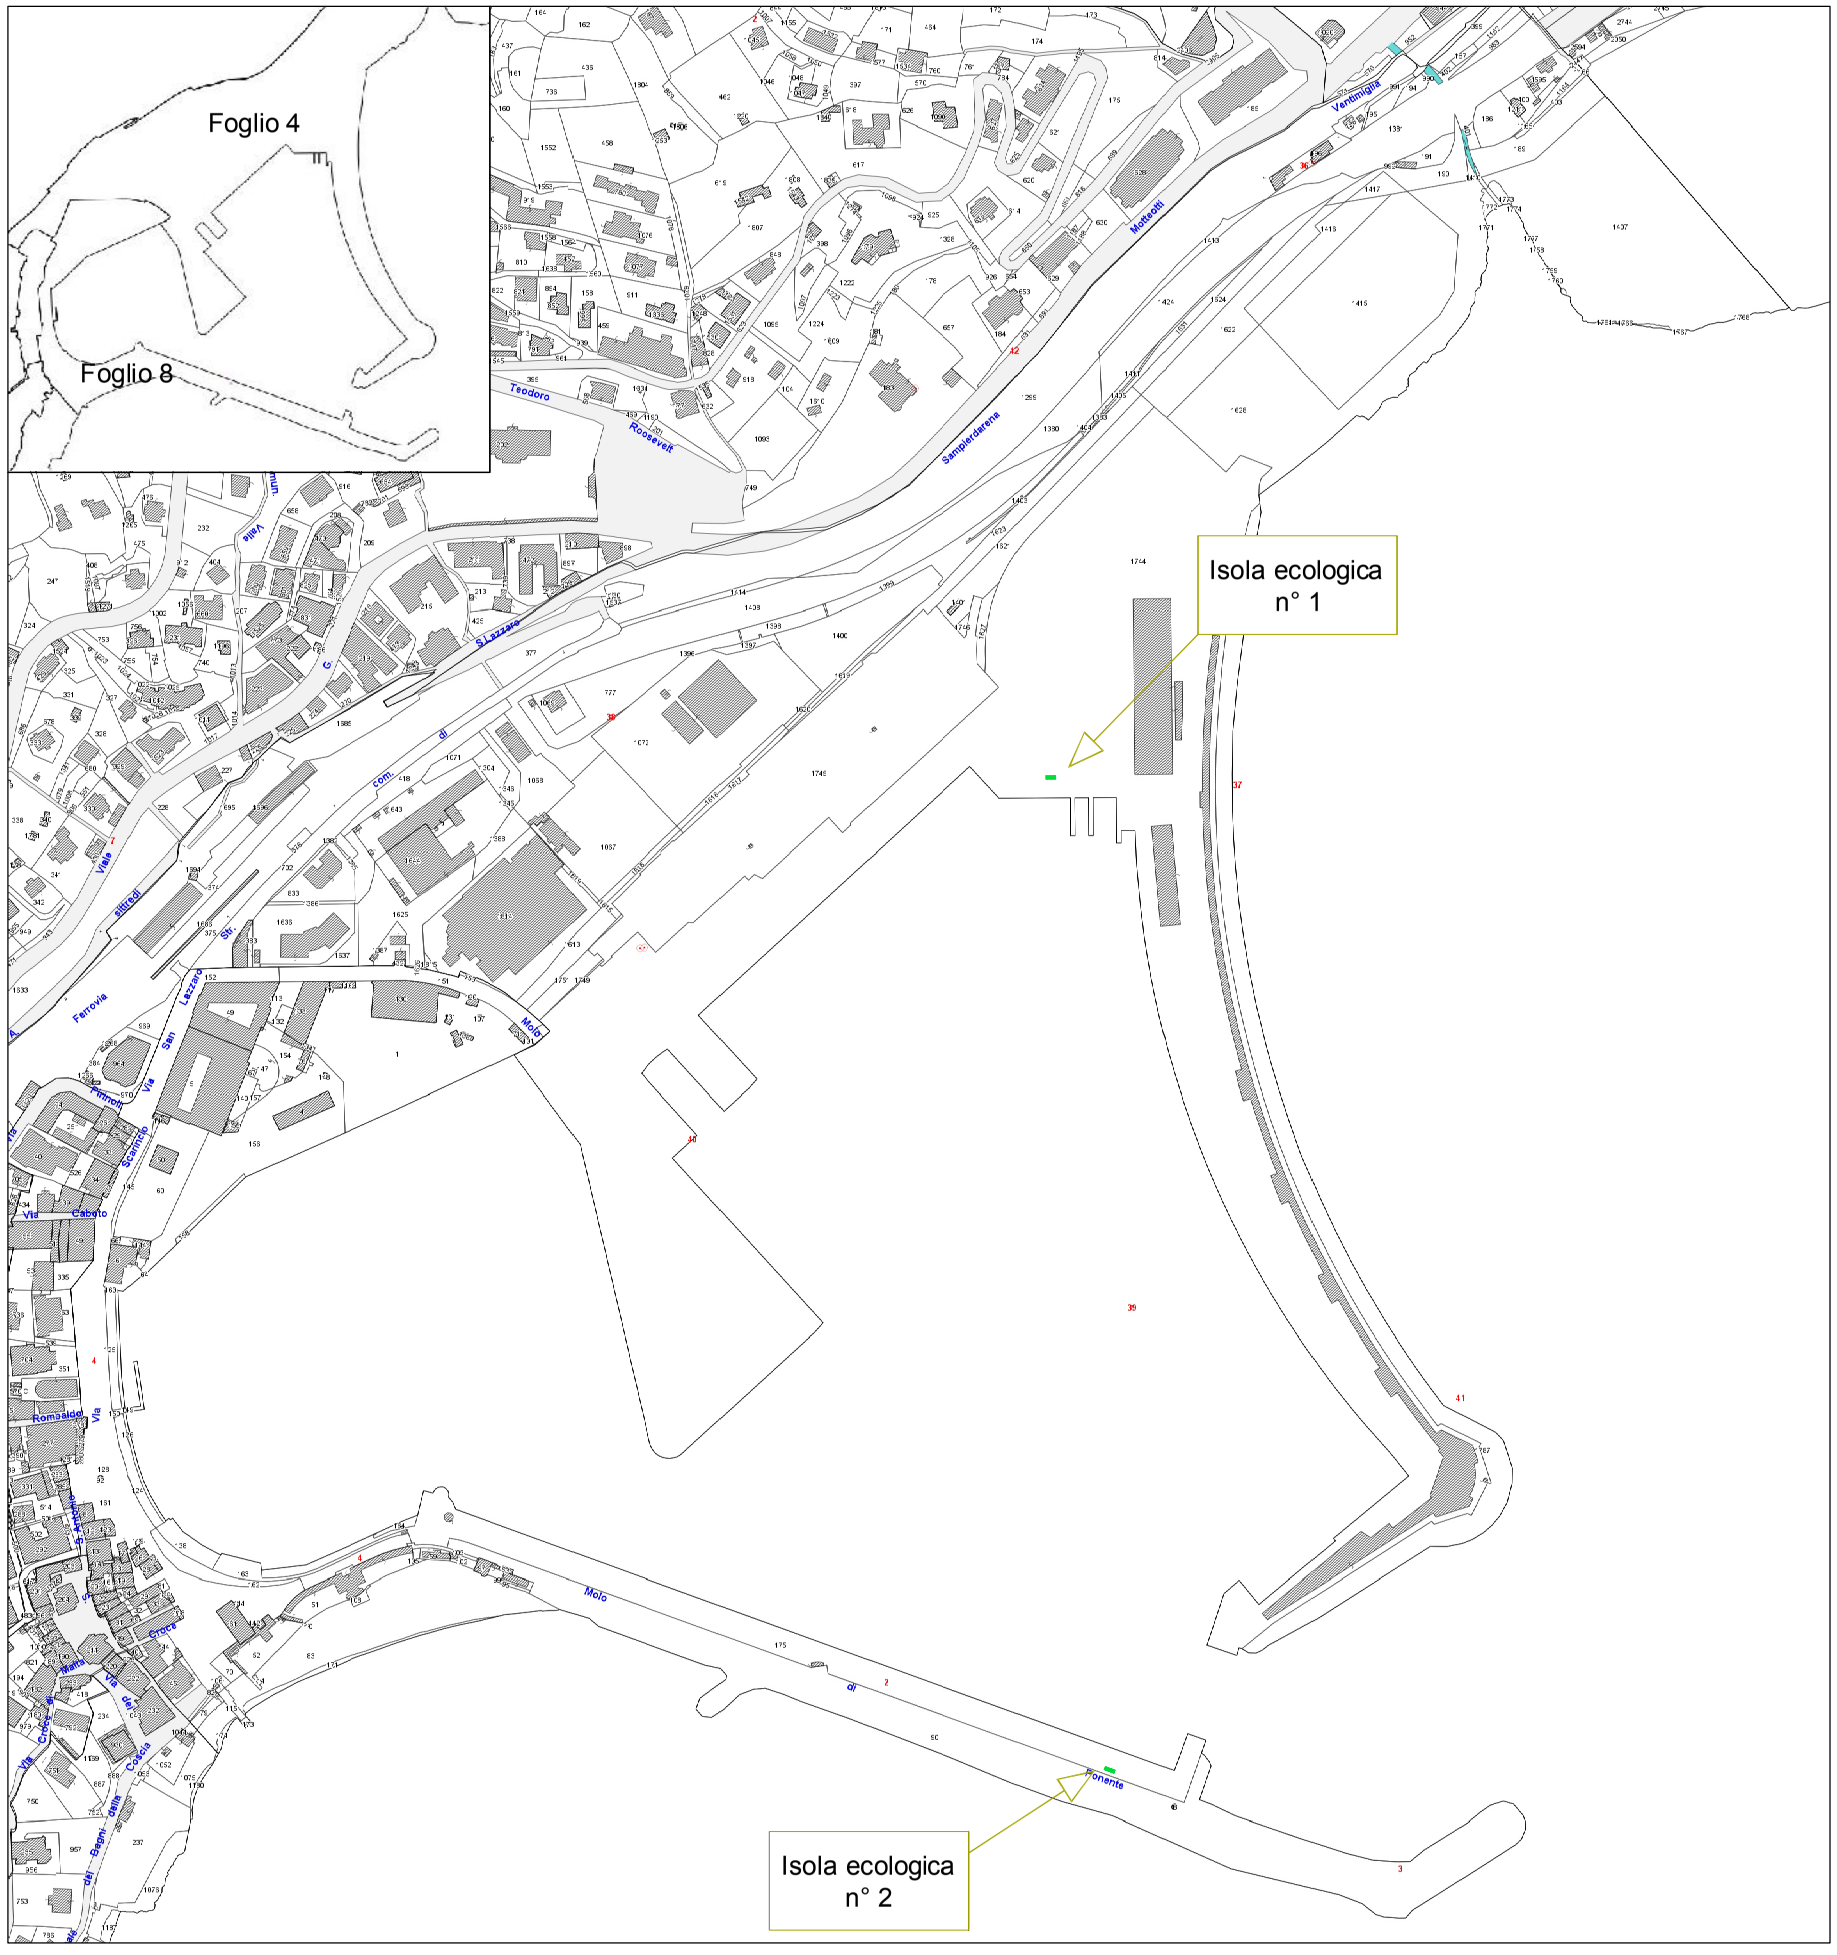

Dettaglio Isola ecologica n°1 - Fg 4 mappale 1744 - SCALA 1:2.000

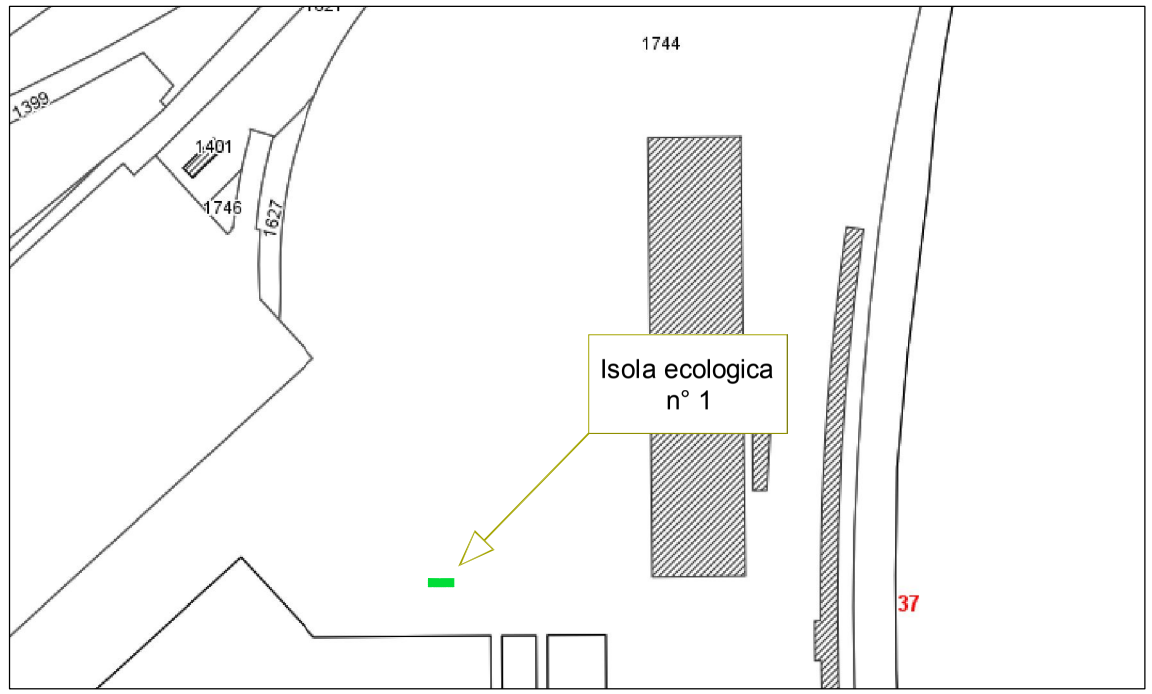


Dettaglio Isola ecologica n°2 - Fg 8 mappale 175 - SCALA 1:2.000

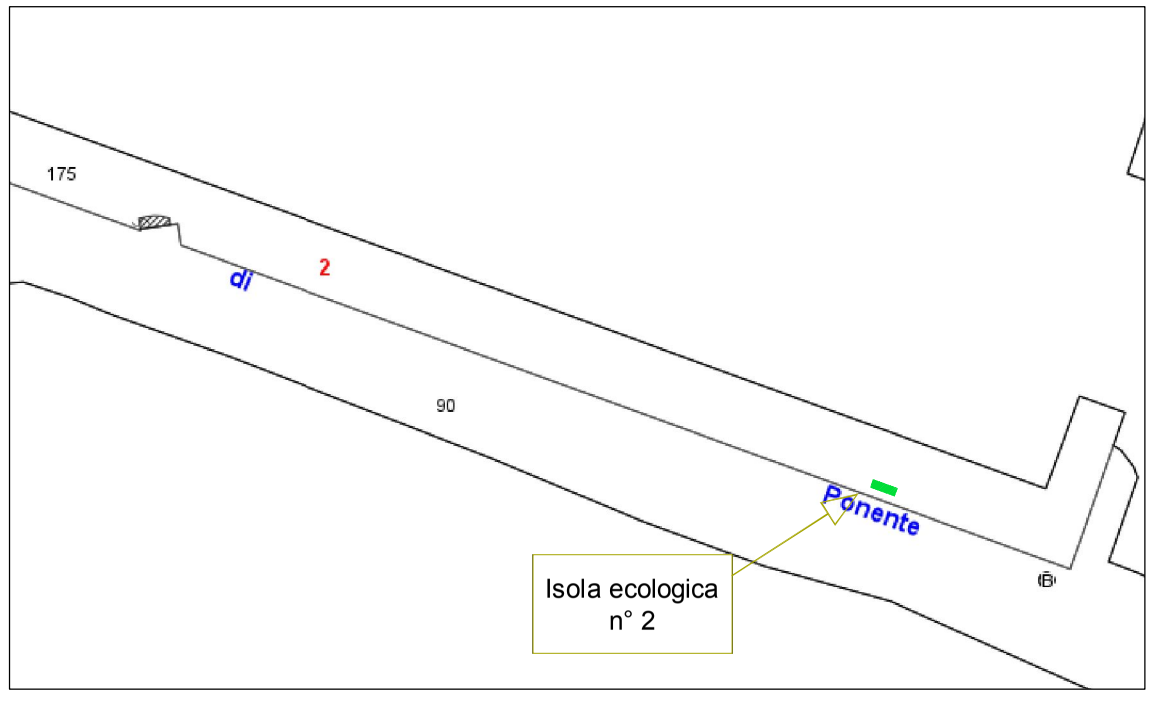


Disegno 02
Planimetrie catastali con indicazione dell'ubicazione delle isole ecologiche a progetto
Scala 1:5.000 - 1:2.000

Isola ecologica n° 1 : Banchina San Lazzaro - Area lavaggio

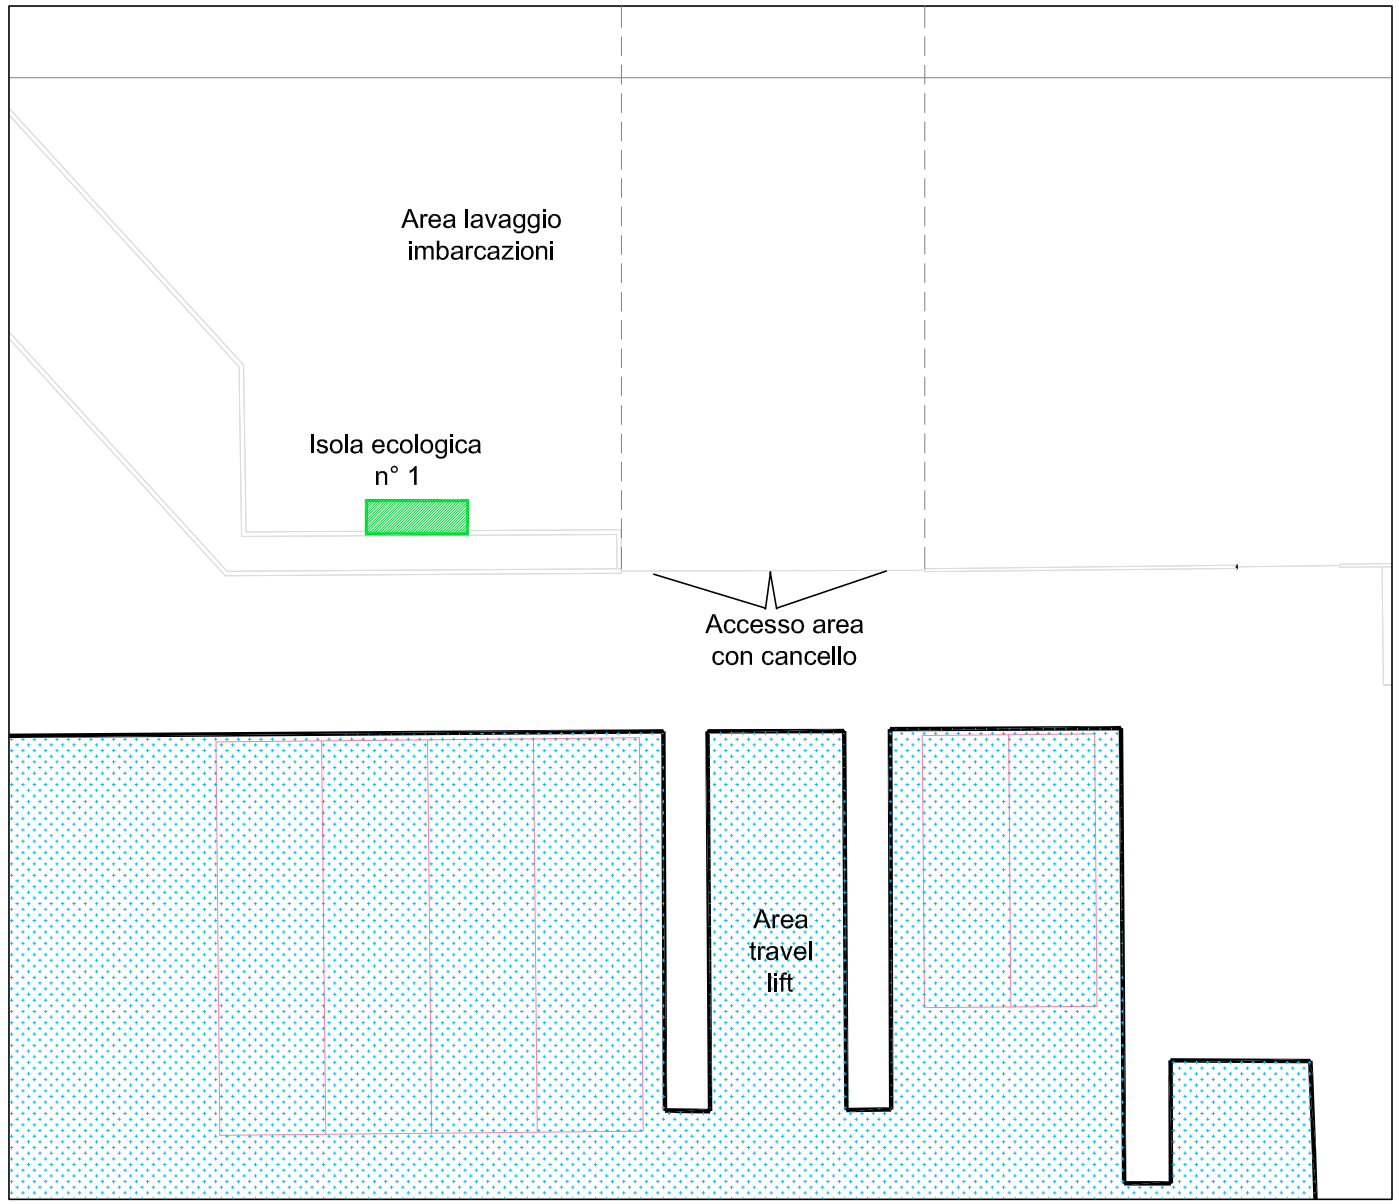


Isola ecologica n° 2 : Molo Lungo

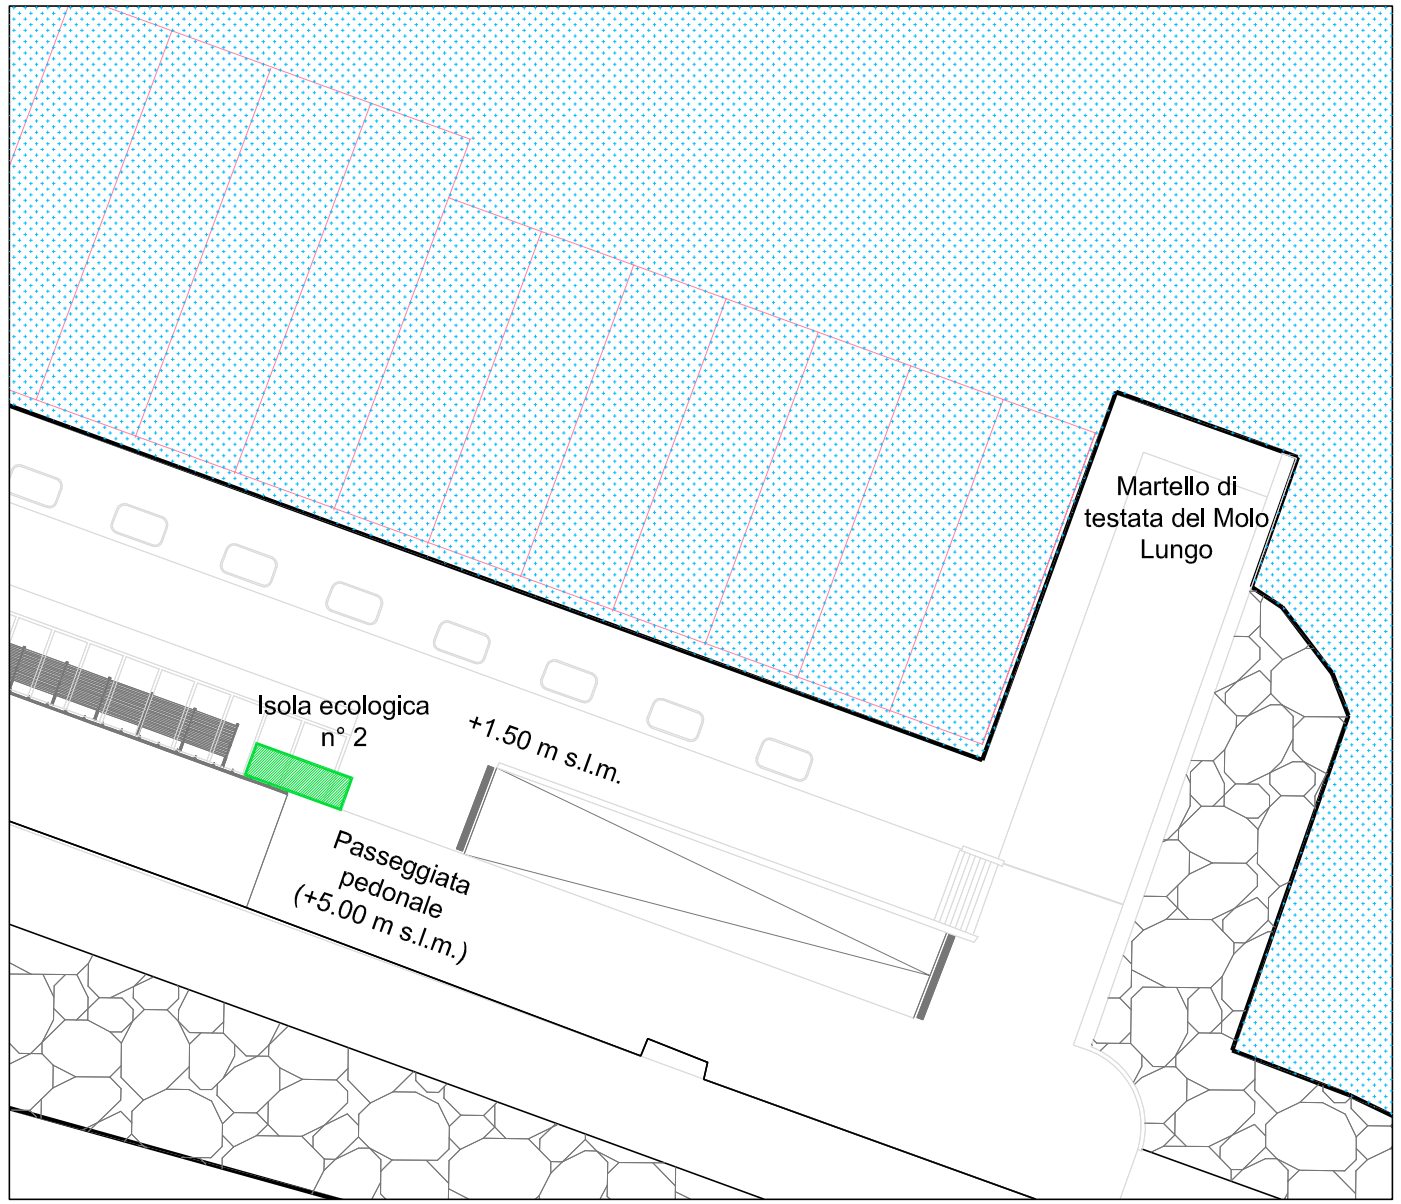


Disegno 03
Planimetrie schematiche di ubicazione delle isole ecologiche a progetto
Scala 1:500

PROSPETTO

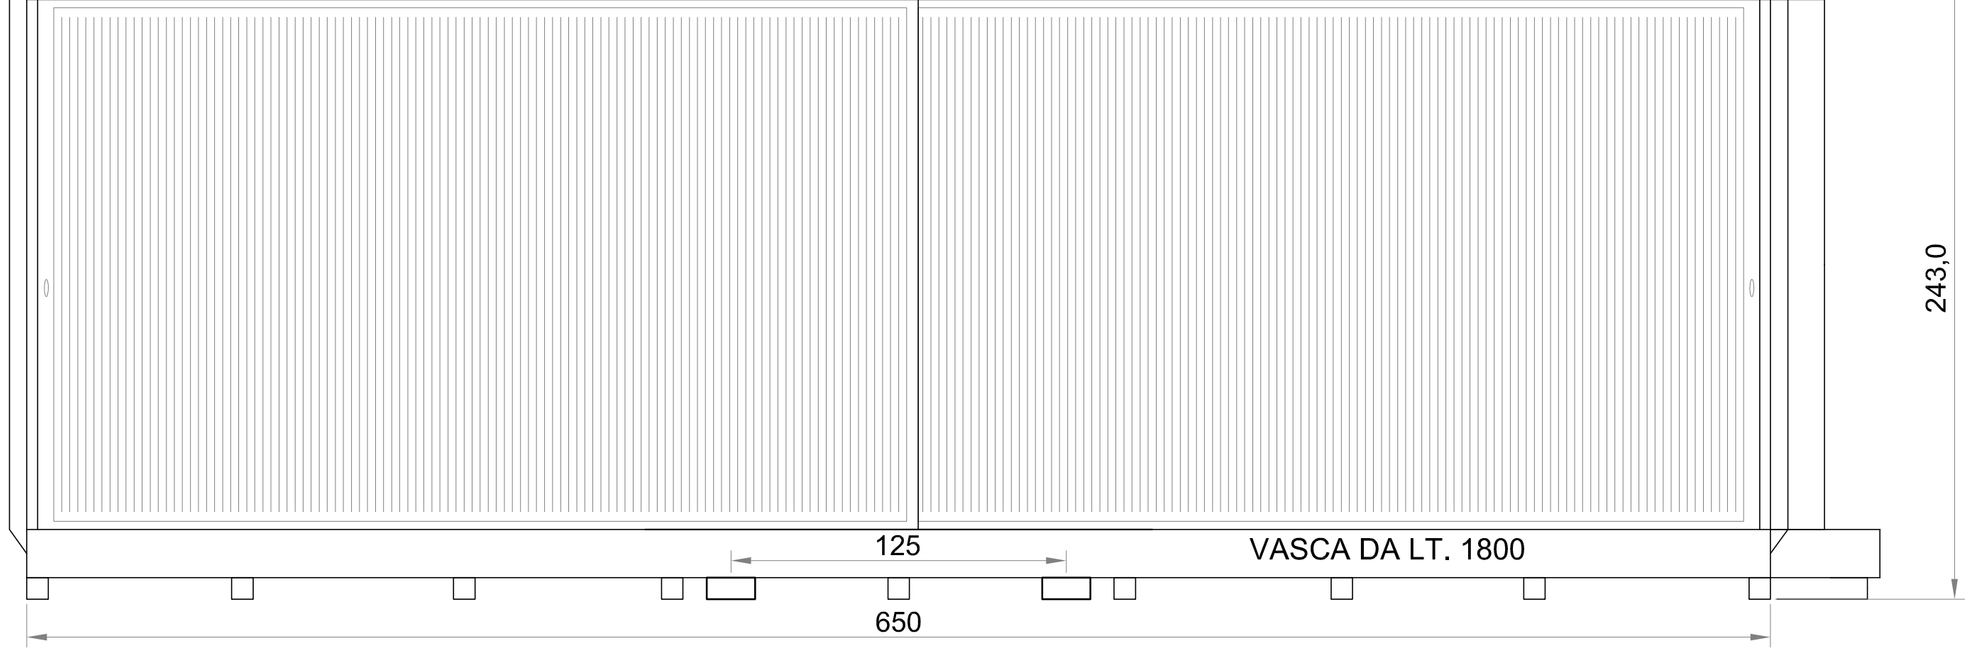


PIANTA

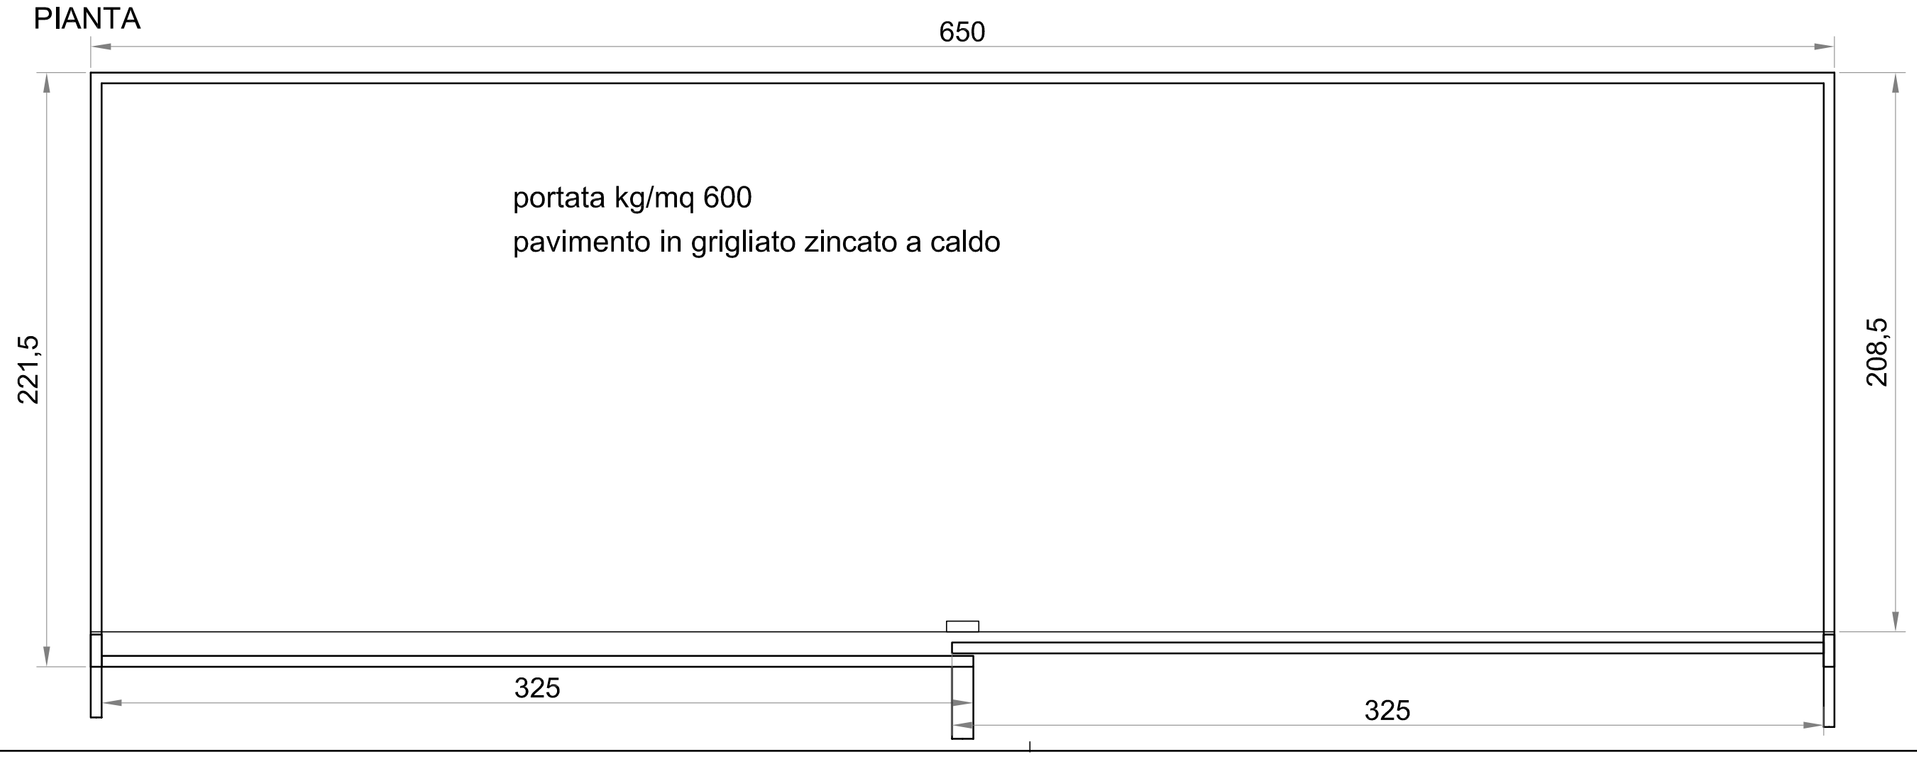

portata kg/mq 600
pavimento in grigliato zincato a caldo


SEZIONE

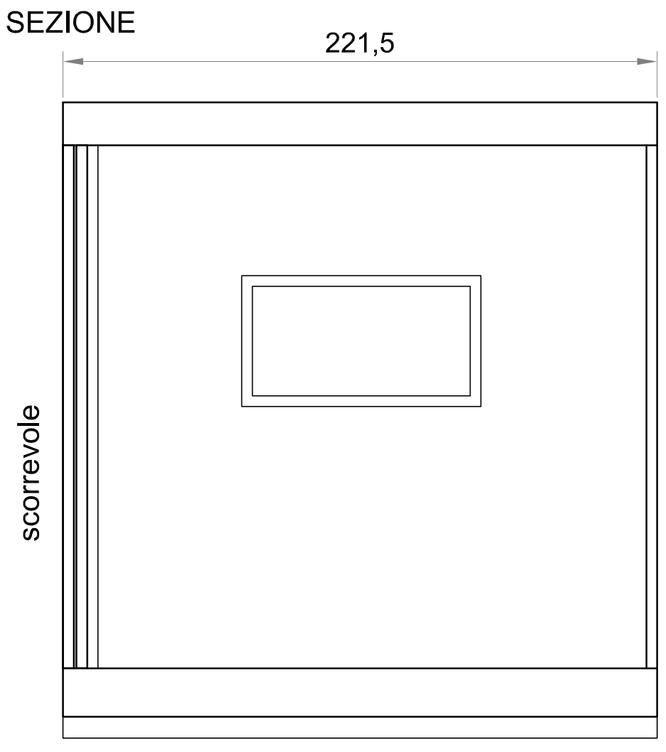

nota: le caratteristiche specifiche della struttura e l'allestimento potranno variare negli aspetti di dettaglio all'atto dell'installazione delle strutture, per esigenze tecniche/logistiche o miglioramenti tecnologici

Disegno 04
Pianta, sezione e prospetto
CONTAINER PORTE SCORREVOLI
dim: 6630x2215x2430 mm

scala 1:20

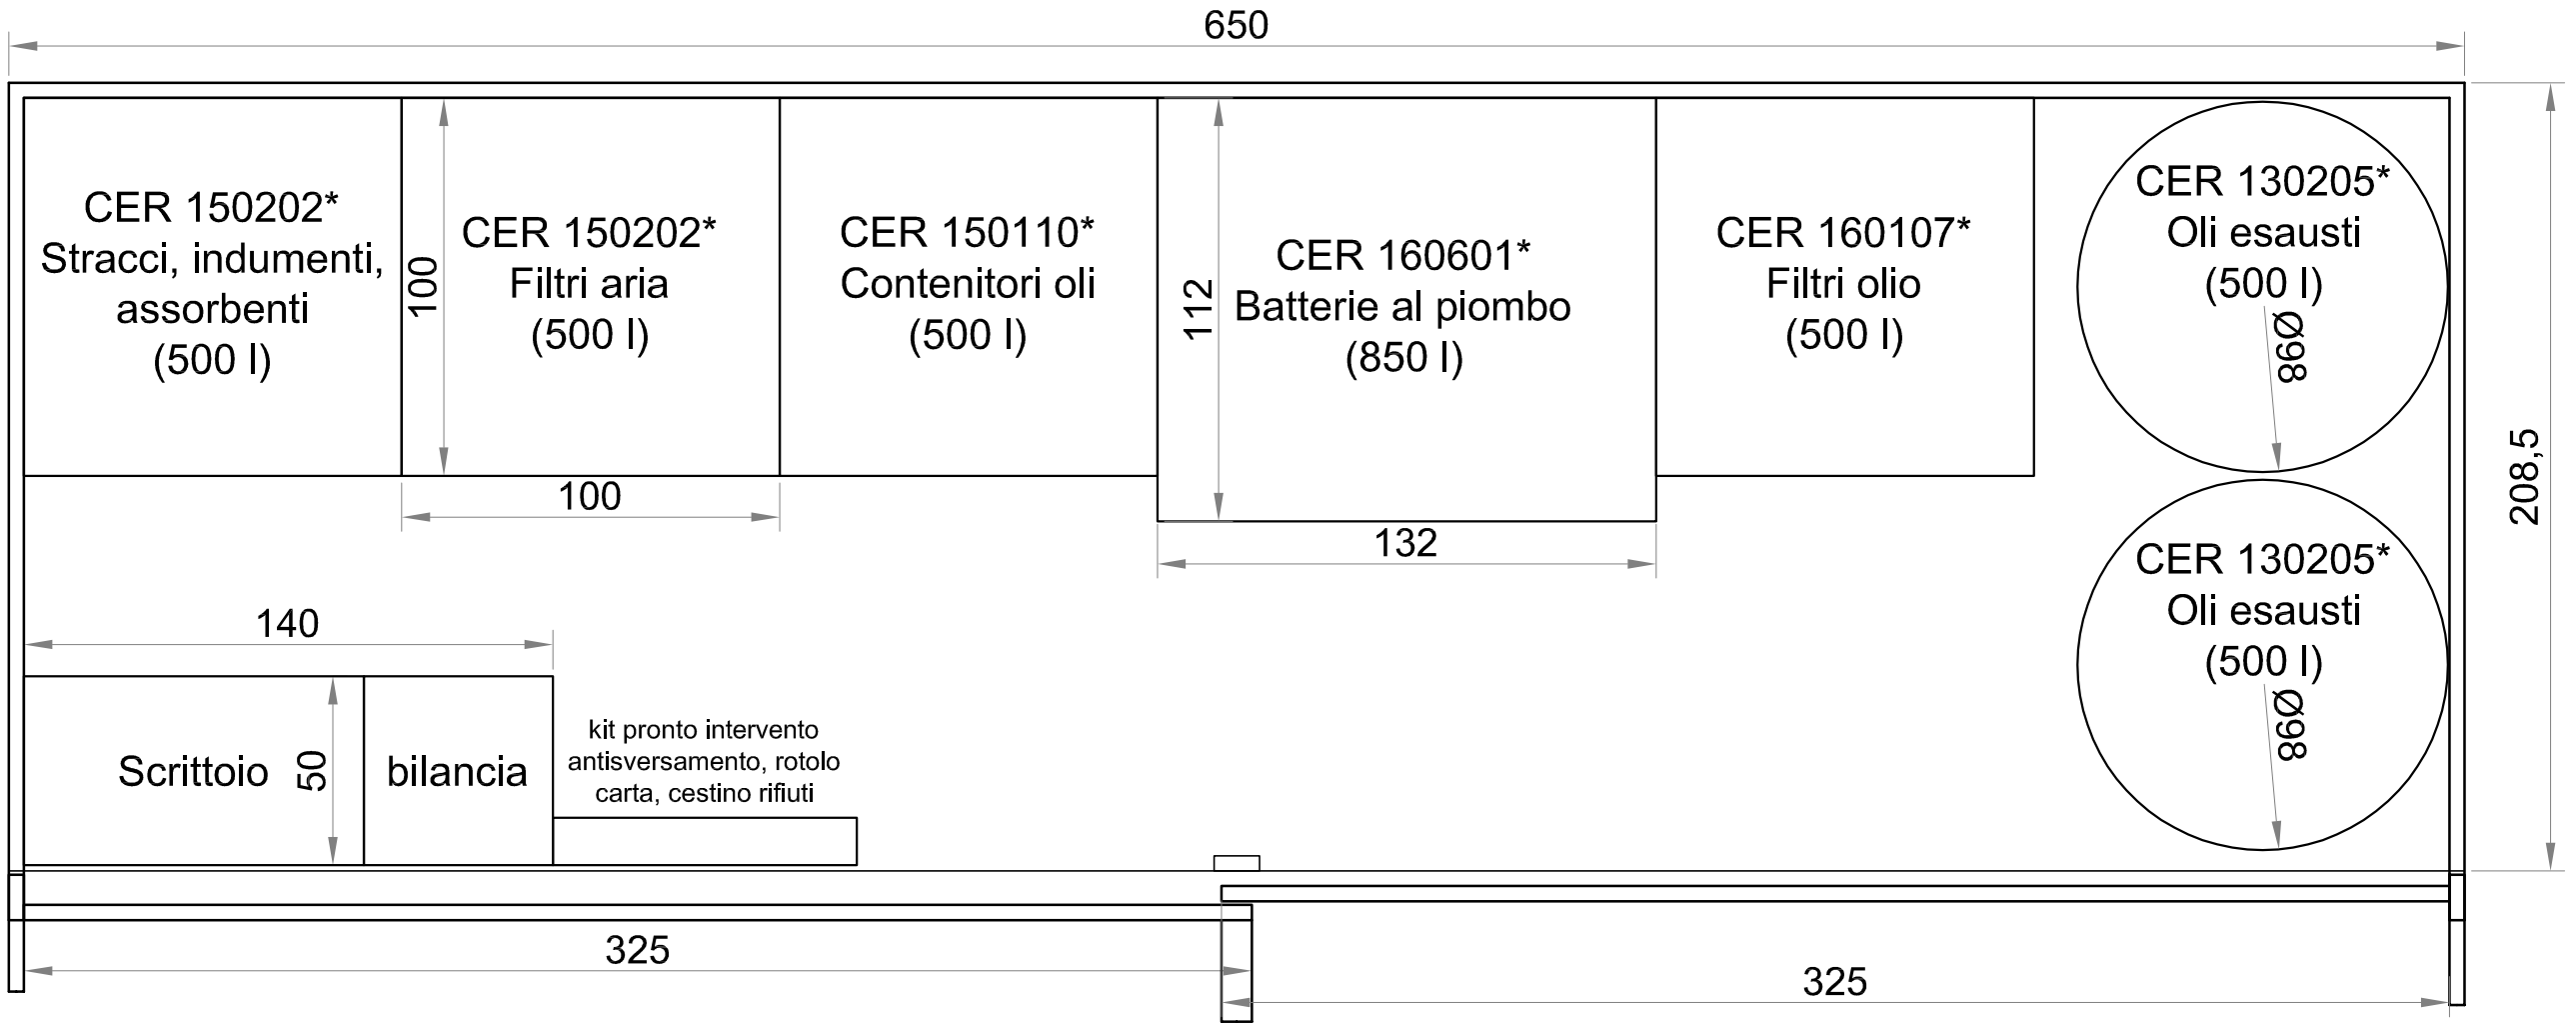

Disegno 05
Planimetria schematica di allestimento dell'isola ecologica
scala 1:20



Stato attuale



Simulazione stato di progetto

Disegno 06
Isola ecologica 1
Stato attuale e simulazione
stato di progetto



Stato attuale



Simulazione stato di progetto

Disegno 07
Isola ecologica 2
Stato attuale e simulazione
stato di progetto