


Tavole di progetto

SOCIETÀ ELETTRICA LIGURE srl

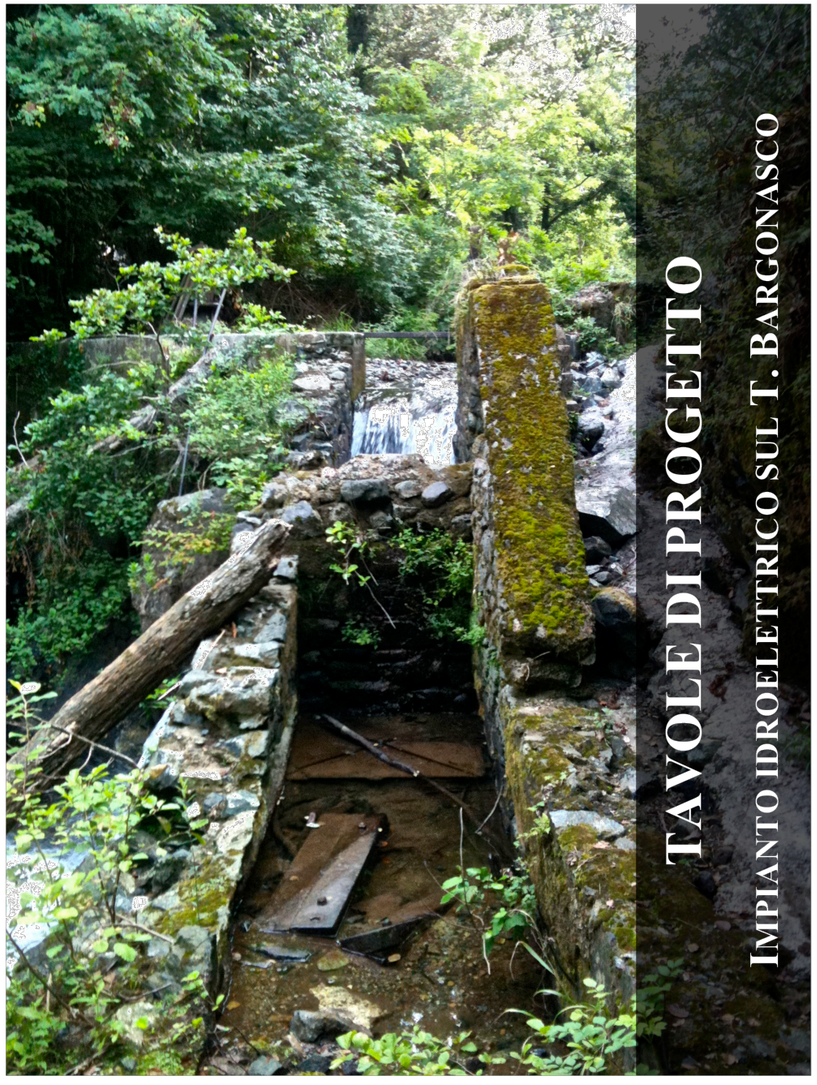

TAVOLE DI PROGETTO

IMPIANTO IDROELETTRICO SUL T. BARGONASCO

PROGETTISTA: ING. FLAVIO FRIBURGO (ORDINE INGEGNERI GENOVA N° 9611 A)
C.SO MATTEOTTI 7/5 - SANTA MARGHERITA LIGURE
UFF/FAX. 0185283918
CELL. 3381686170

Dott. Ing. Flavio Friburgo
Ordine degli ingegneri di Genova n. 9611 A
16038 S. Margherita Ligure (GE) ITALY
C.so Matteotti 7/5
e.mail: flavio.friburgo@ingpec.eu
tel/fax: 0185283918

This drawing is property of Flavio Friburgo bureau and is not to be used or reproduced in whole or in part without written permission

IL PROPONENTE: Società Elettrica Ligure s.r.l.	COMUNE: Comune di Casarza Ligure (GE)		
	Impianto idroelettrico di Bargone		
IL PROGETTISTA: Ing. Flavio Friburgo	OGGETTO: Tavole di progetto		
	DATA:	SCALA	N° DIS. 0 0 0 0 0 0 0 1

SOCIETÀ ELETTRICA LIGURE srl

Elenco tavole

1 Bacino idrografico

2 Corografia su carta tecnica regionale in scala 1:5000

3 Planimetria su base catastale in scala 1:5000

4 Opera di presa:

4.1 Planimetria opera di presa

4.2 Sezione scala di risalita per i pesci

4.3 Sezione dissabbiatore

5 Opera di adduzione

5.1 Sezione canale a pelo libero

5.2 Sezione vasca di carico

5.3 Profilo longitudinale e sezione condotta forzata

6 Locale della centrale

6.1 Planimetria a colori

6.2 Planimetria

6.3 Sezioni A-A e B-B

6.4 Sezioni C-C e D-D


6.5 Sezione E-E

6.6 Visione d'insieme


7 Render

7.1 Scala di risalita per i pesci

7.2 canale

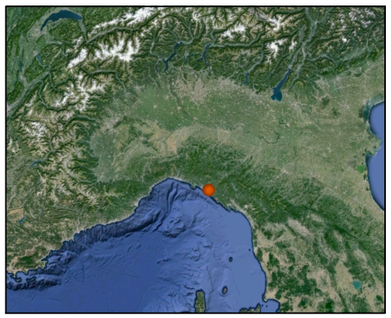



BACINO IDROGRAFICO

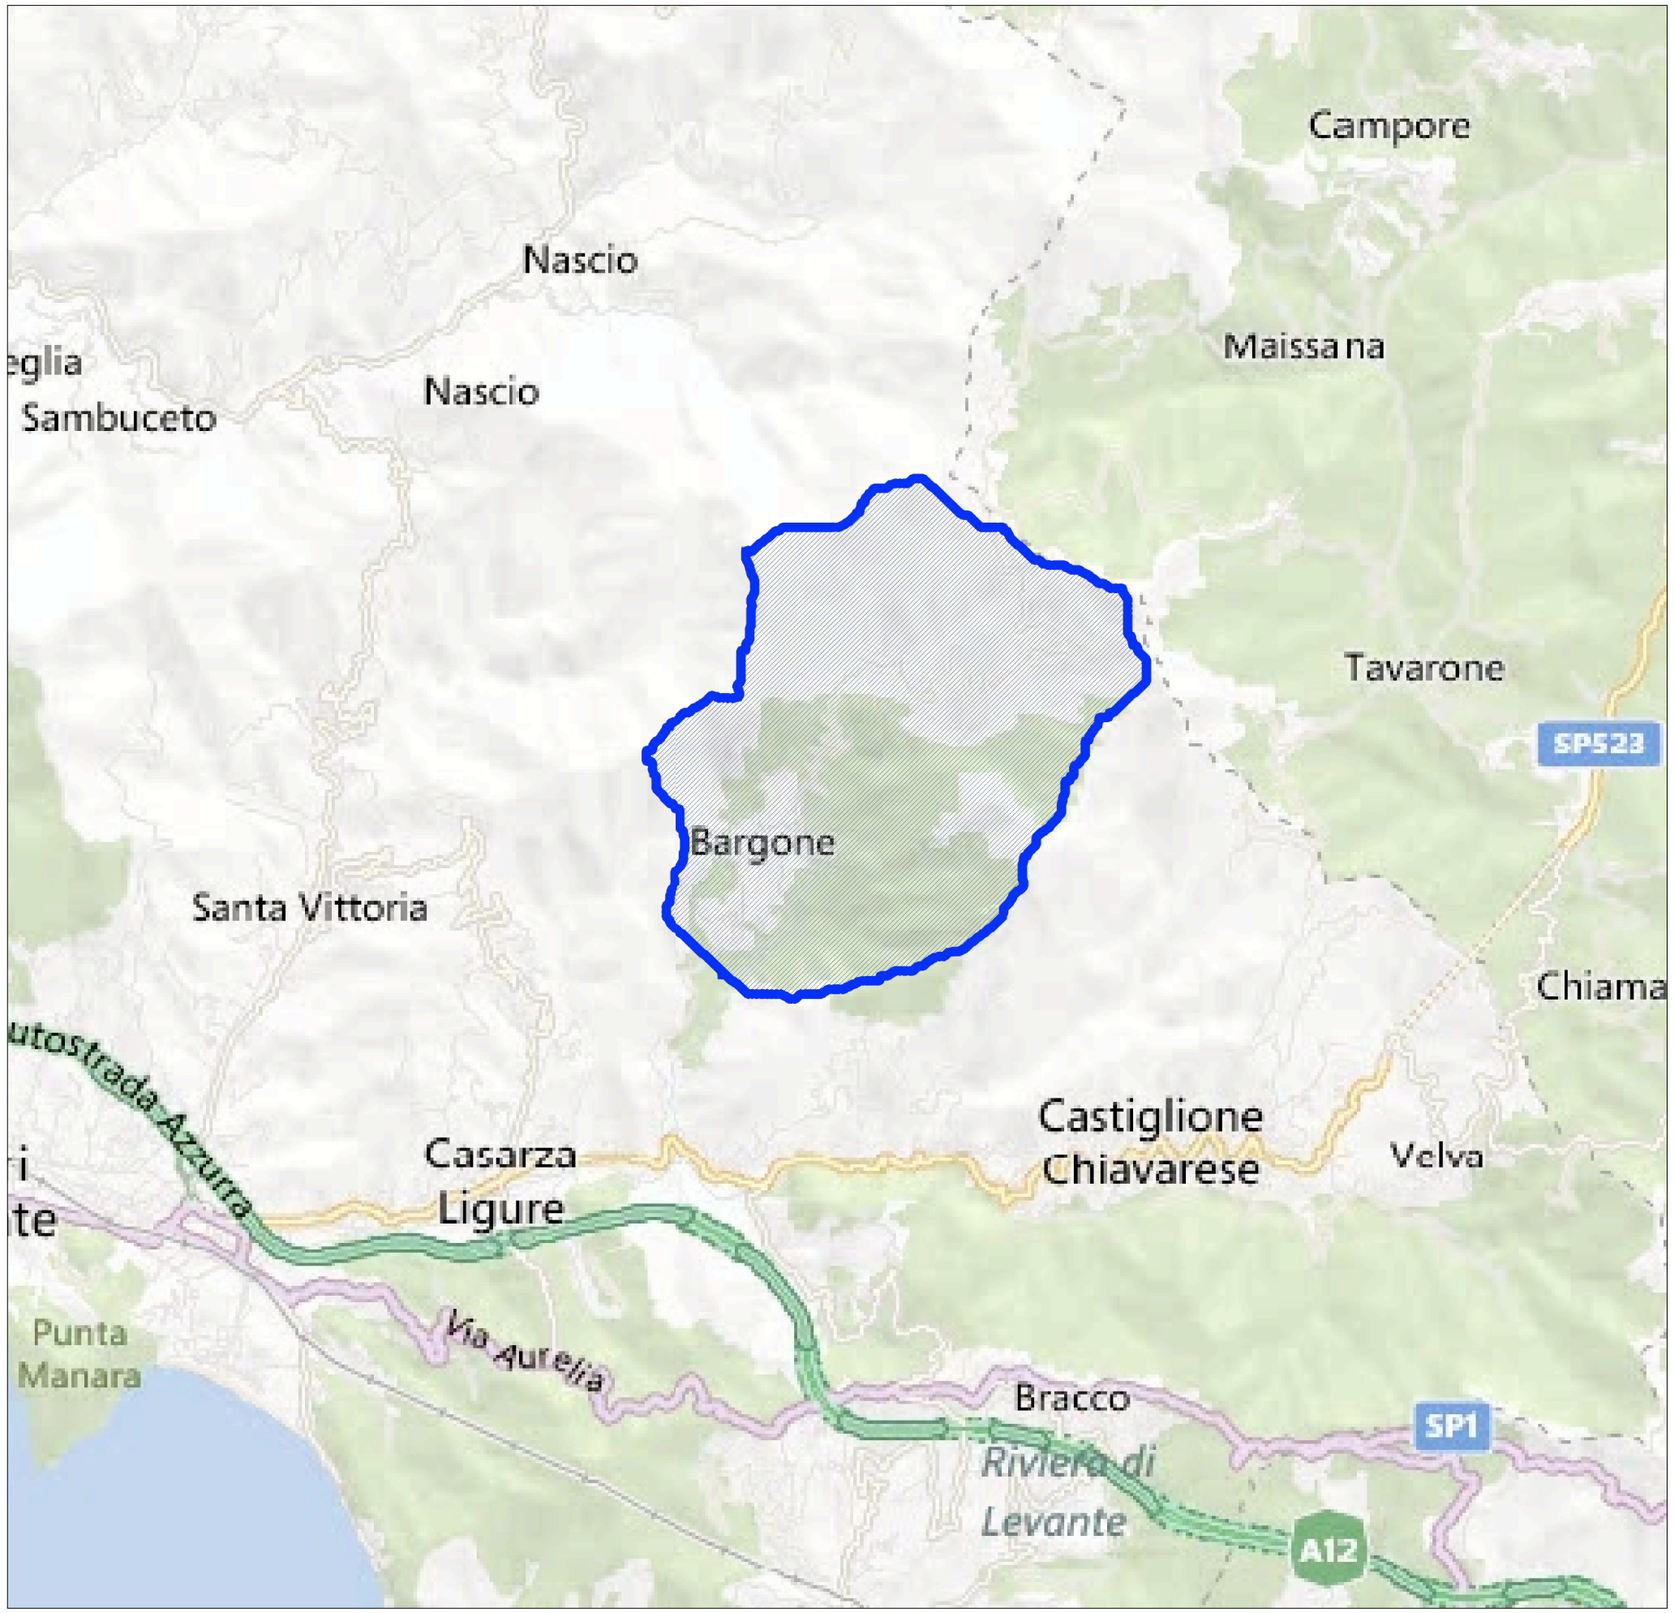

LEGENDA:	
	Torrente Bargonasco
	Canale di adduzione
	Condotta forzata
	Centrale di produzione
	Pista ciclabile autorizzata
	Pista ciclabile in progetto

Tavola 2 **Corografia su CTR in scala 1:5000** **Richiedenti: Società Elettrica Ligure s.r.l.**	**Unità fogli CTR:** **232101 -232102**	**Coordinate Gauss- Boaga:** **Punto di prelievo :** x:1538047 y:4904075 **Punto di rilascio :** x:1537568 y:4902549

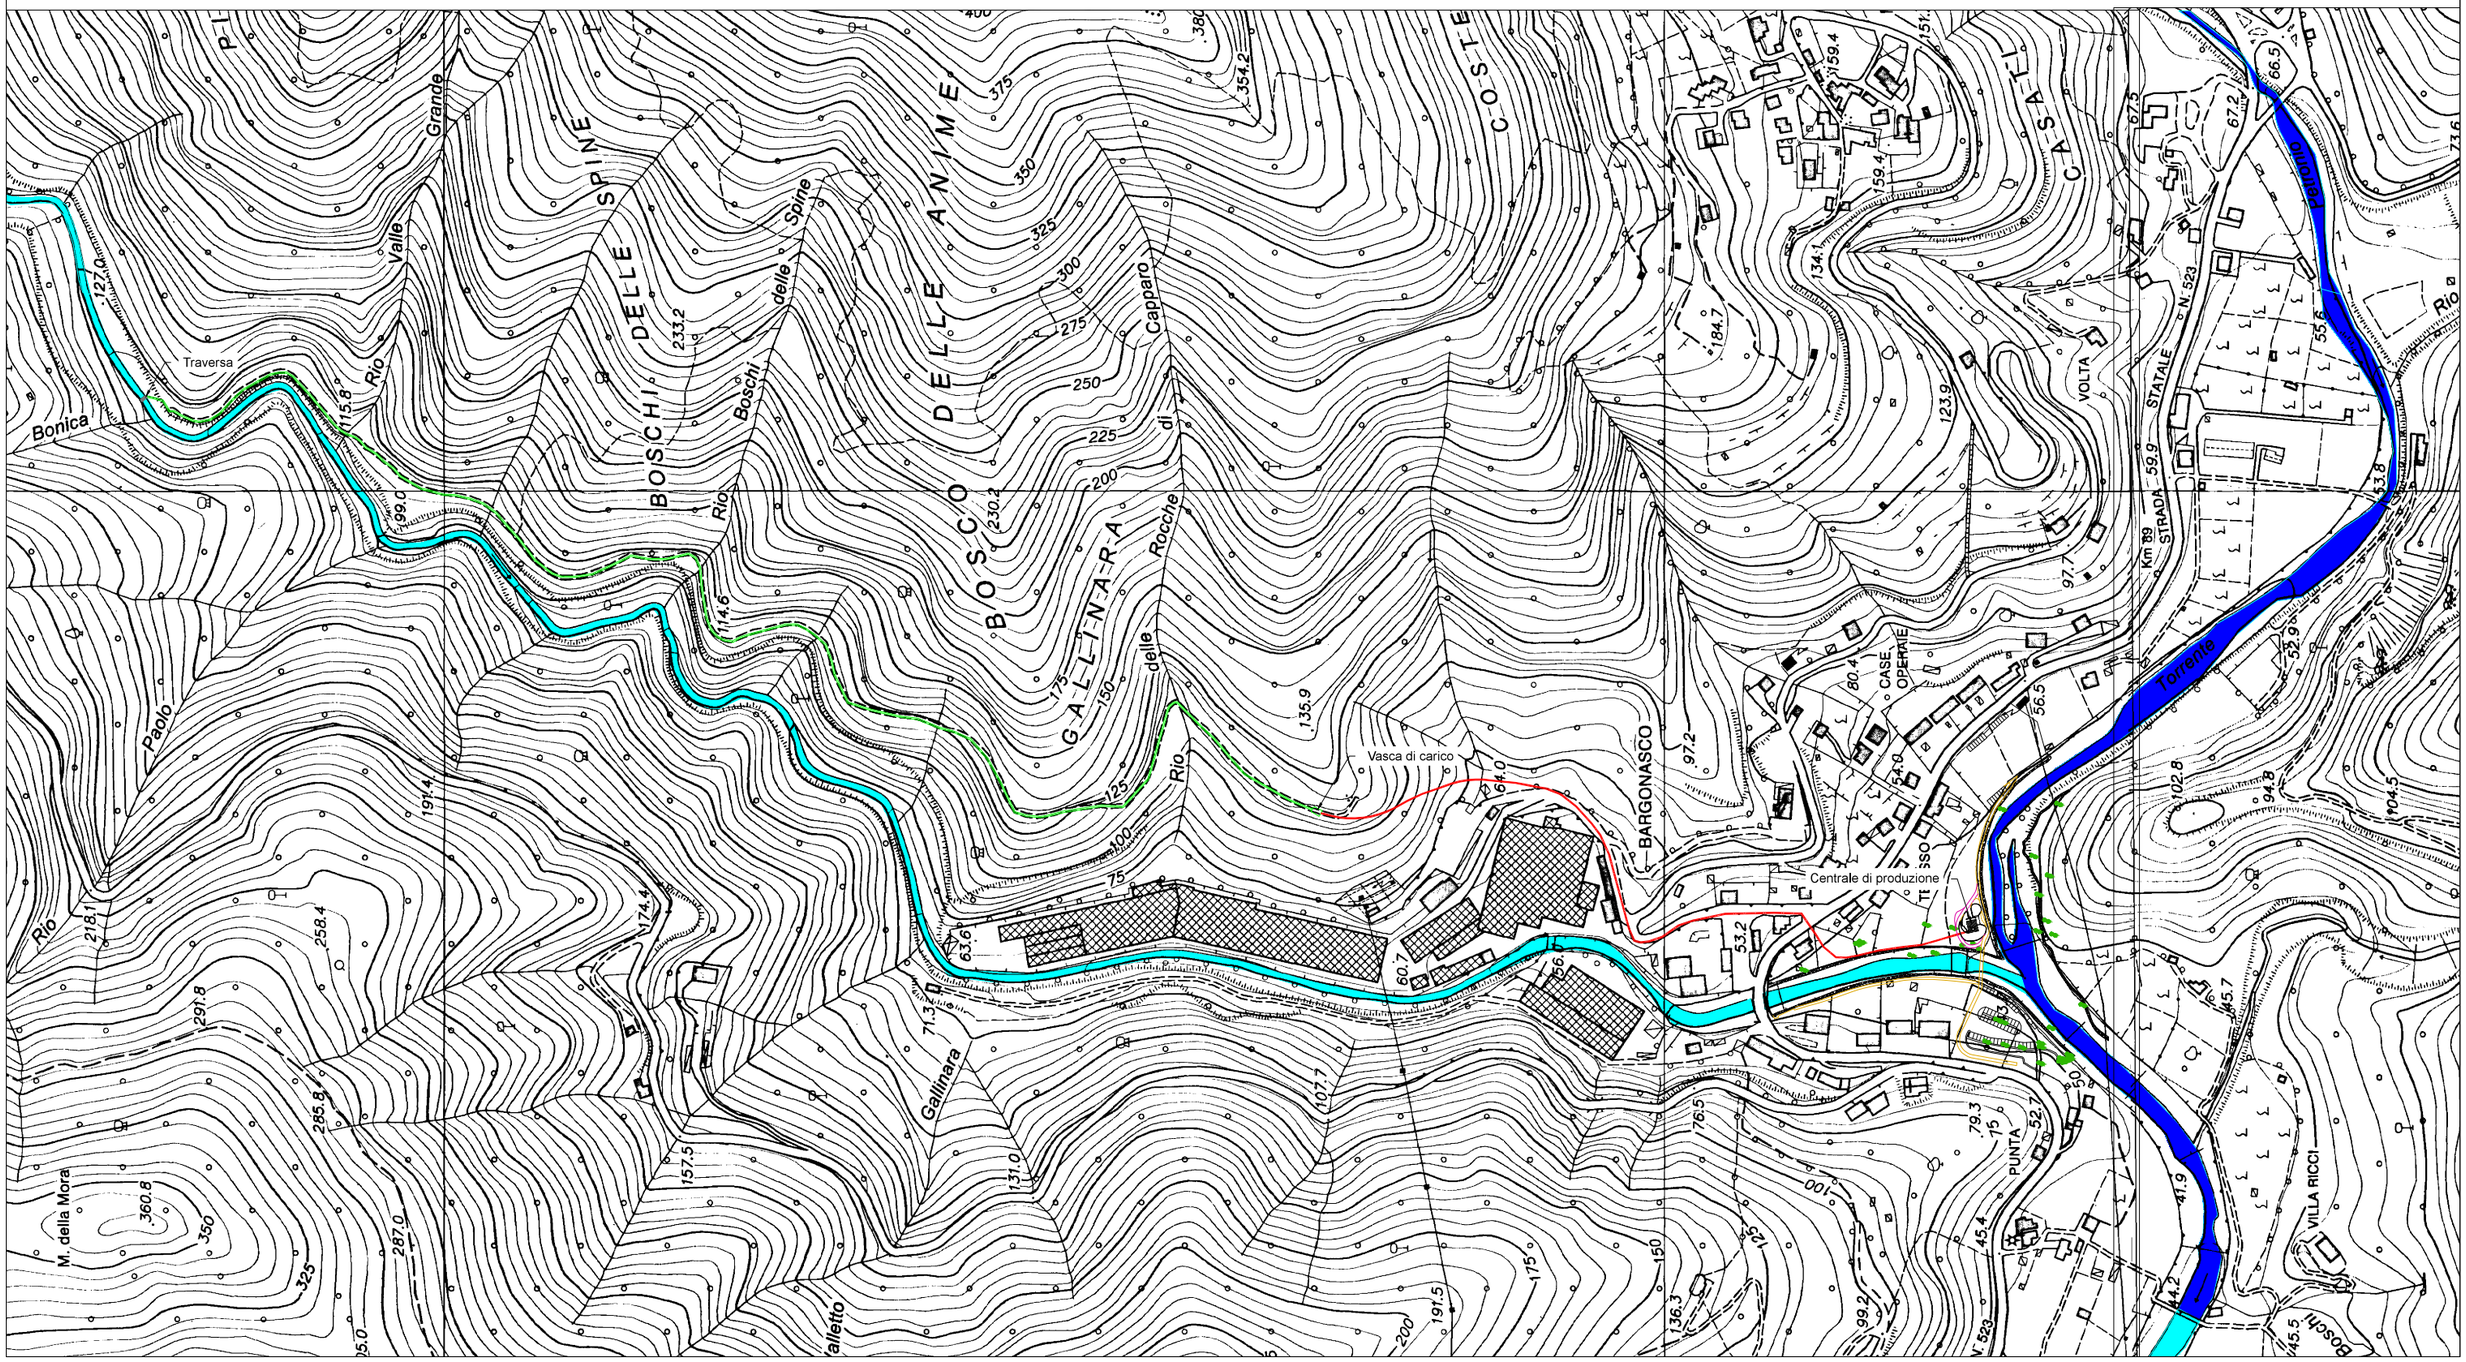

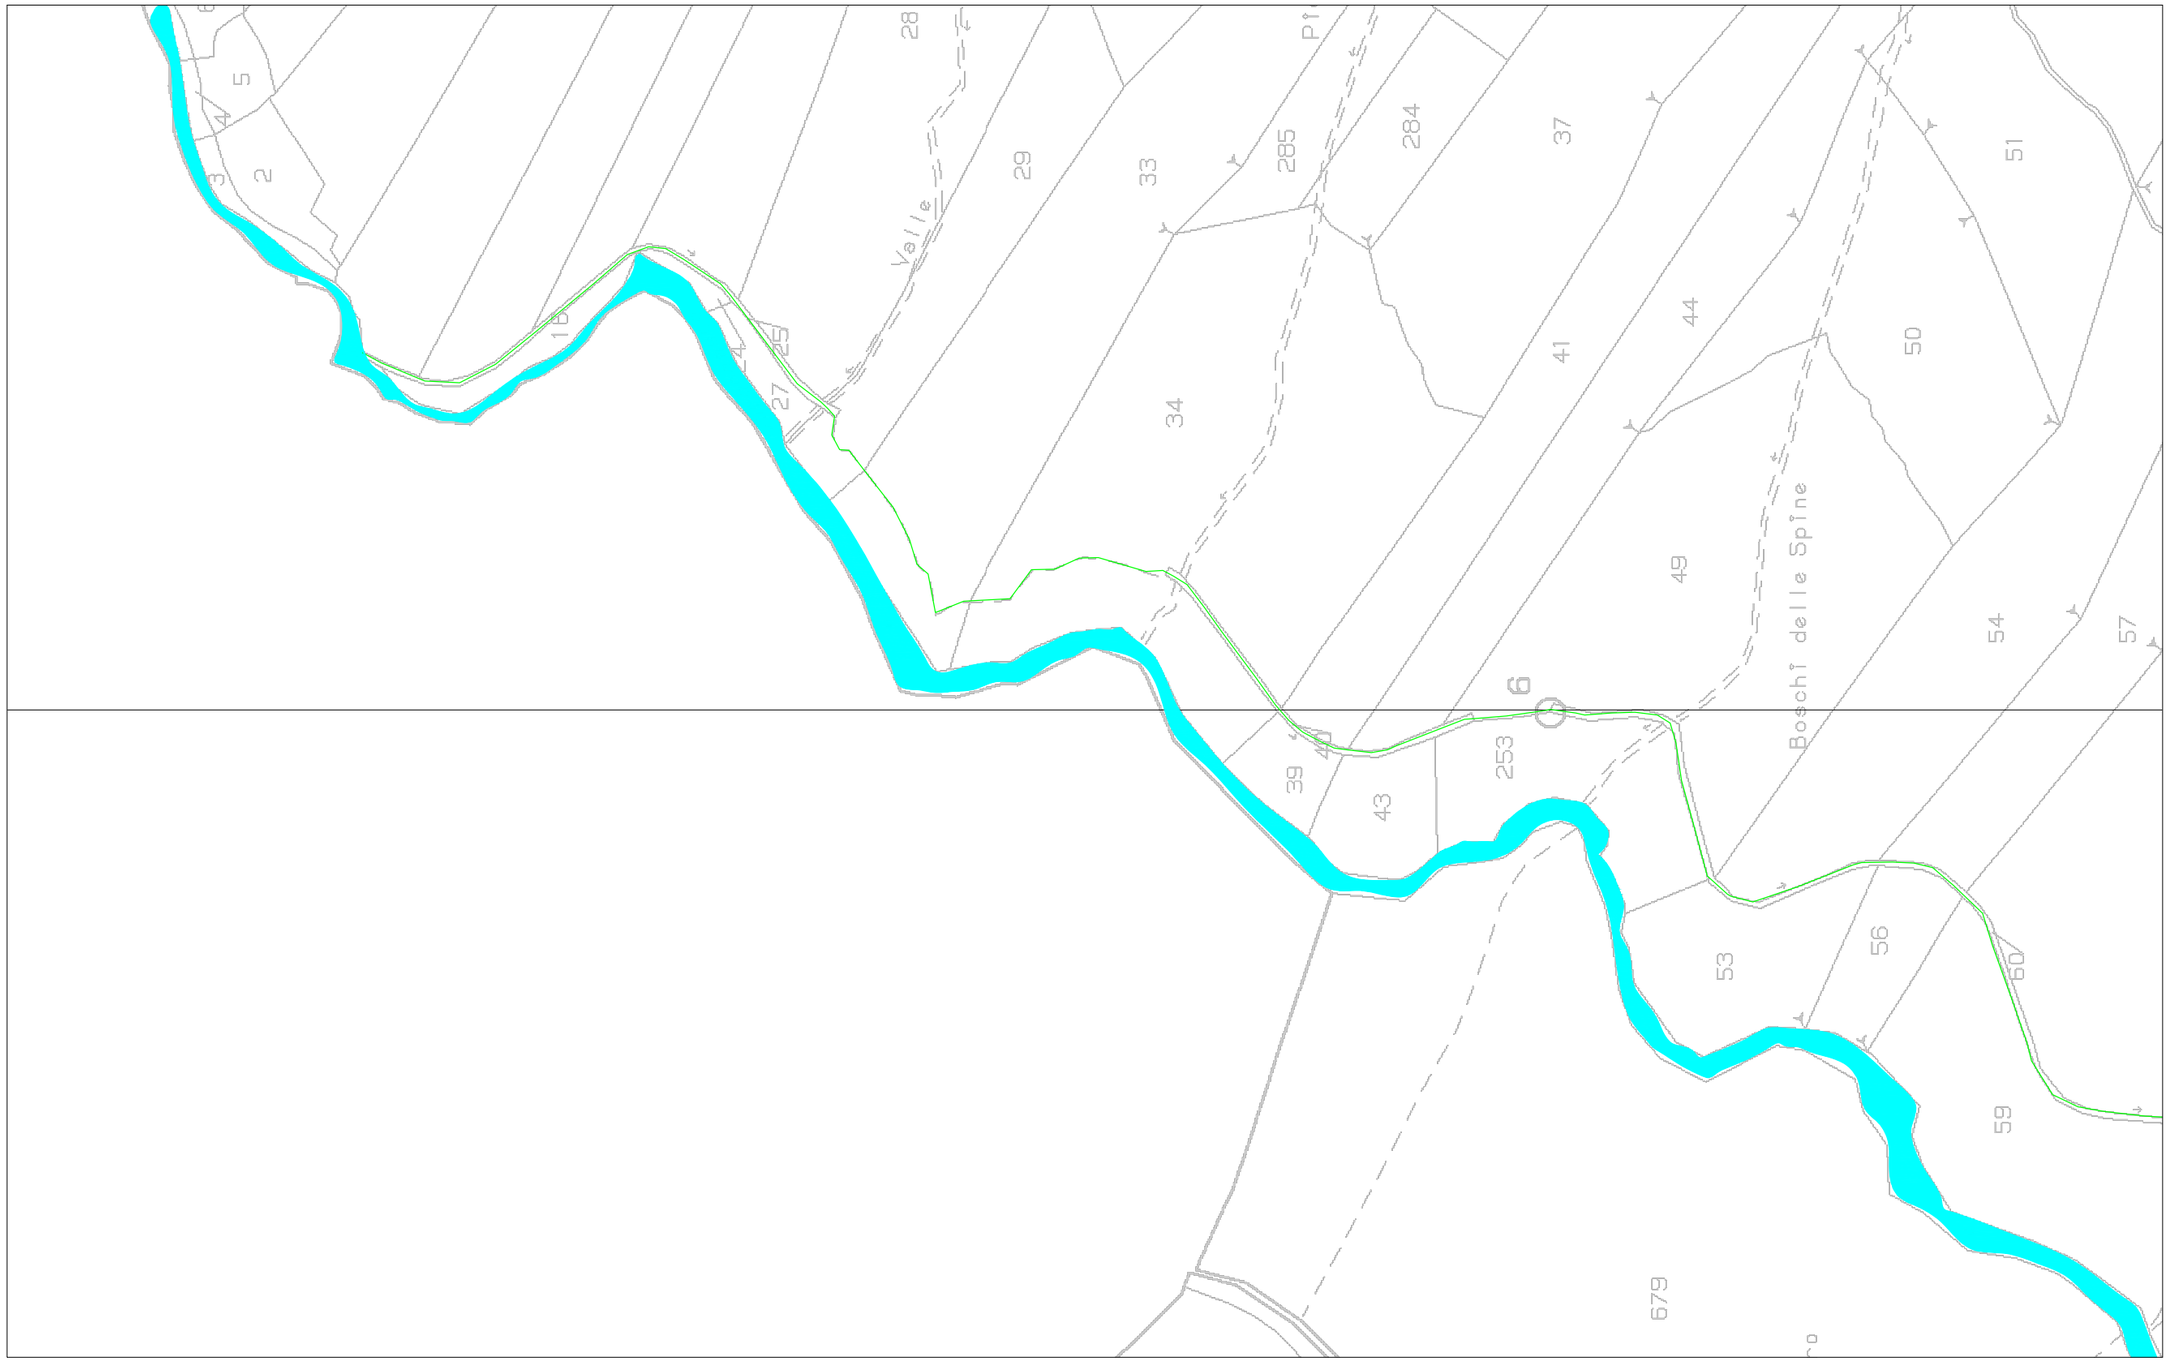


PLANIMETRIA SU BASE CATASTALE

SCALA 1:2000

FOGLIO 1 DI 3

TORR. BARGONASCO

CANALE A PELO LIBERO

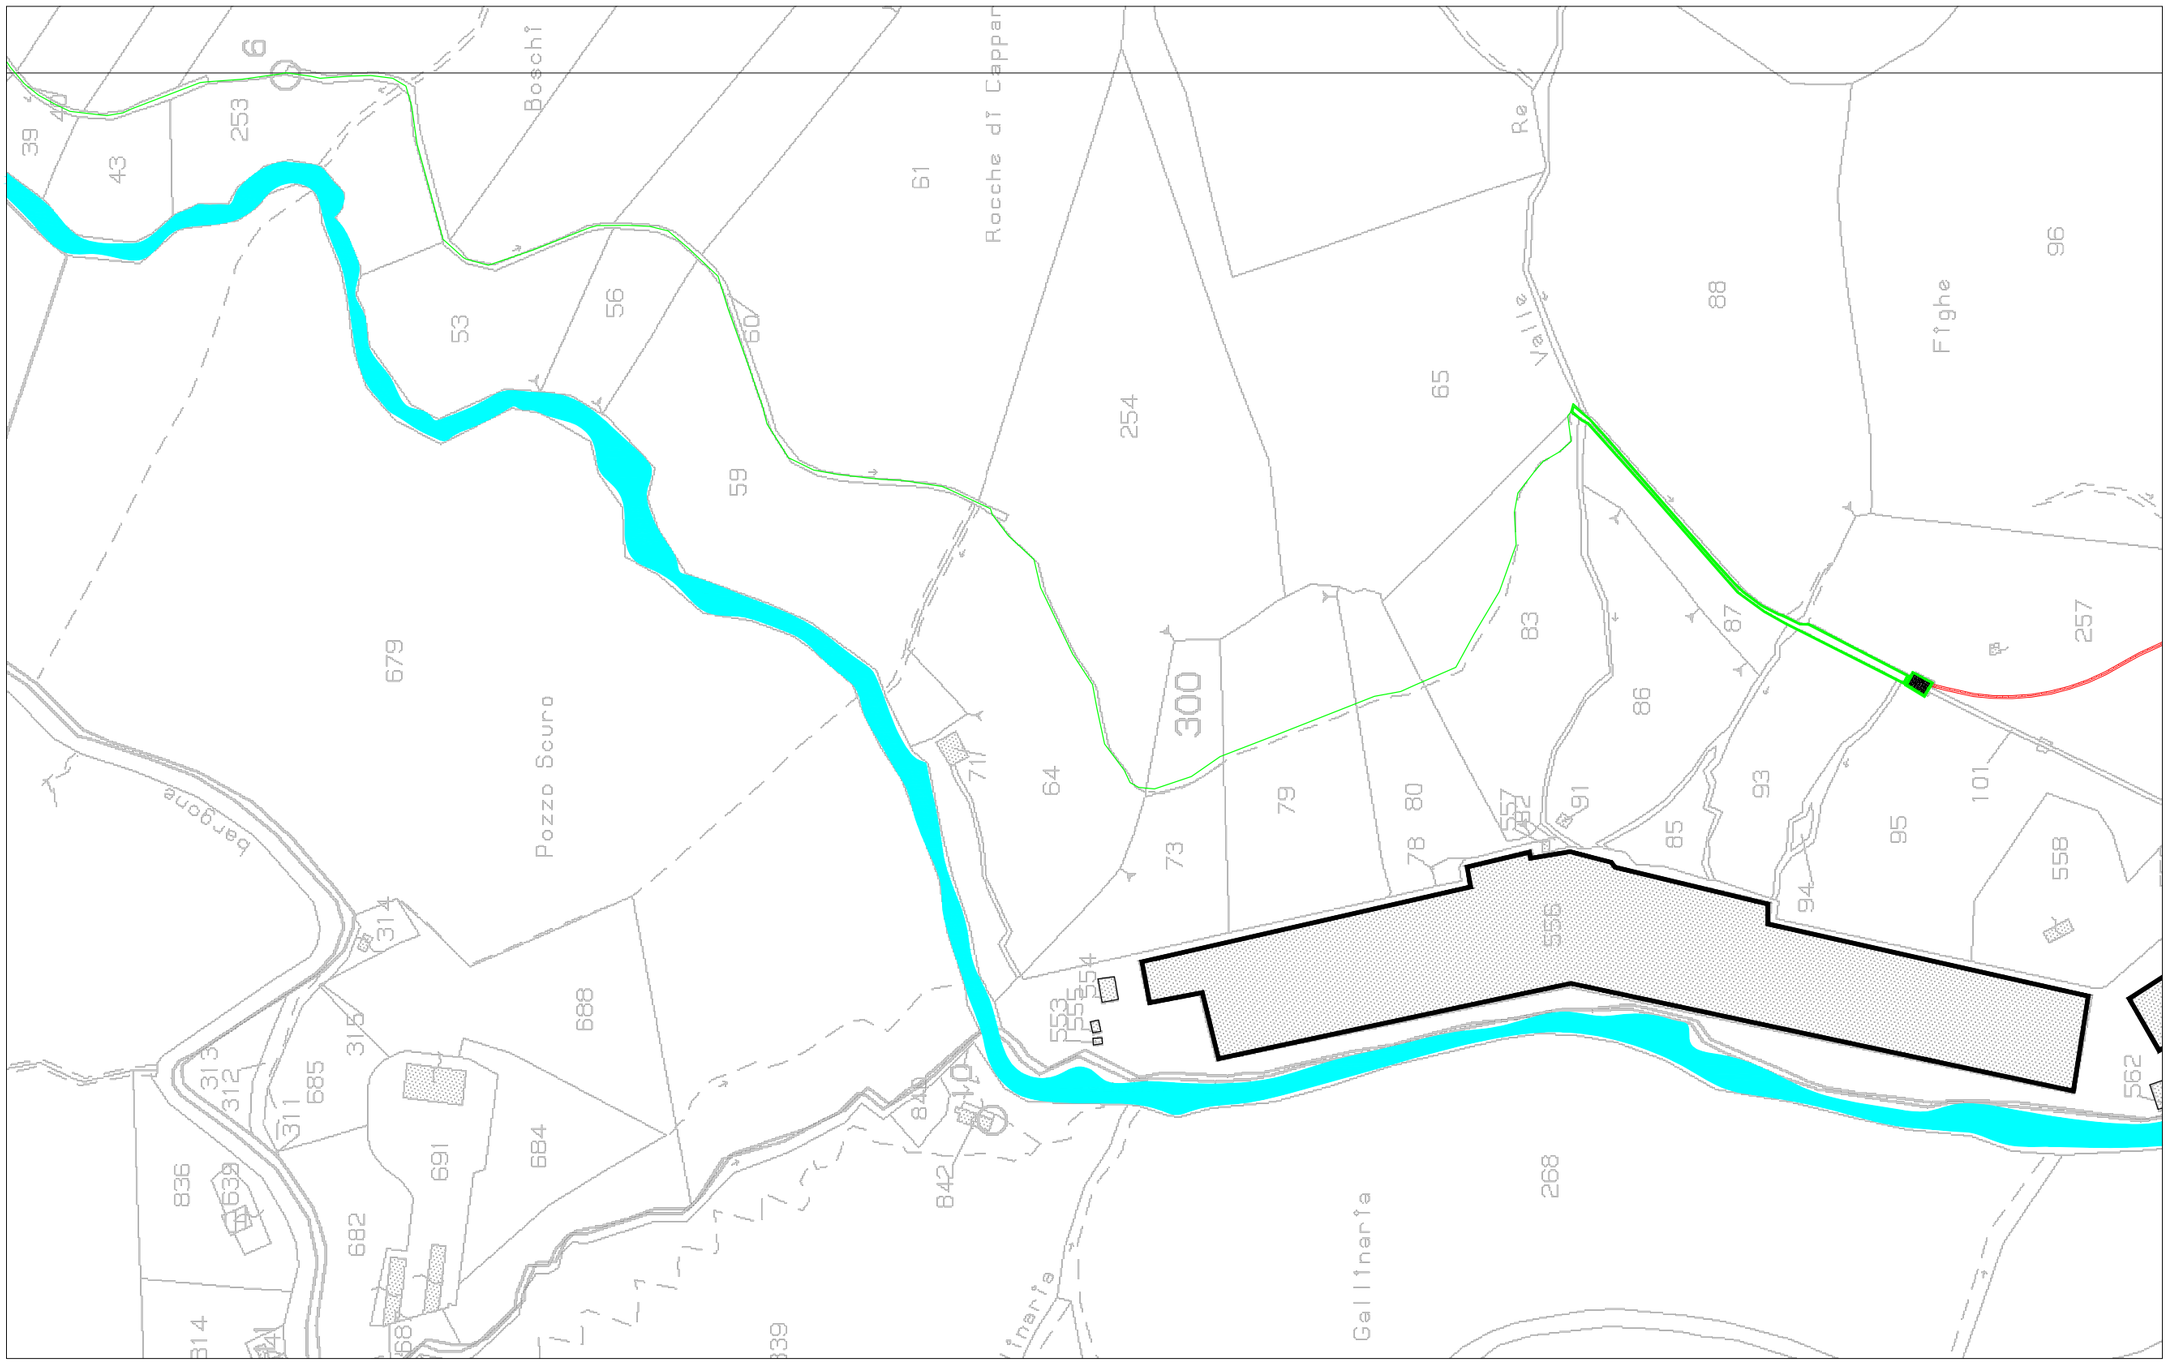

PLANIMETRIA SU BASE CATASTALE

SCALA 1:2000


FOGLIO 2 DI 3

TORR. BARGONASCO

vasca di carico

CANALE A PELO LIBERO

CONDOTTA FORZATA

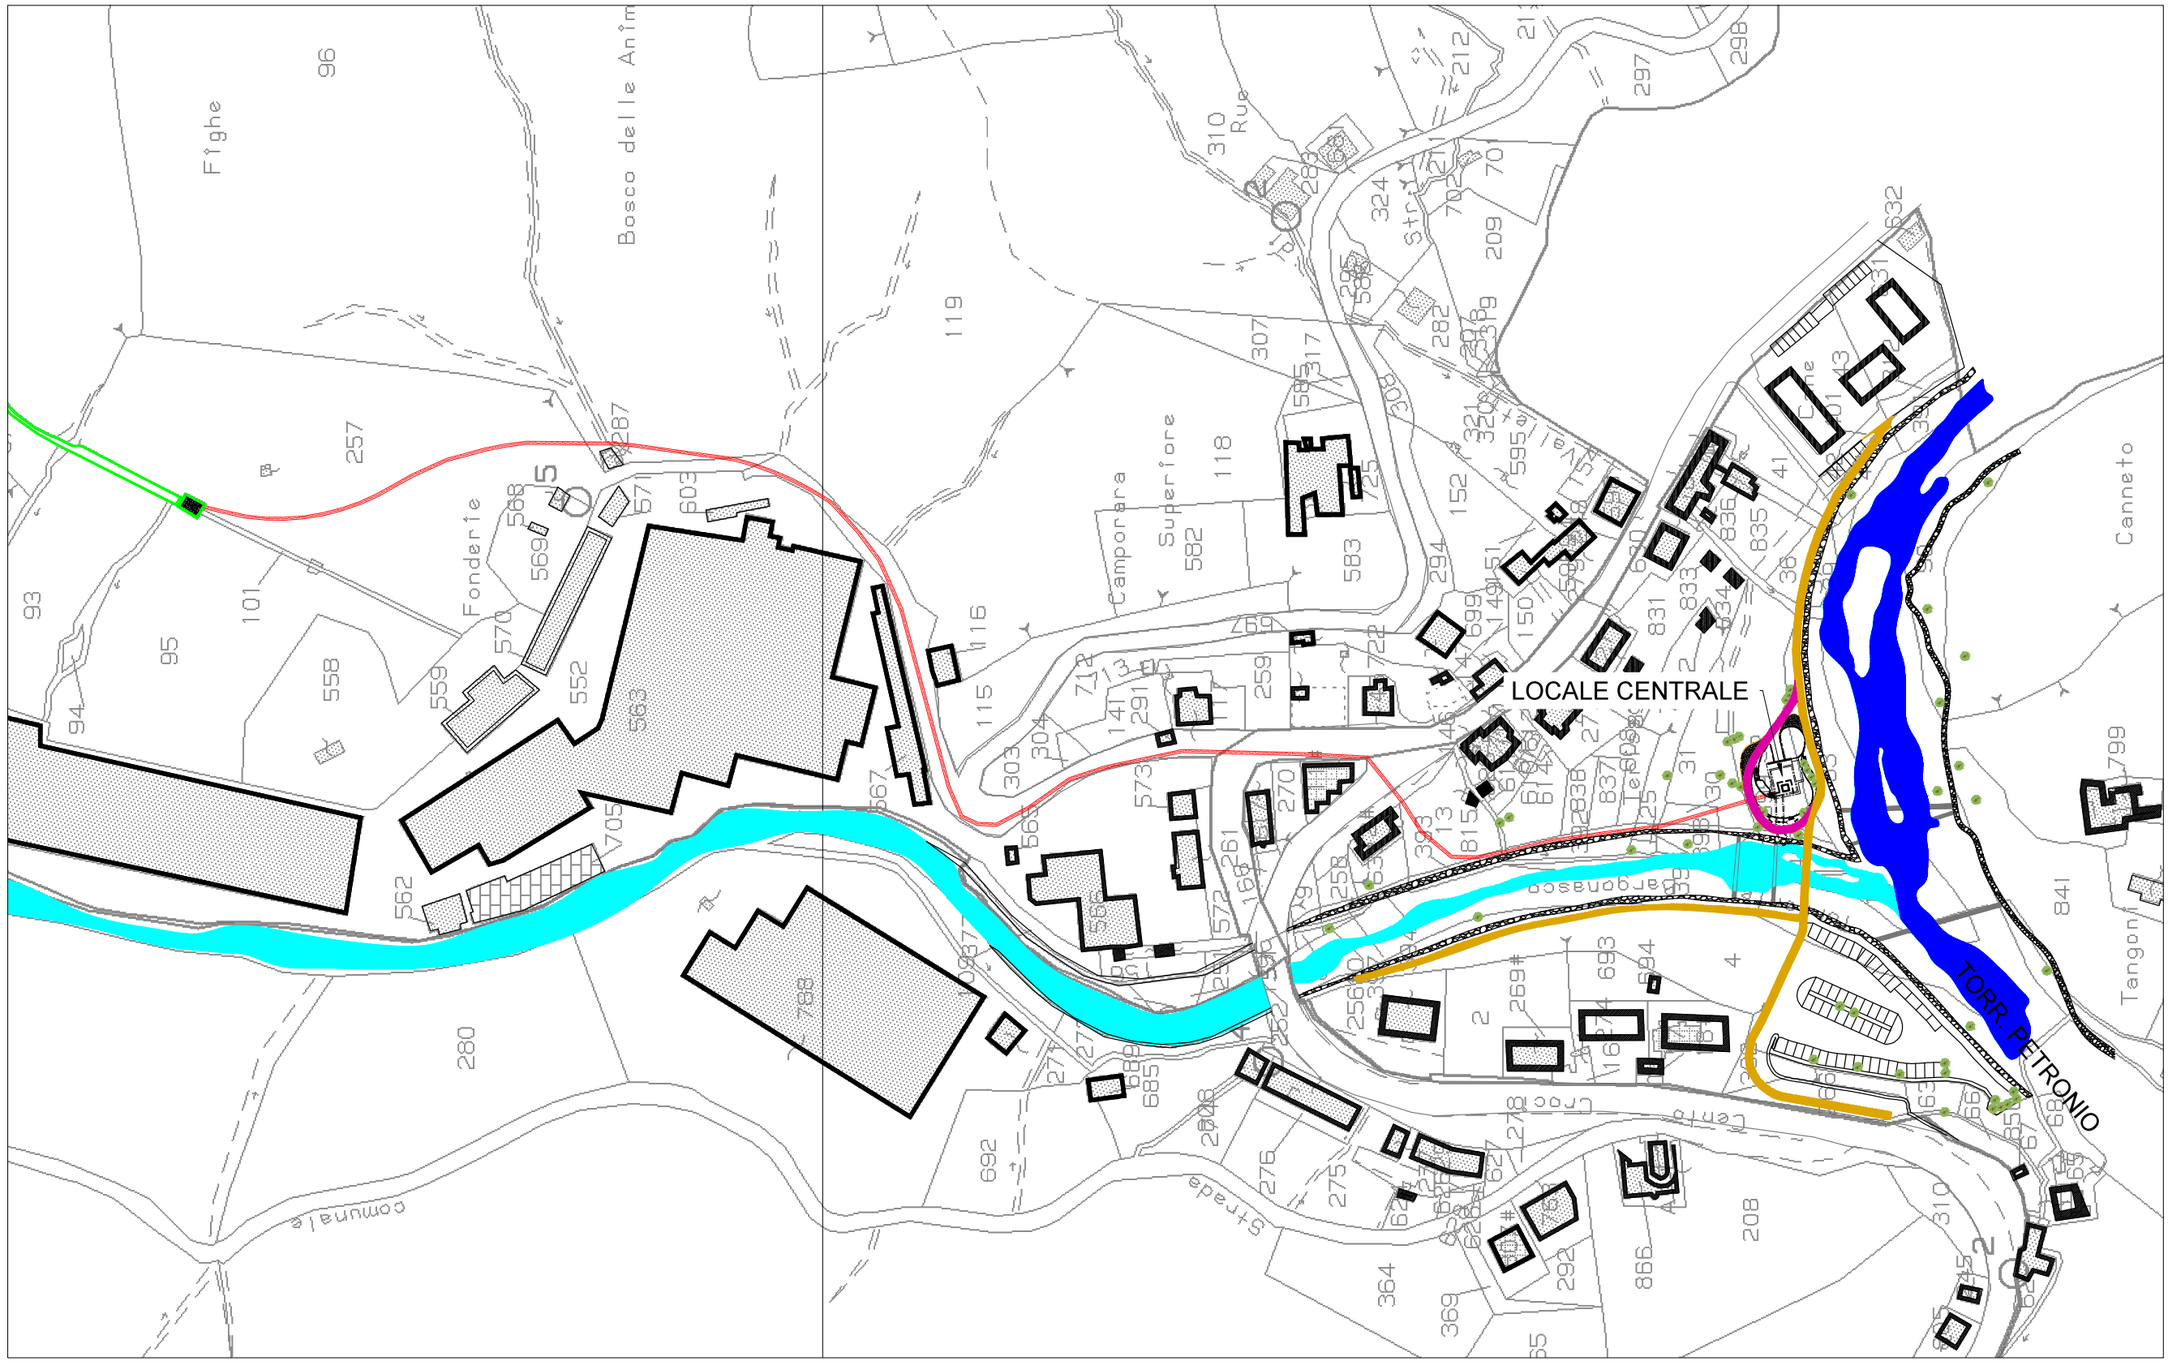


PLANIMETRIA SU BASE CATASTALE

SCALA 1:2000


FOGLIO 3 DI 3

- TORR. BARGONASCO
- TORR. PETRONIO
- CONDOTTA FORZATA
- PISTA CICLABILE AUTRIZZATA
- PISTA CICLABILE IN PROGETTO
- CANALE A PELO LIBERO

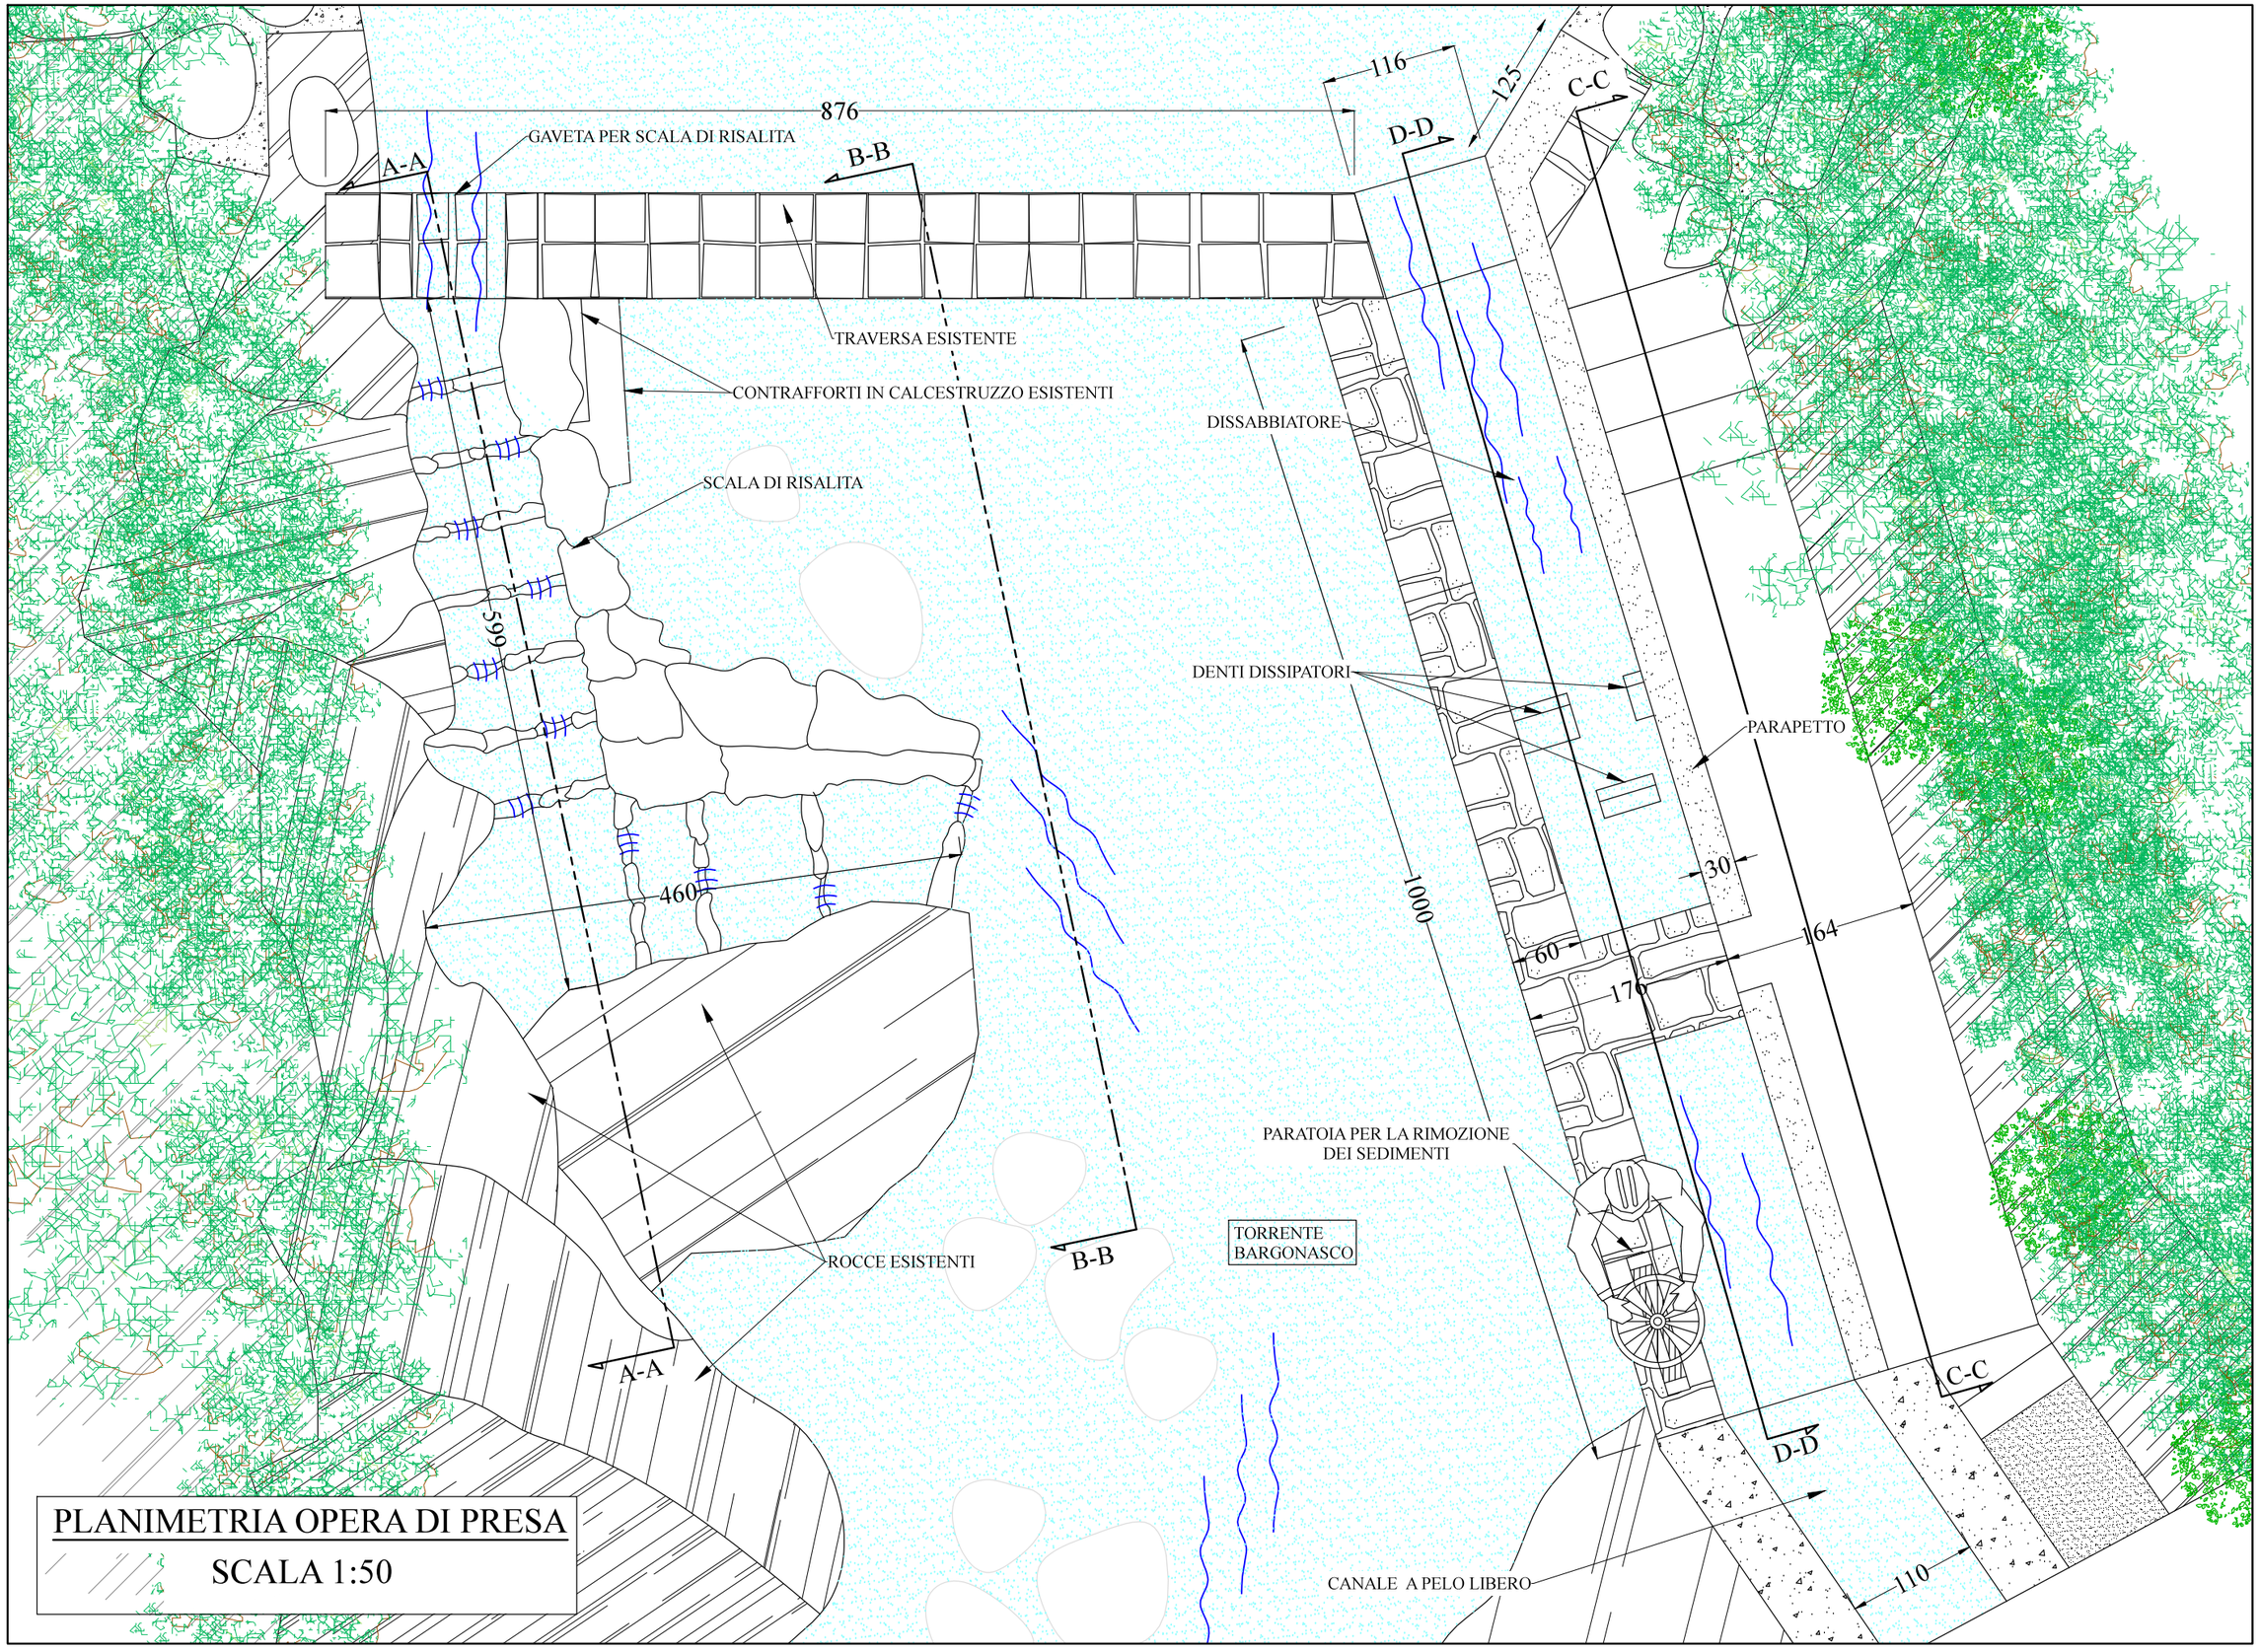


PLANIMETRIA OPERA DI PRESA

SCALA 1:50

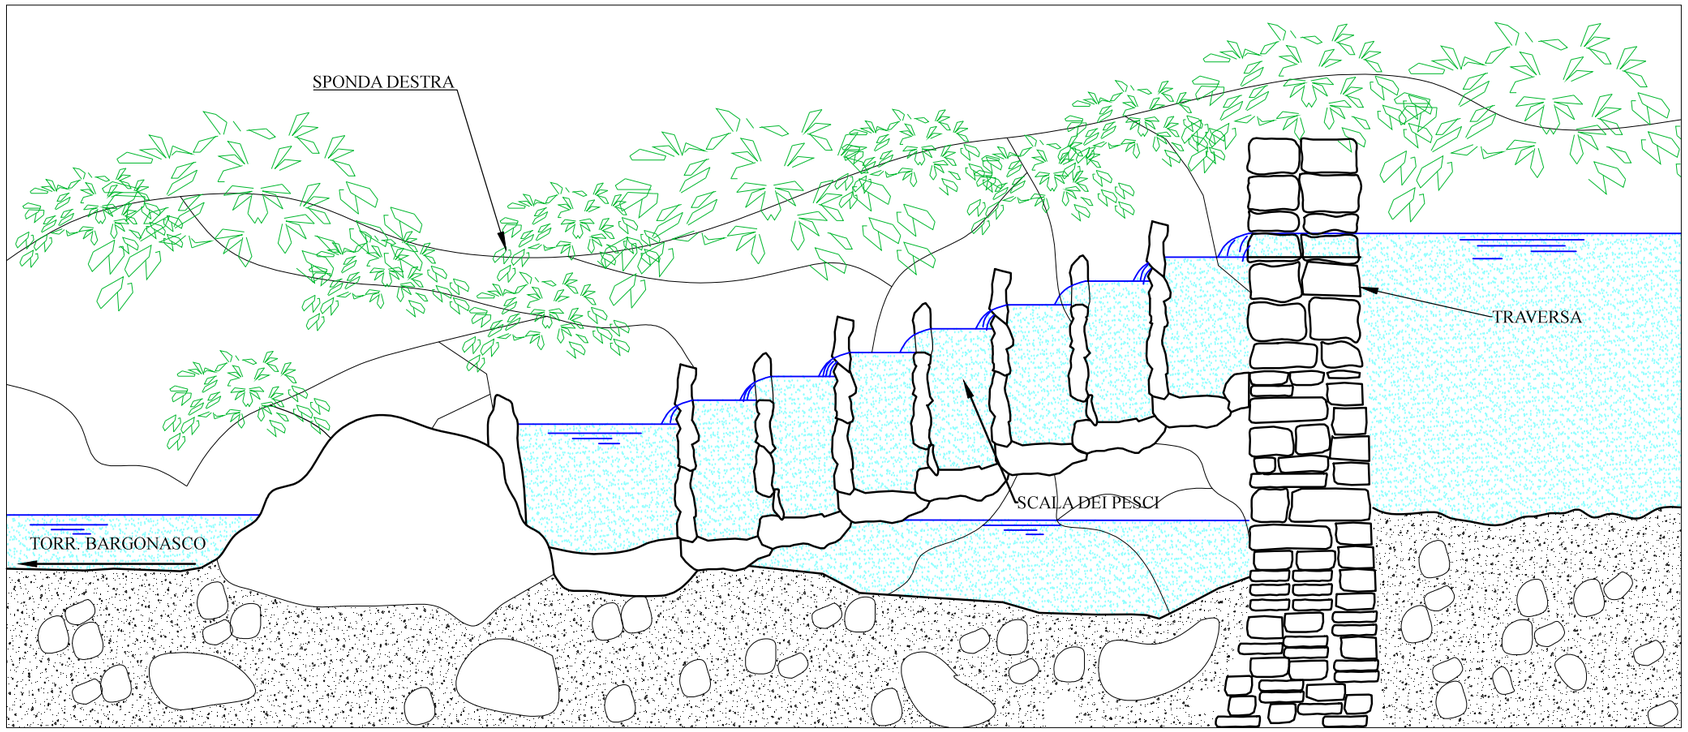


Sezione A-A

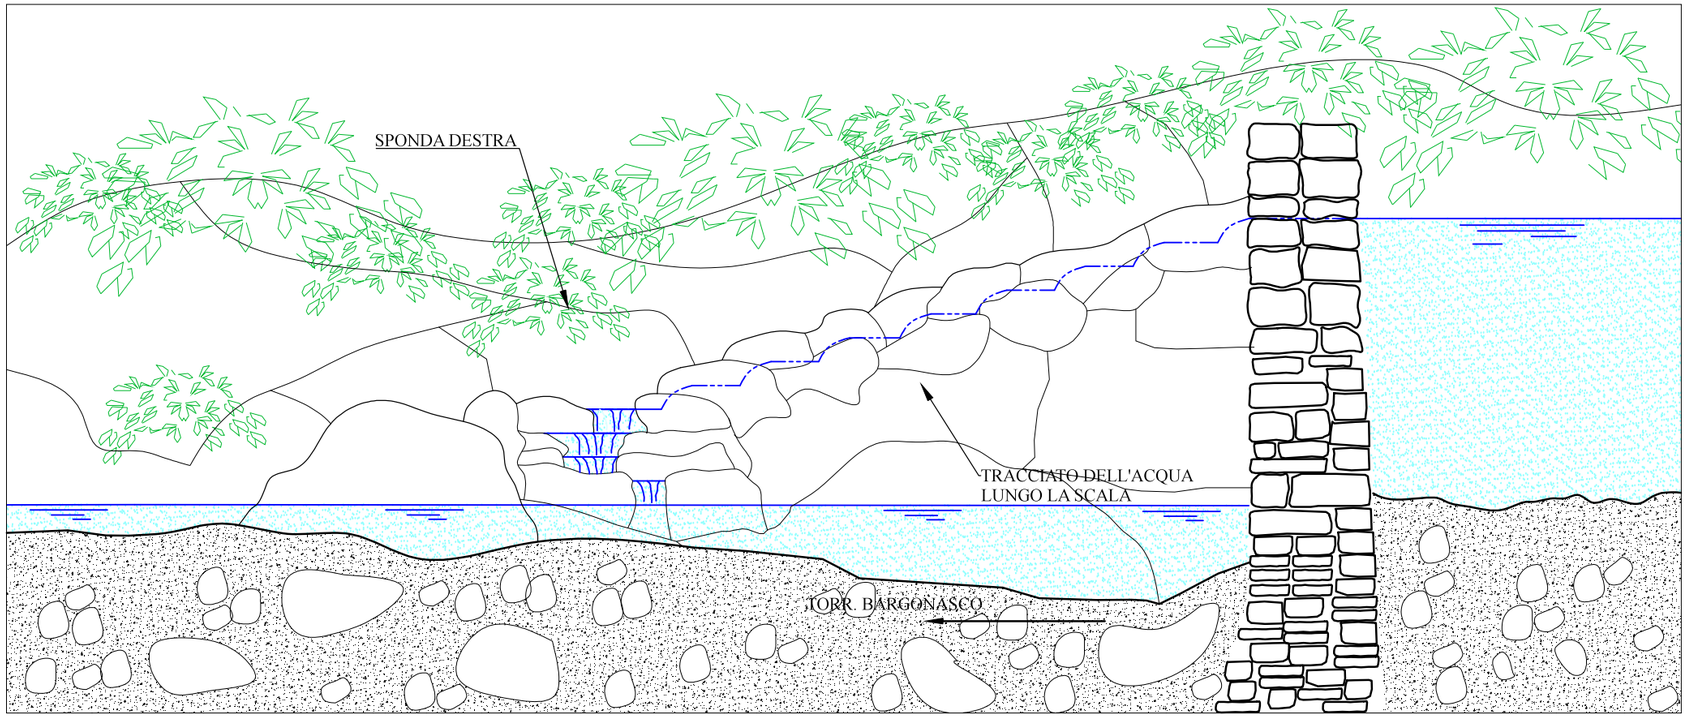


Sezione B-B

SCALA DI RISALITA PER I PESCI

SCALA 1:50

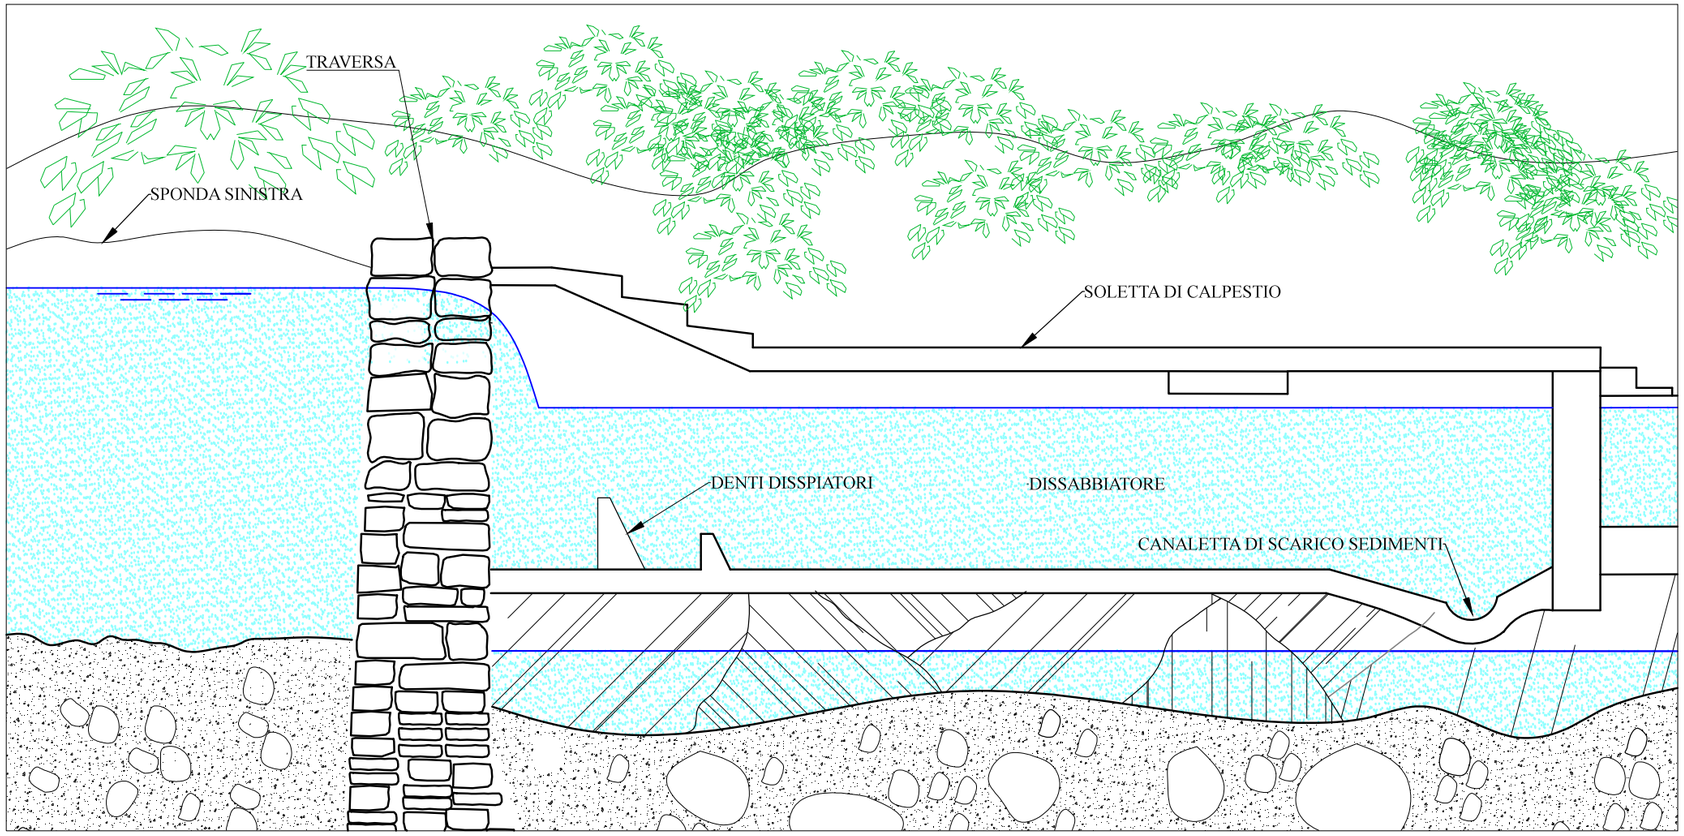


SEZIONE C-C

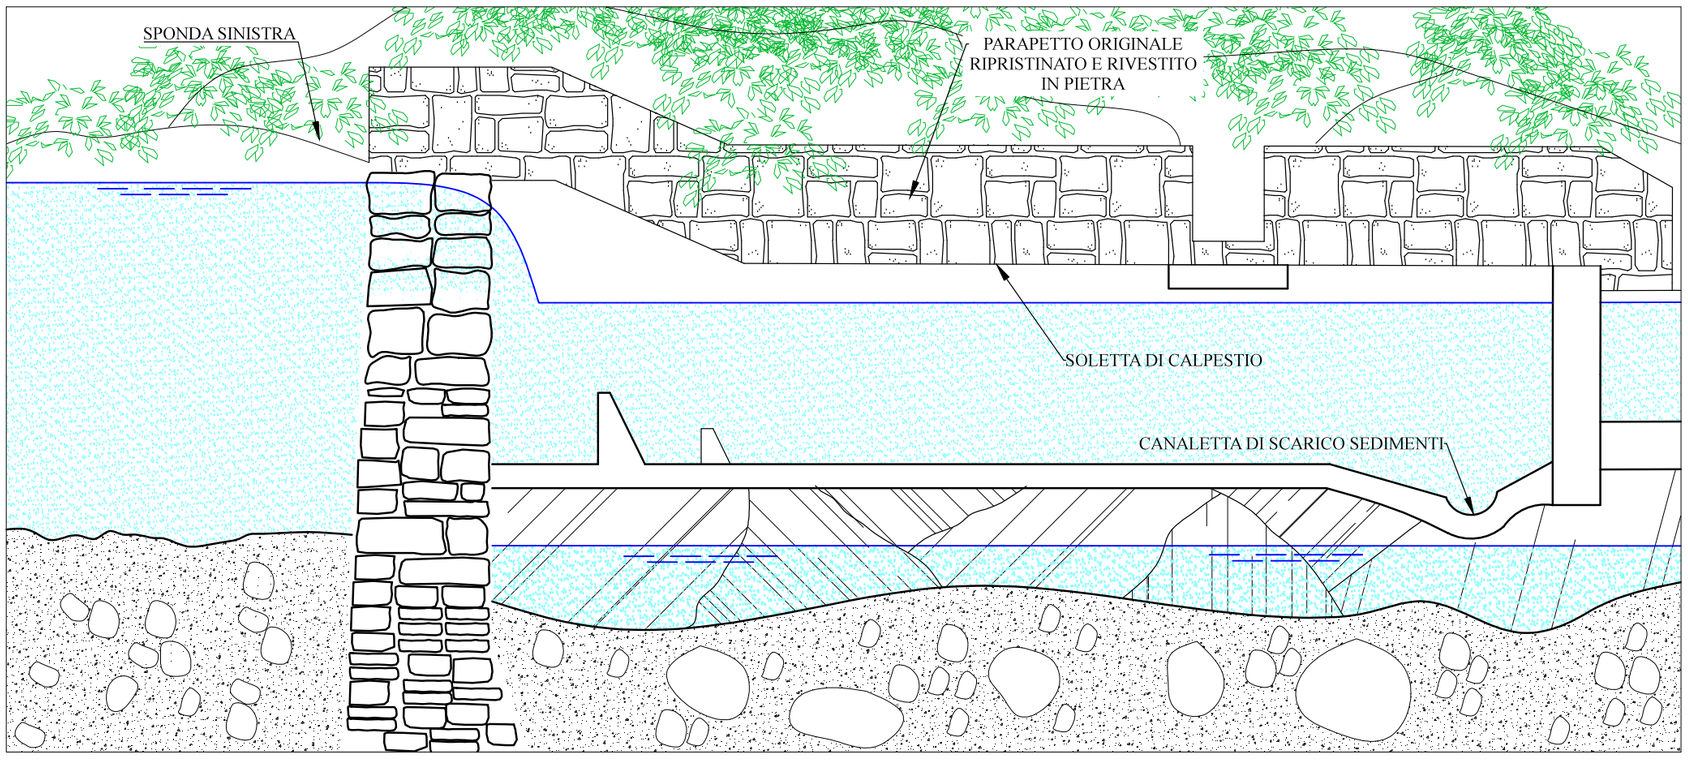

SEZIONE D-D


DISSABBIATORE

SCALA 1:50

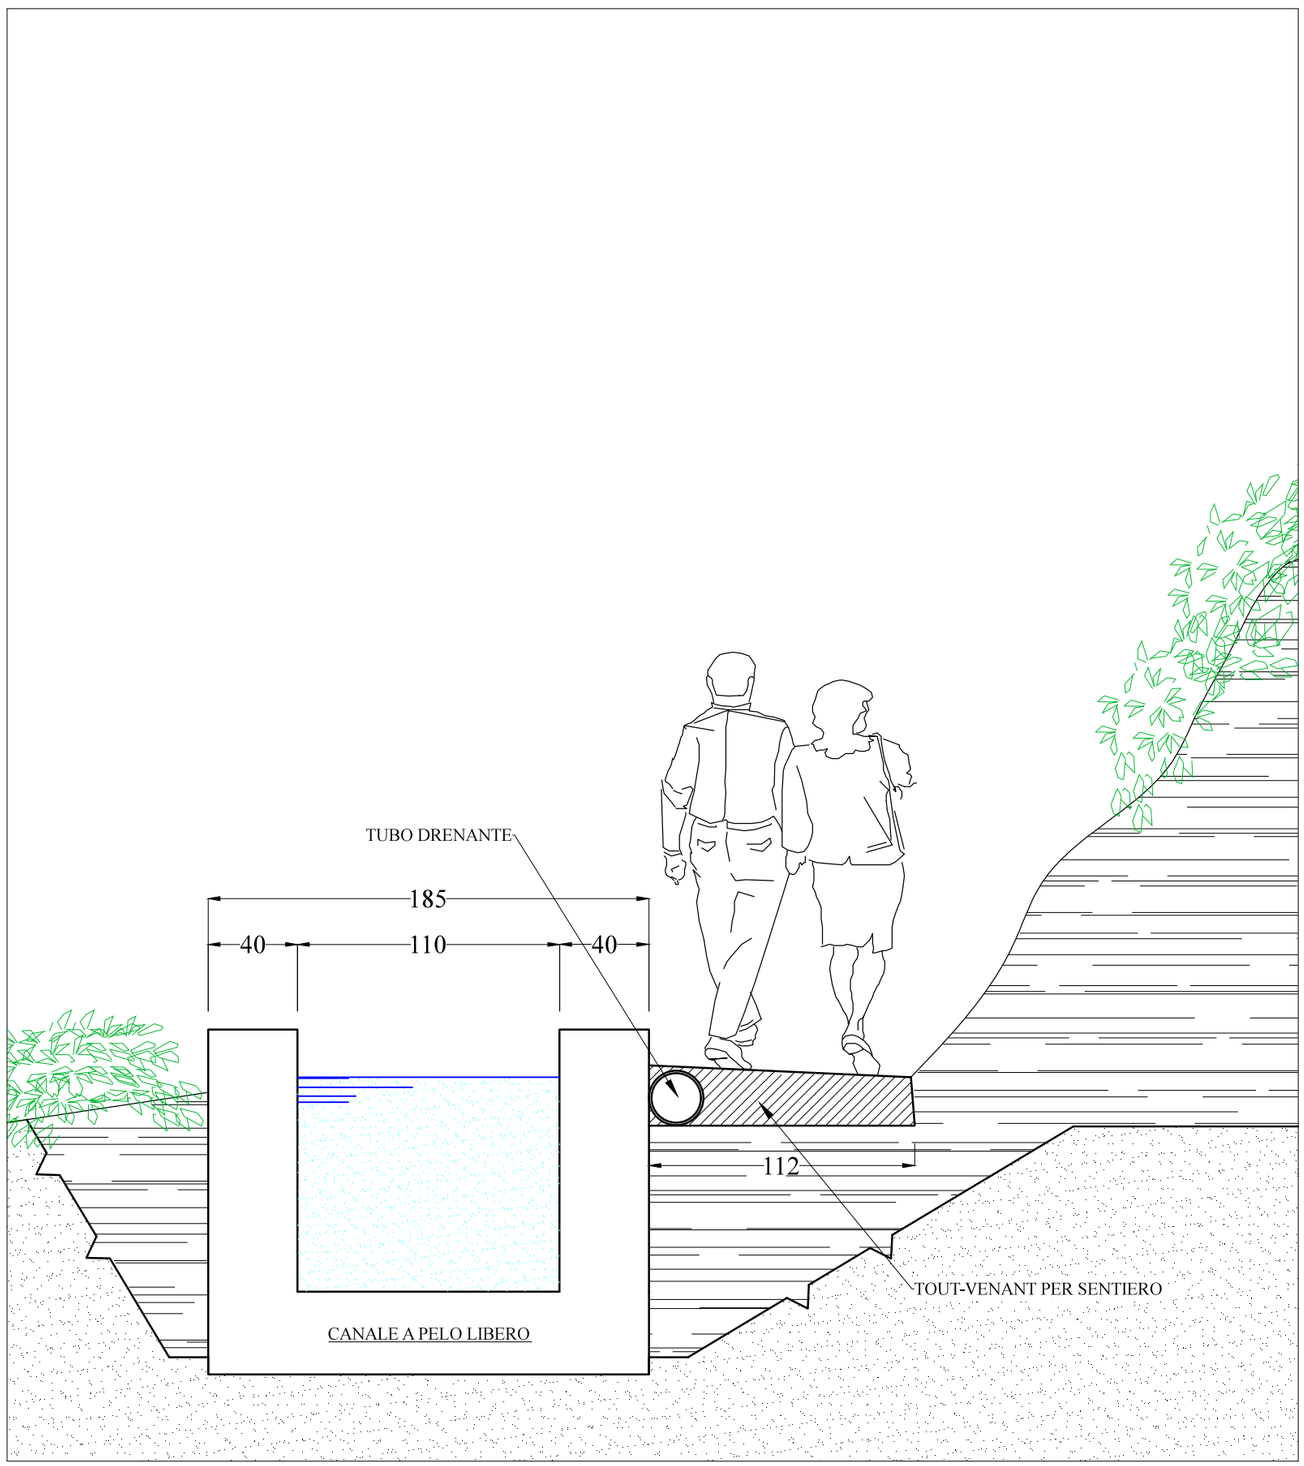

SEZIONE CANALE A PELO LIBERO

SCALA 1:25

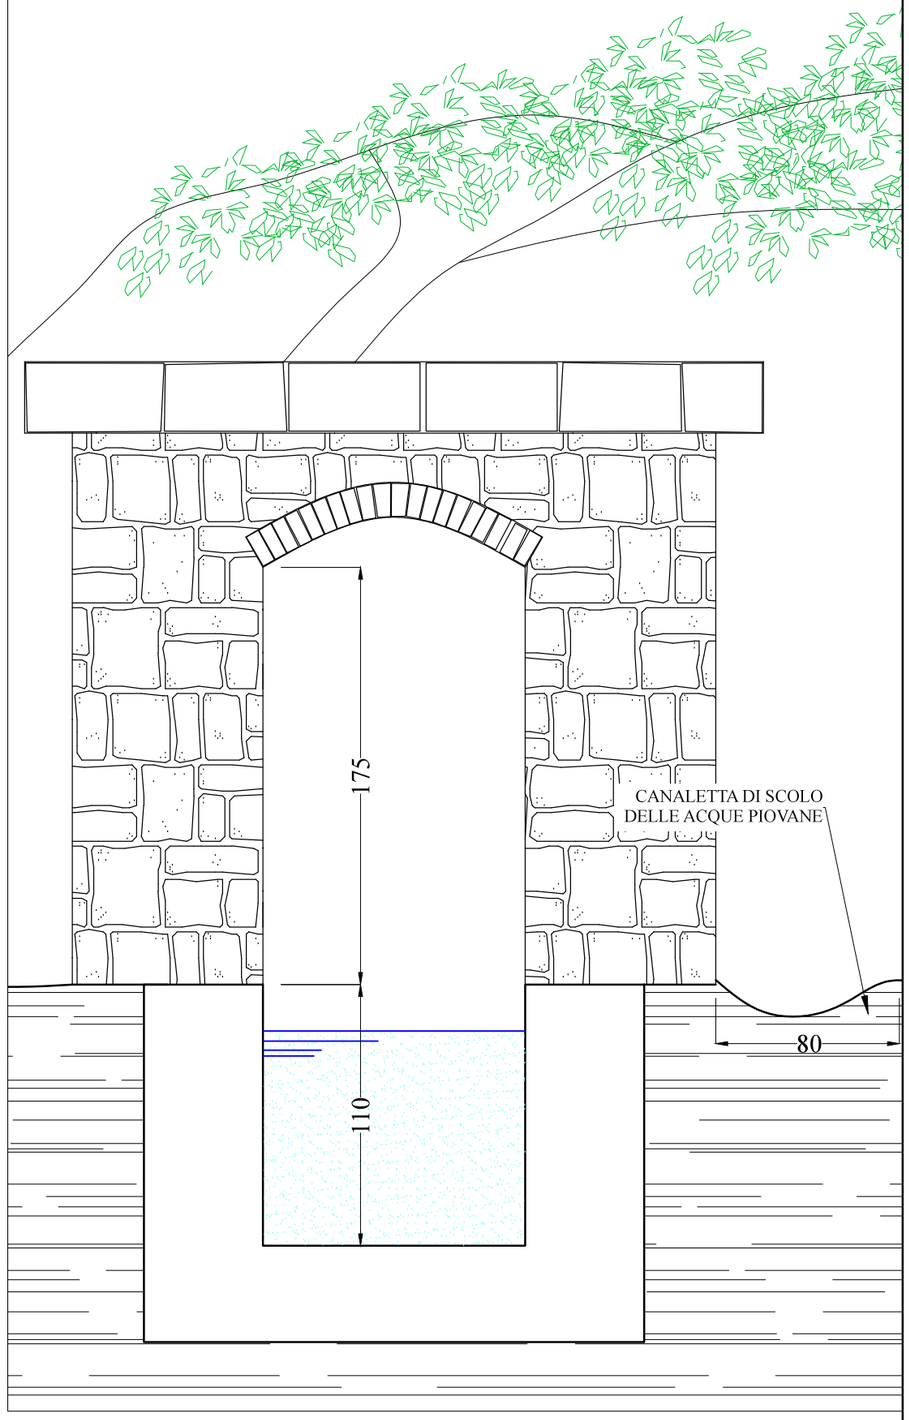



PROSPETTO GALLERIA


SCALA 1:25

PLANIMETRIA CANALE-VASCA DI CARICO

SCALA 1:200

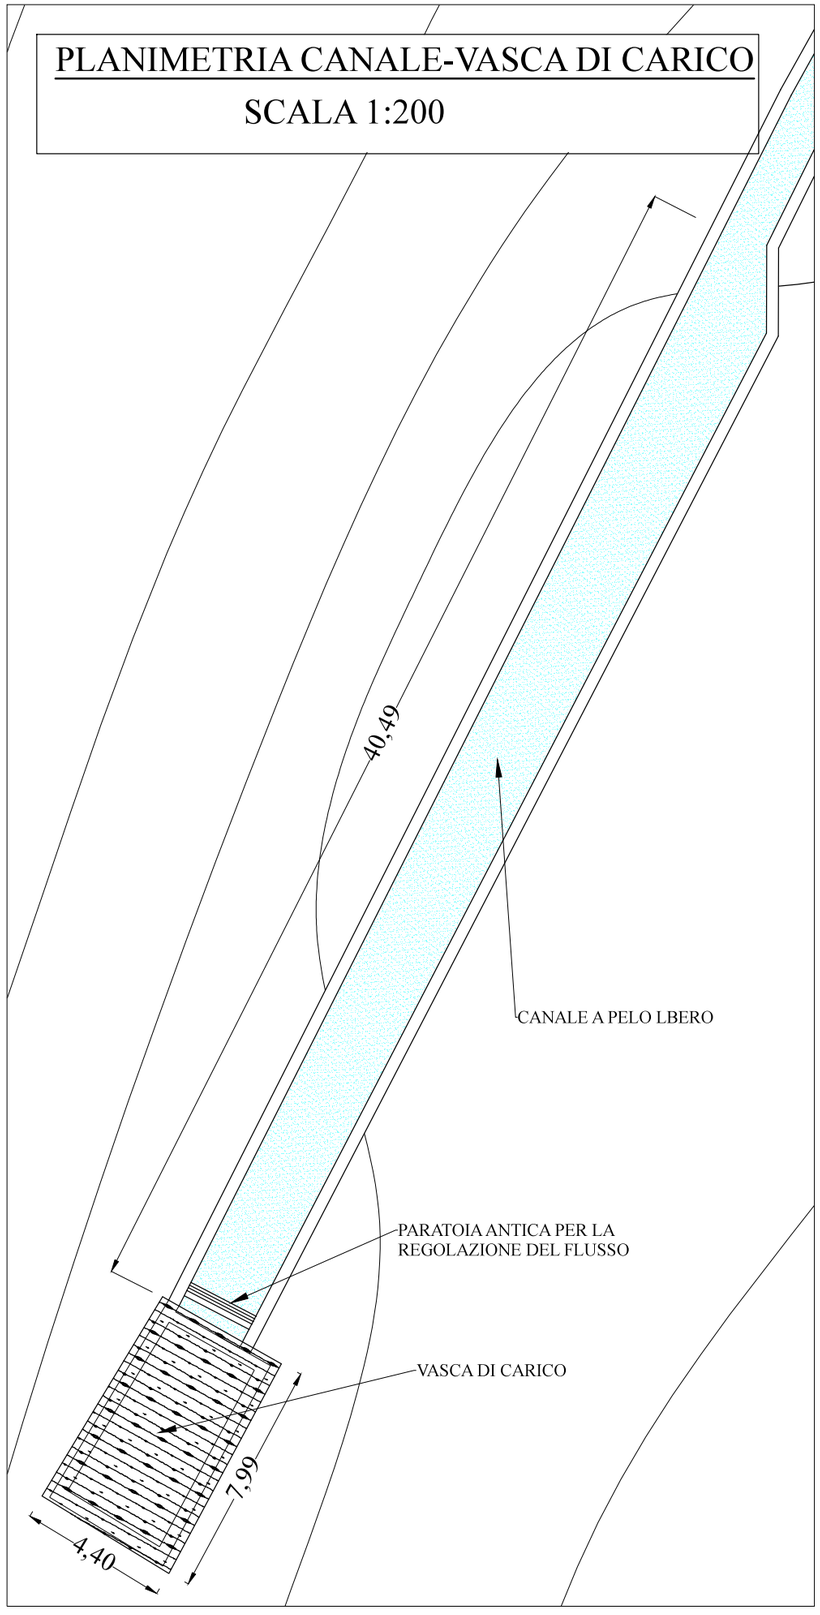

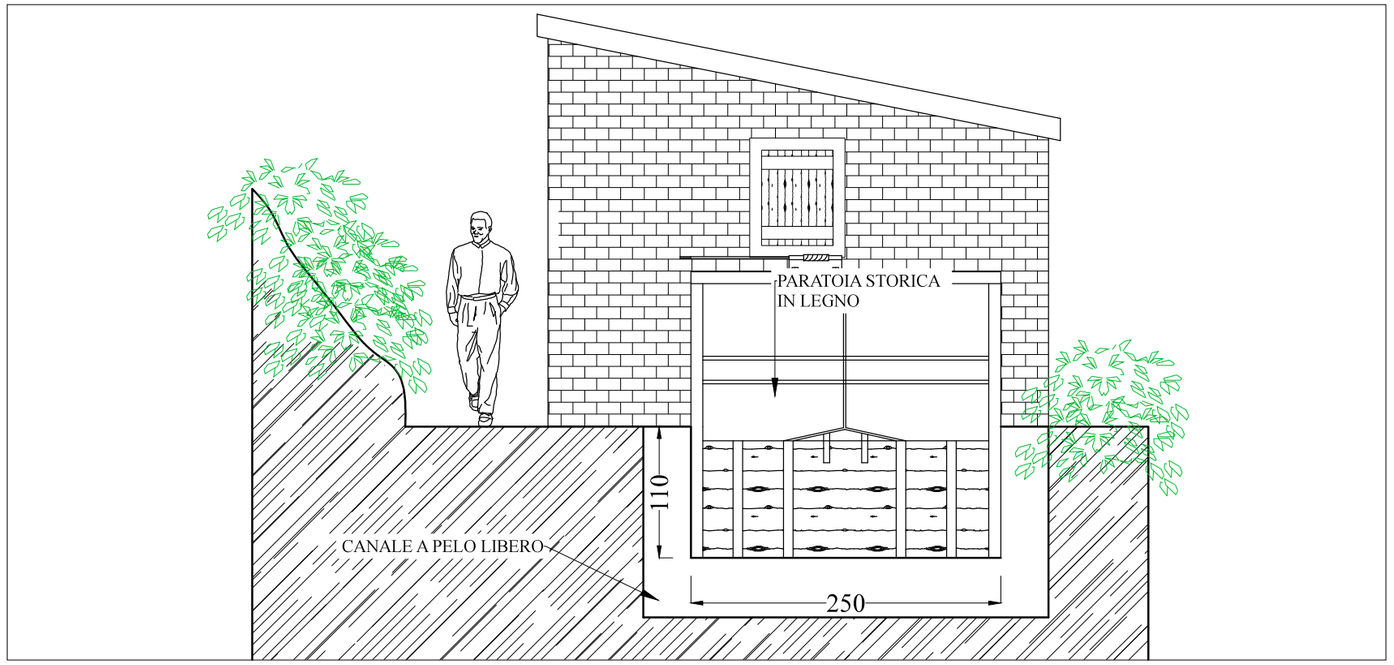

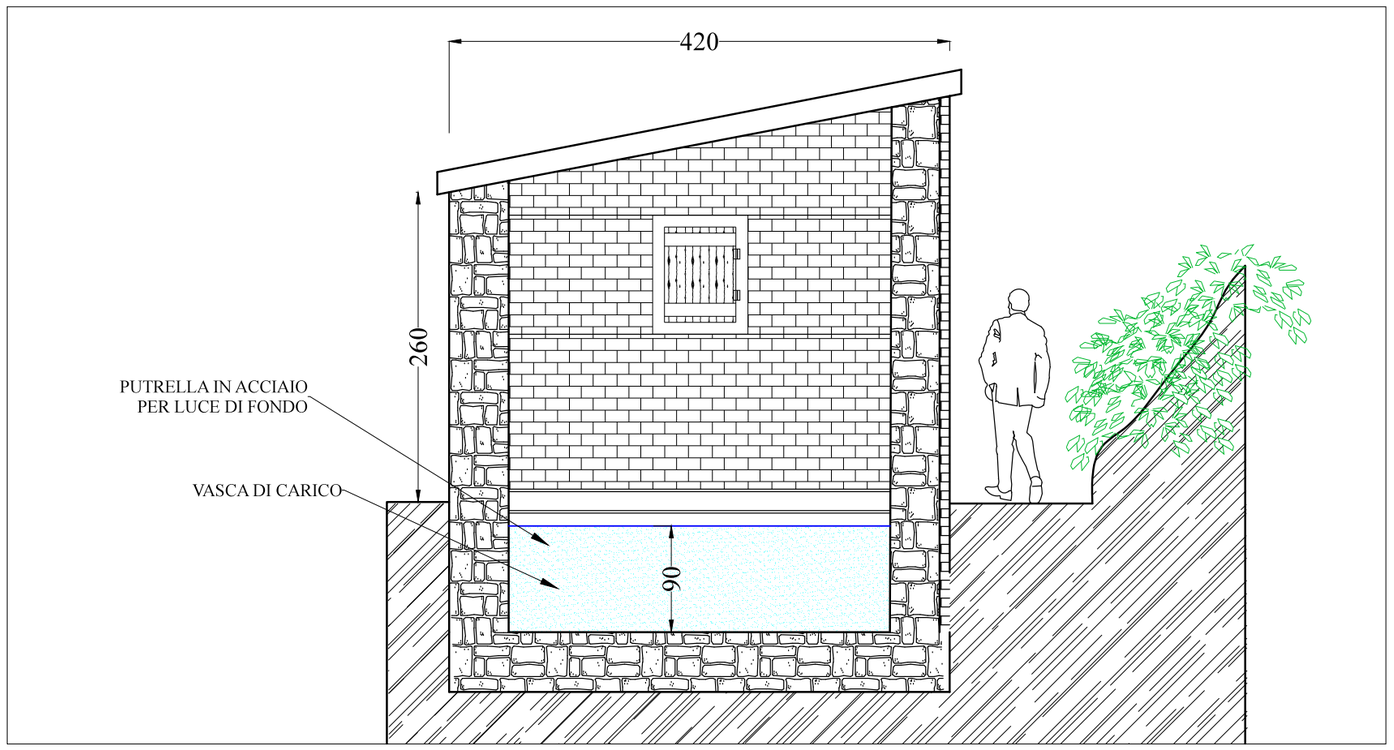


SEZIONE VASCA DI CARICO

SCALA 1:50

PROFILO LONGITUDINALE CONDOTTA FORZATA

SCALA 1:50

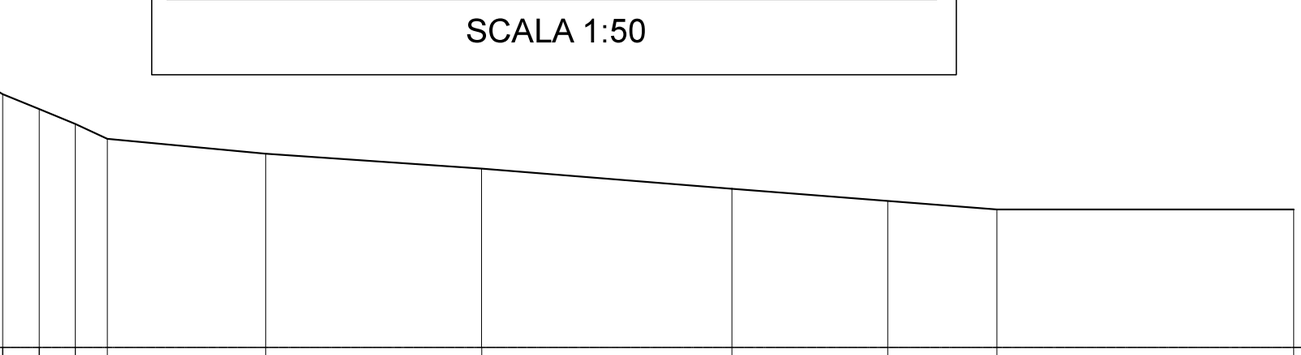

| | | |

ARGINE

TORRENTE BORGONASCO

AREA DI SOSTA
ATTREZZATA CON
GIOCHI

AREA DI SOSTA ATTREZZATA
CON ESPOSIZIONE DI ELEMENTI STORICI
E PANNELLI INFORMATIVI

AREA DI SOSTA ATTREZZATA
CON ESPOSIZIONE DI ELEMENTI STORICI
E PANNELLI INFORMATIVI

PISTA IN PROGETTO

PISTA CICLABILE AUTORIZZATA

ARGINE

TORRENTE PETRONIO

a a' b b' c c' d d' e e'

4730 4810 4680 4765 4950 4800 4760 4815 4975 4730 4630 5050 4500 4880 5150 4975 4800 5000 4730 4600 4830 4650 4750 4700

PLANIMETRIA

ARGINE

TORRENTE BORGOVASCO

AREA DI SOSTA
ATTREZZATA CON
GIOCHI

AREA DI SOSTA ATTREZZATA
CON ESPOSIZIONE DI ELEMENTI STORICI
E PANNELLI INFORMATIVI

AREA DI SOSTA ATTREZZATA
CON ESPOSIZIONE DI ELEMENTI STORICI
E PANNELLI INFORMATIVI

PISTA IN PROGETTO

PISTA CICLABILE AUTORIZZATA


TORRENTE PETRONIO

ARGINE


a a' b b' c c' d d' e e'

1730 1810 1680 1765 1950 1800 1760 1815 1975 1730 1630 1500 5050 5150 1880 1975 1800 5000 1730 1600 5000 1650 1830 1750 1700


PLANIMETRIA

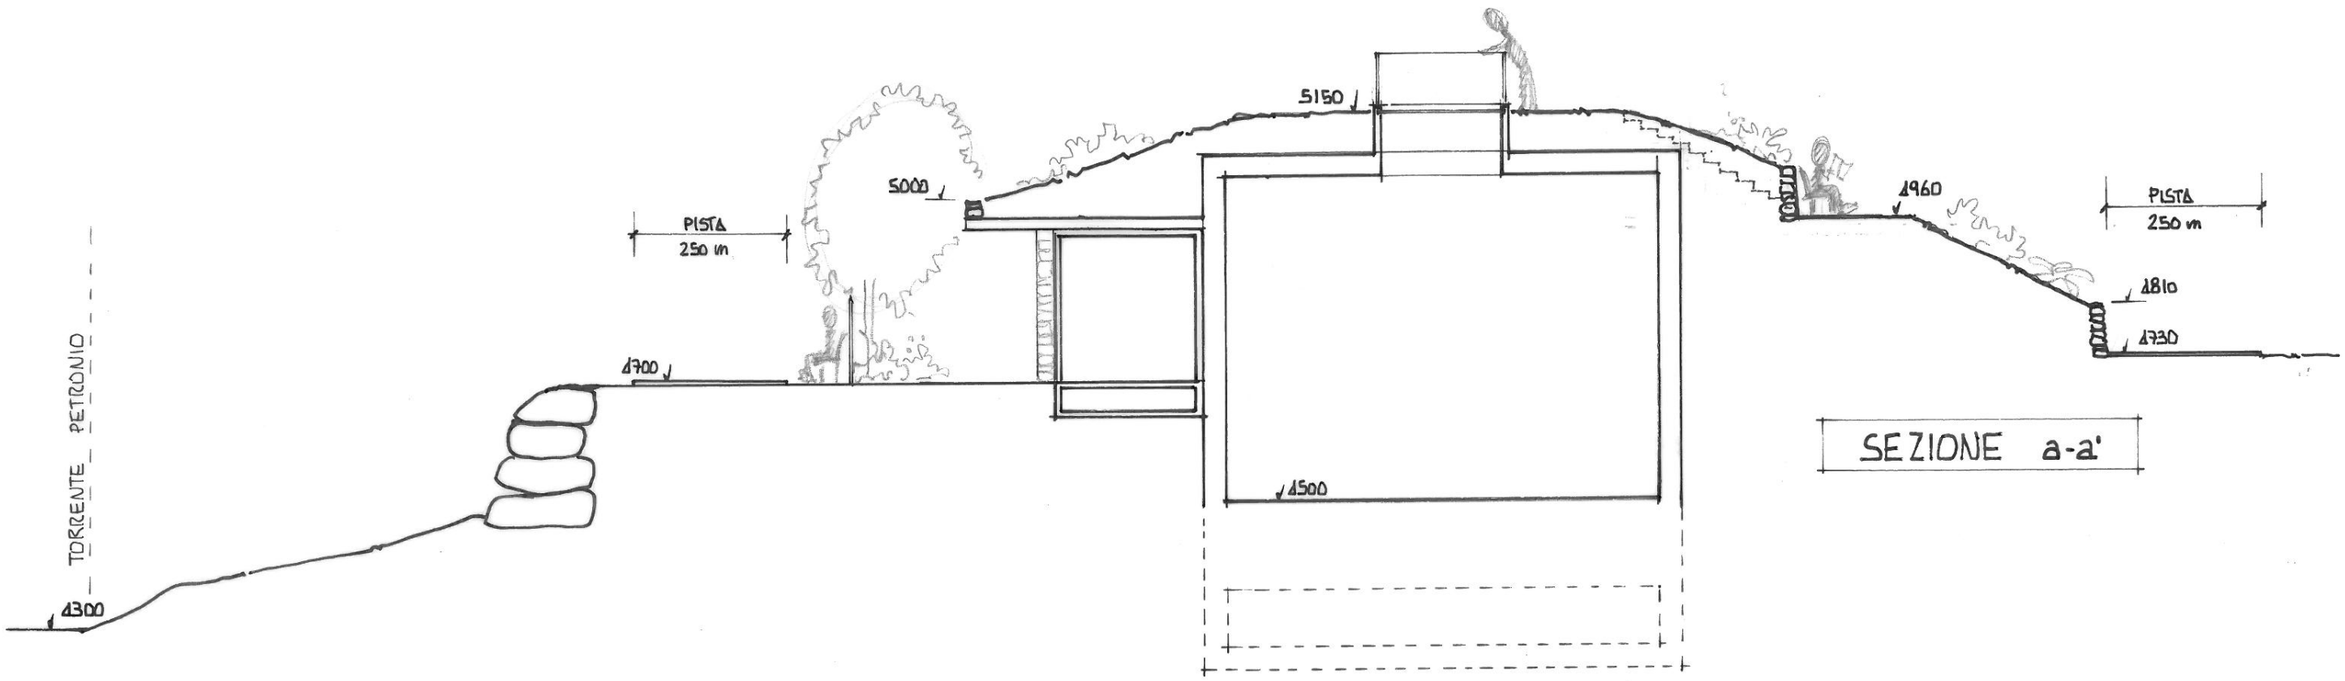


SEZIONE a-a'

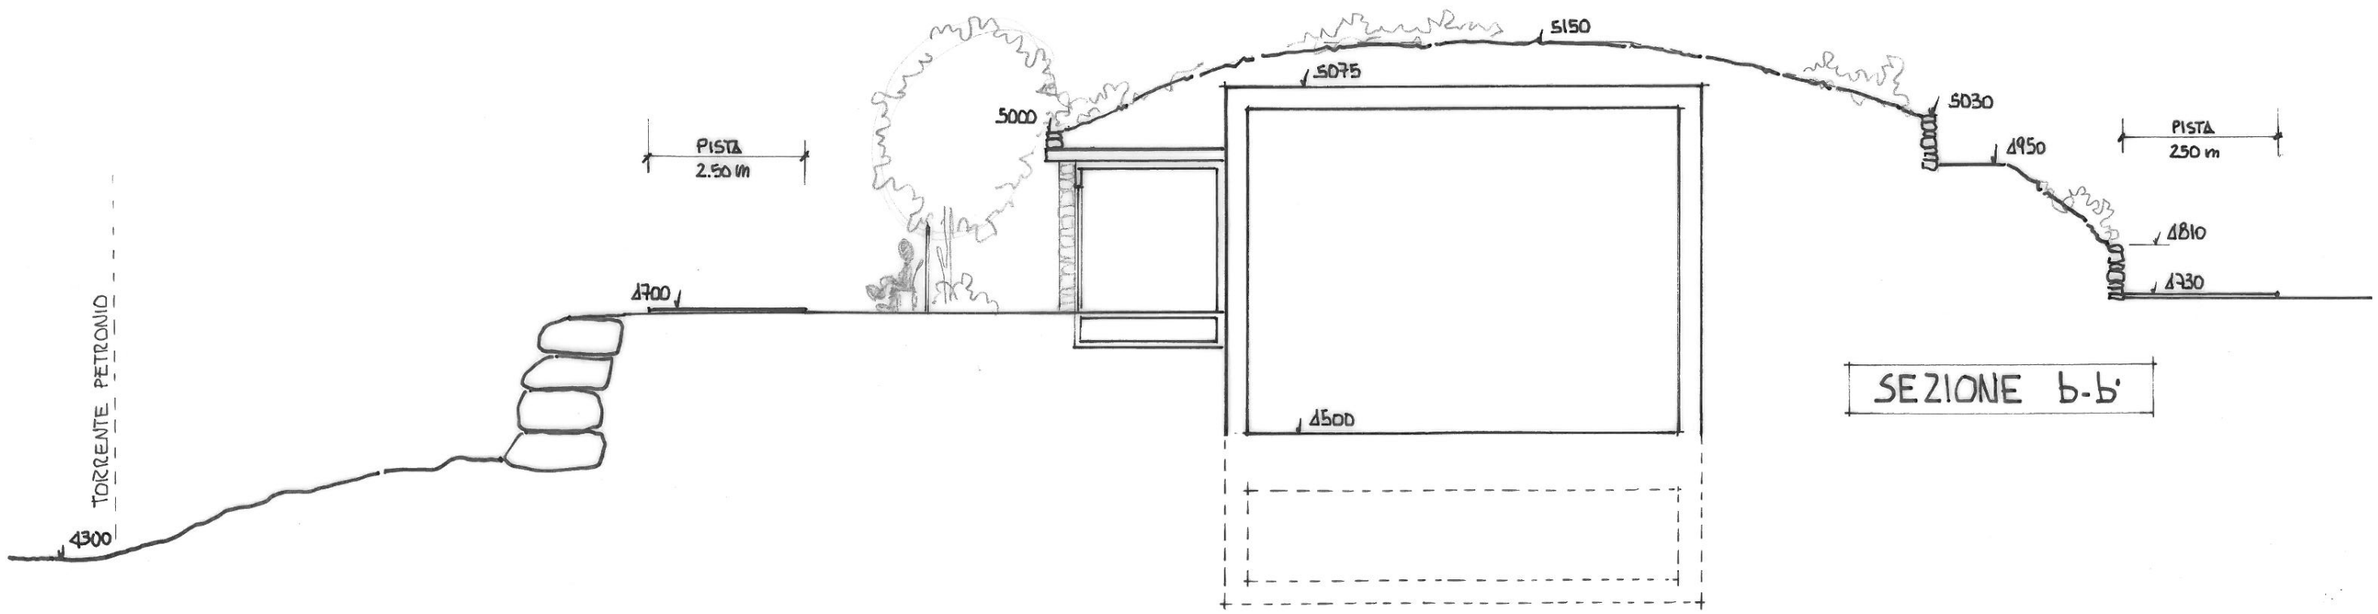


SEZIONE b-b'

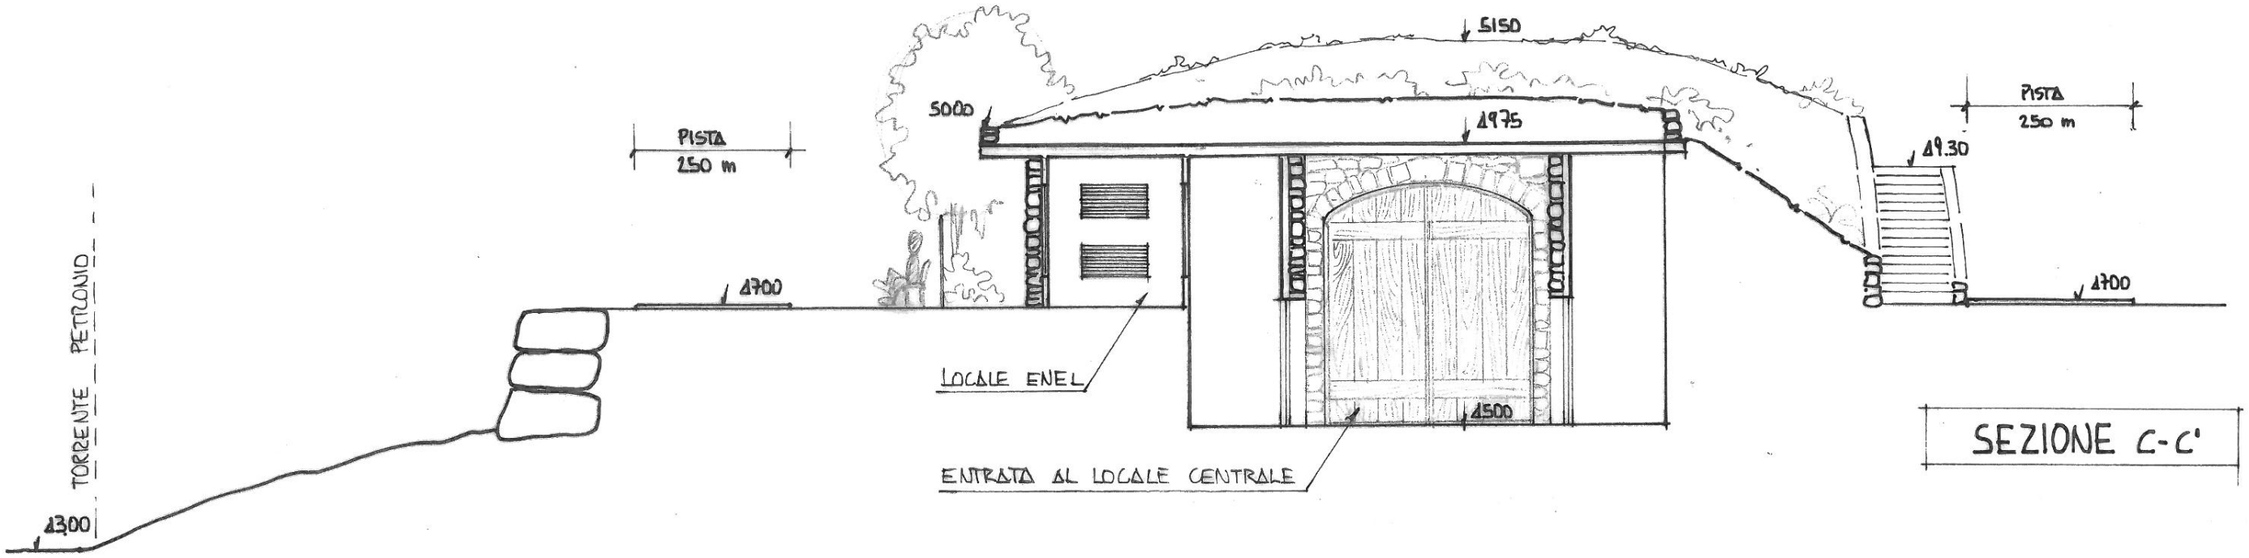


SEZIONE C-C'

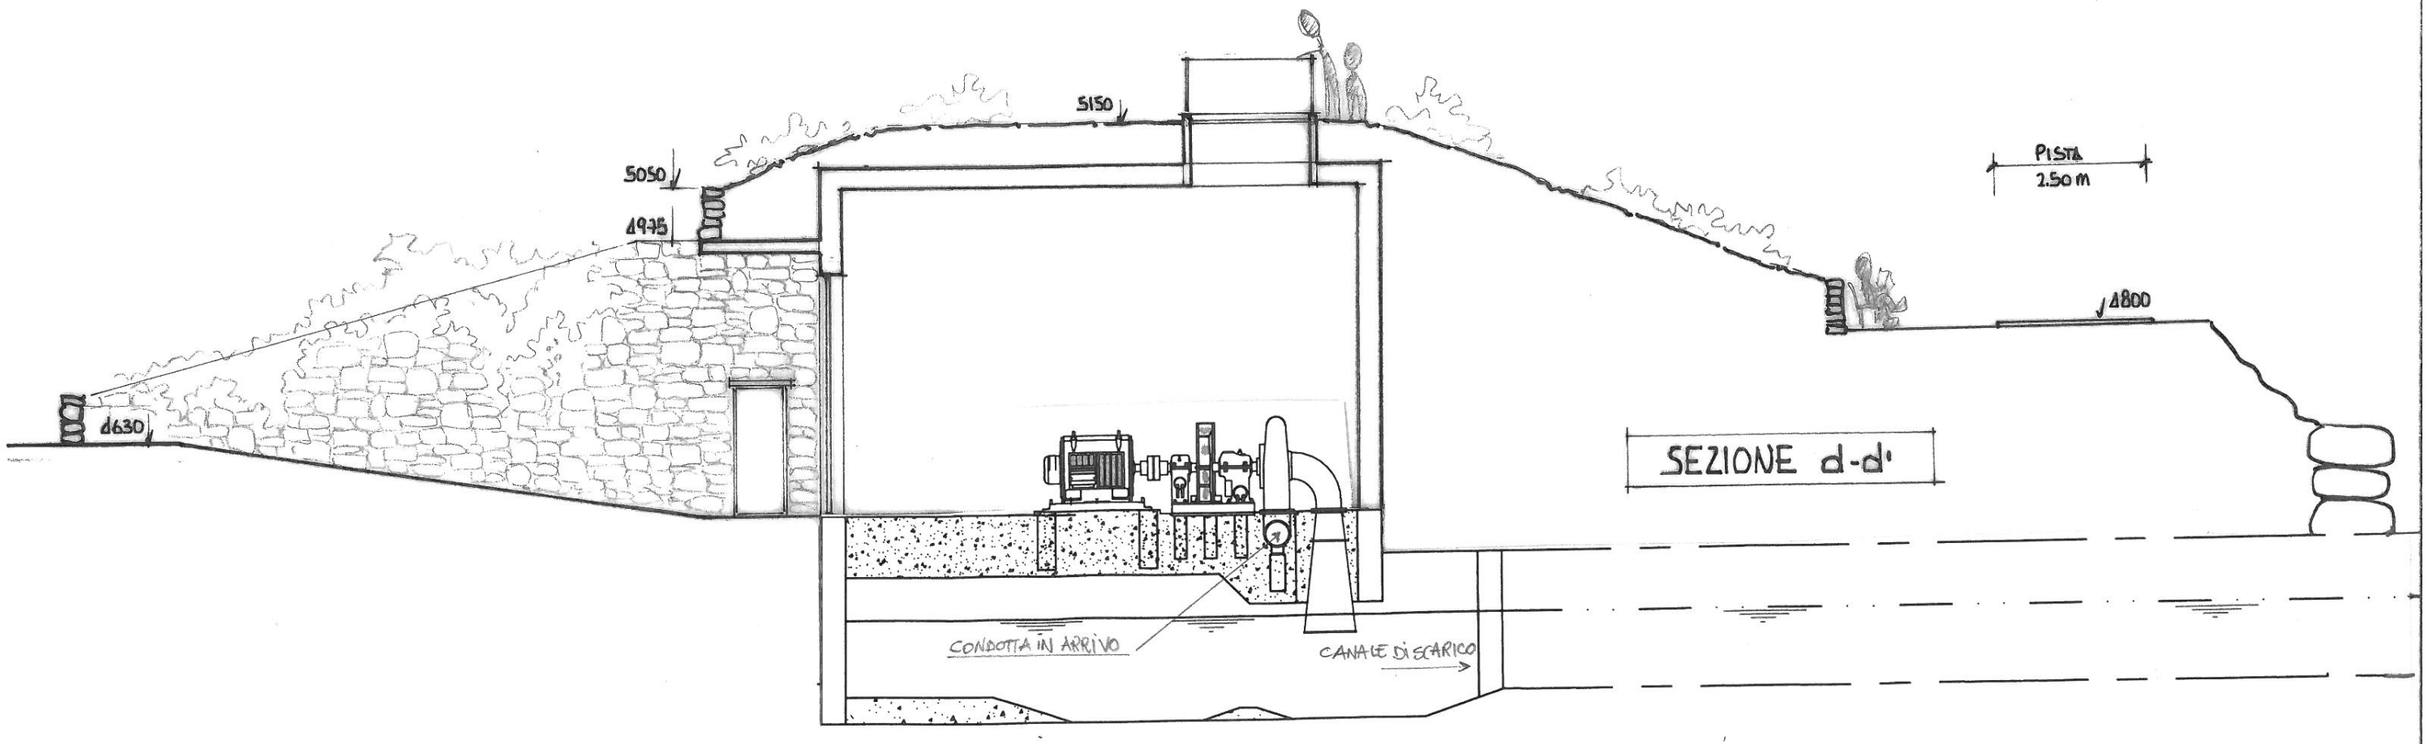

SEZIONE d-d'

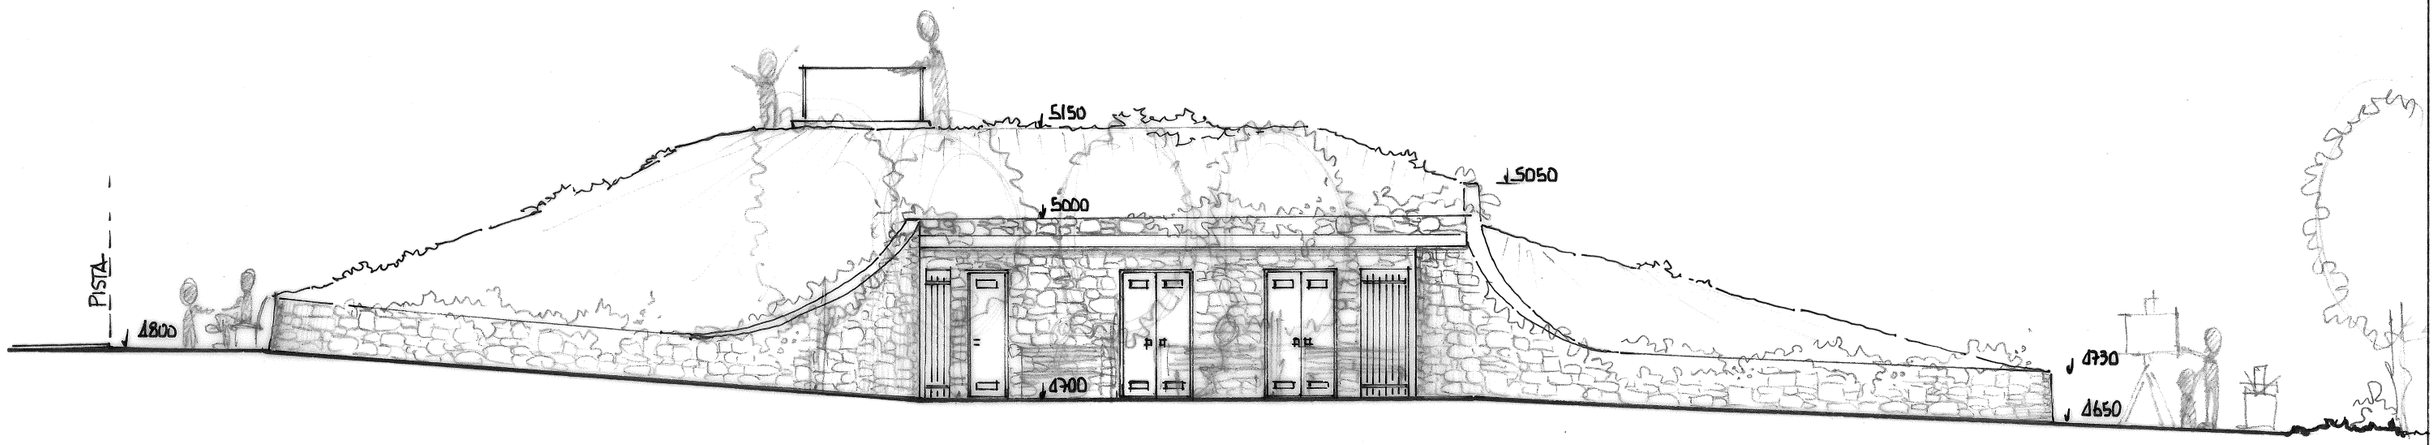

SEZIONE e-e'

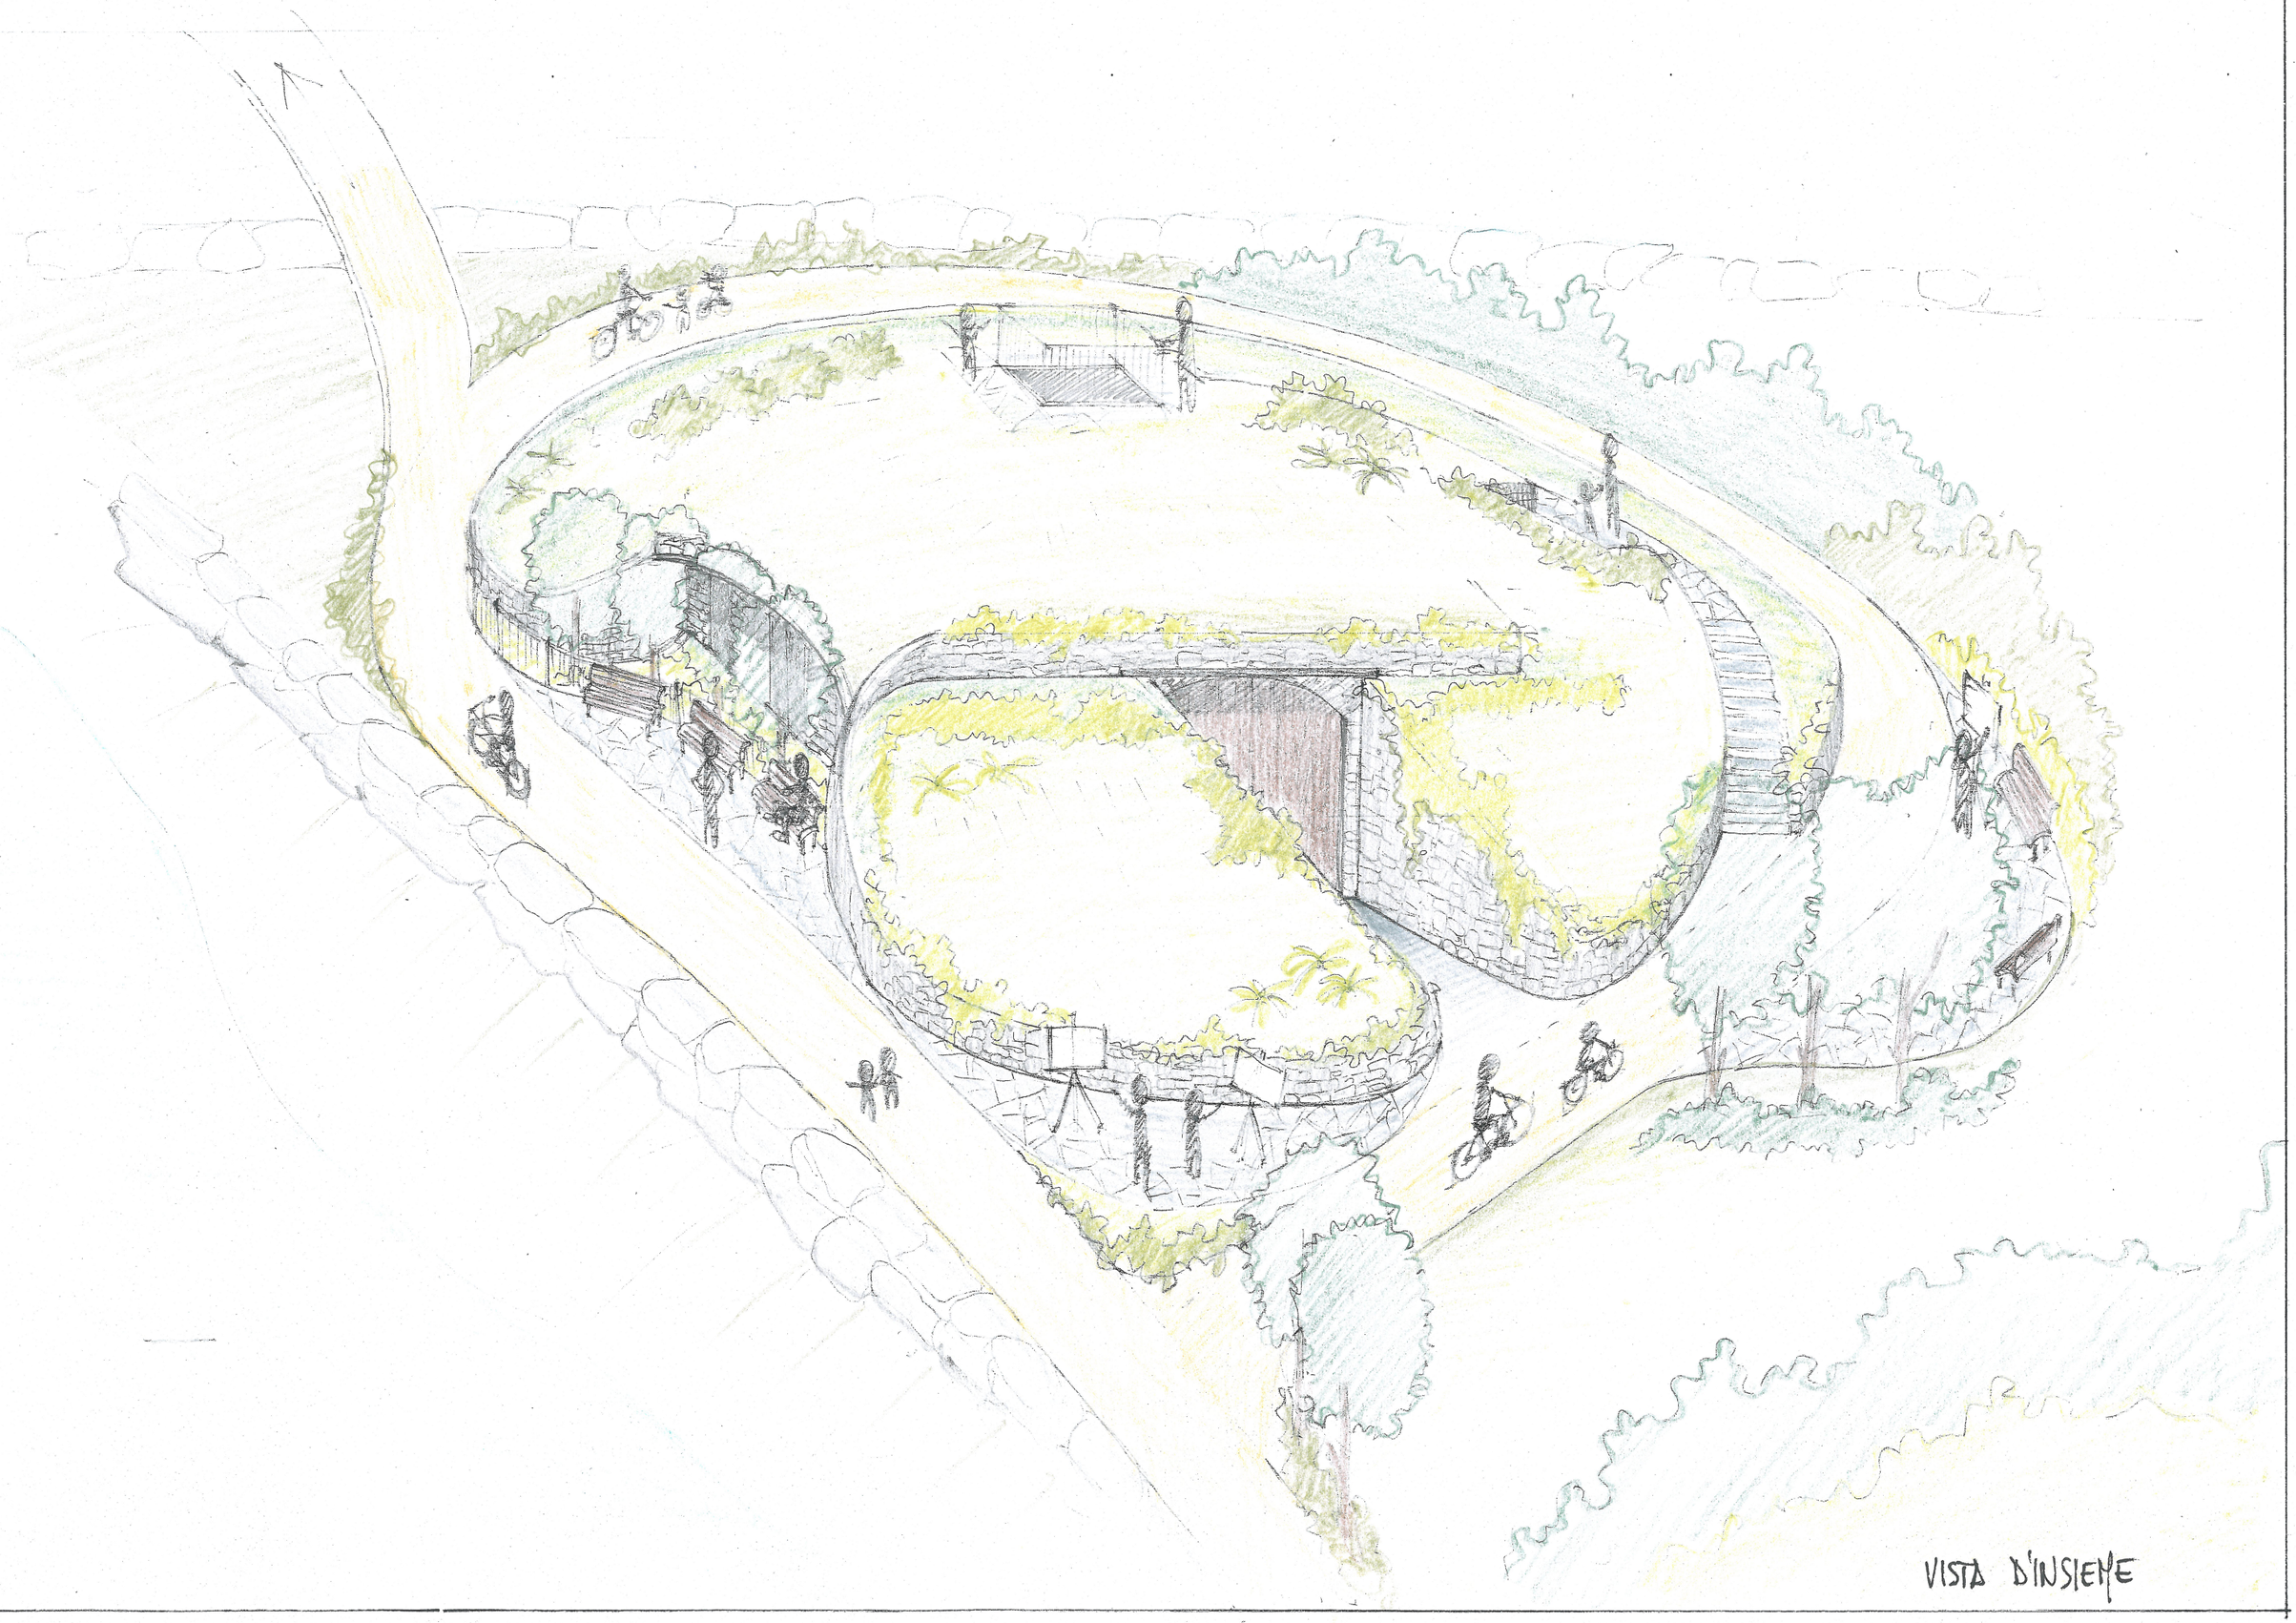

VISTA D'INSIEME

