


COMUNE DI FINALE LIGURE
PROVINCIA DI SAVONA

FINALMARE S.p.a.

MESSA IN SICUREZZA DEL TORRENTE PORA
INTERVENTI DI SISTEMAZIONE IDRAULICA - 1°STRALCIO
TRA IL PONTE DI VIA SAGITTARIO E LA FOCE

PROGETTO PRELIMINARE

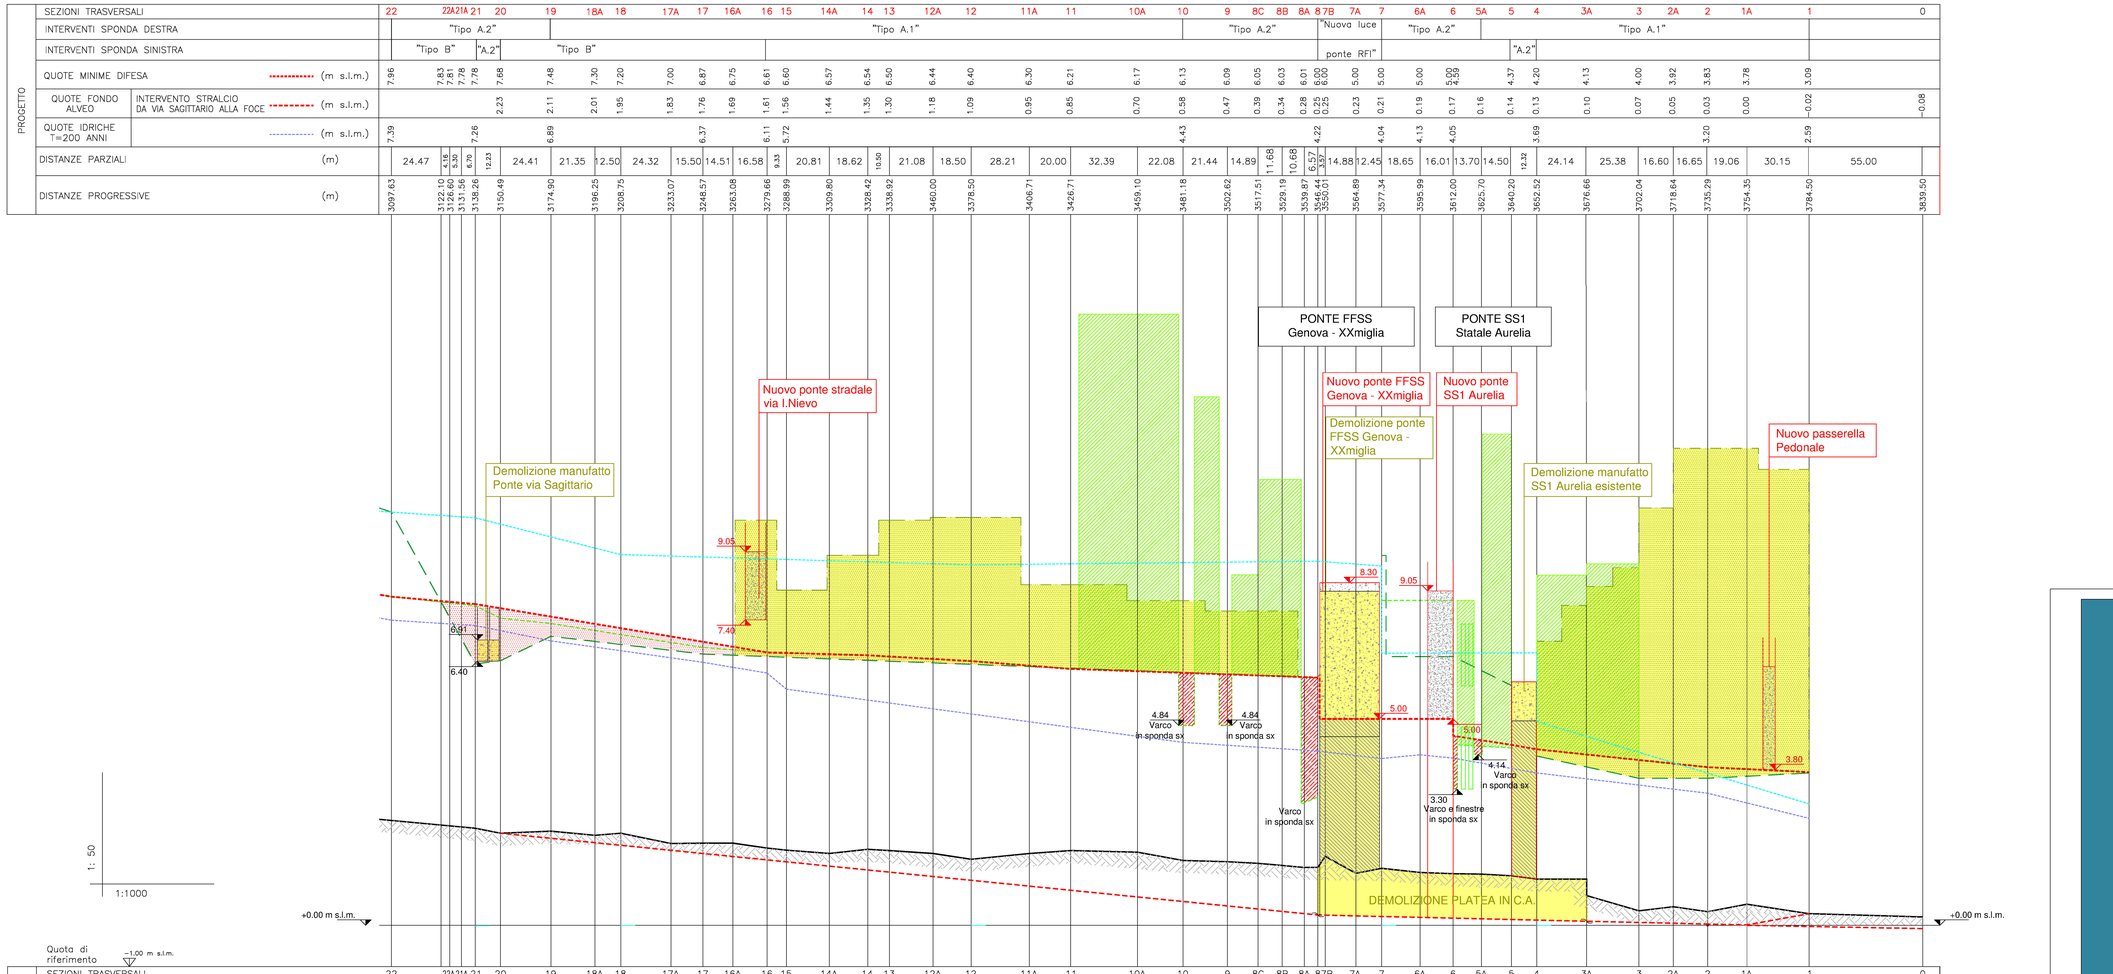

5.2 PROFILO LONGITUDINALE PROGETTO T. PORA SEZ 21-0

Scala 1:50/1:1000

COMMESSA: 1310601

REVISIONE n°	MODIFICA	DATA	TECNICO	CONTROLLO	NOTE
0	PER EMISSIONE	Aprile 2013	M.O.	A.G.	

PROGETTISTI:

SGI Studio Galli Ingegneria SPA
Via Cherubini 8 - 22100 Como (Italy) Italia (CO)
tel. +39.031.507844 fax +39.031.502782
linkedin.http://www.sgi.it/ sgi.s.r.l. Mail: info@sgi.it/ sgi.s.r.l.

STUDIO MAIONE INGEGNERI ASSOCIATI
Via Irene 7 - 20135 Milano tel. +39.02.7531800 fax +39.02.7531823
Via Cavalloti, 16 - 43126 Parma tel. +39.0521.288416 fax +39.0521.231202