
SEZIONE 01

Scala altezze 1:200

Scala lunghezze 1:200

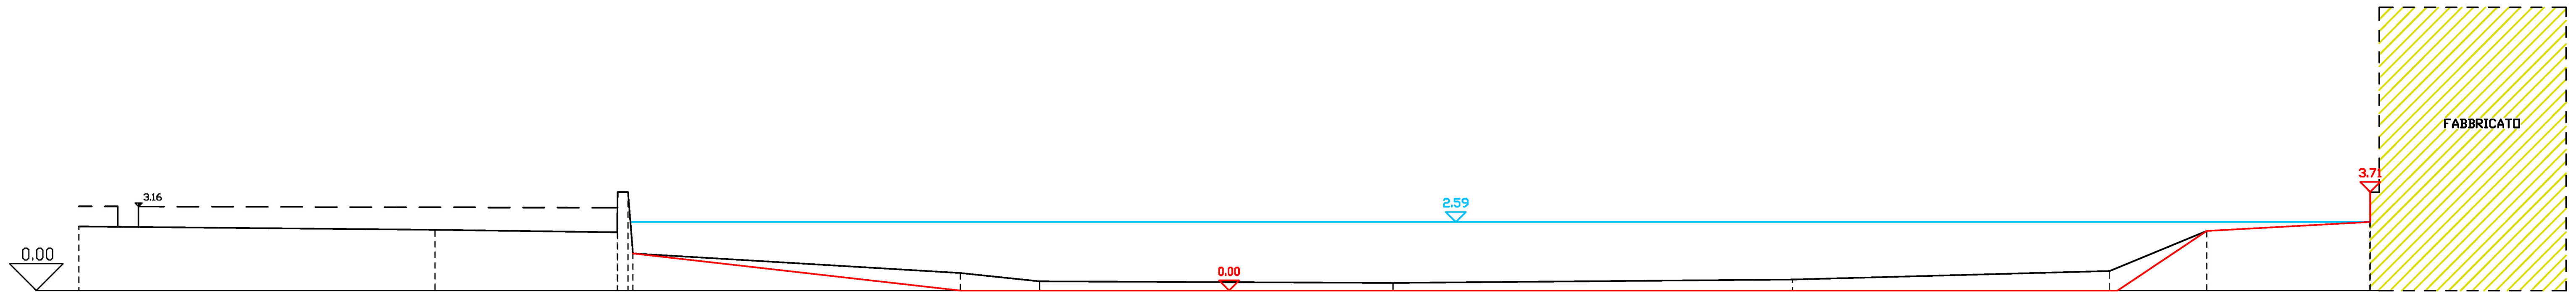


Punti battuti (orizzontali)	1	2	3	4	5	6	7	8	9	10	11	12	14	13	15
Quote	2.41	2.28	3.70	2.19	3.71	1.40	0.66	0.34	0.28	0.41	0.73	2.24	2.58	2.65	3.69
Distanze progressive orizzontali	0.00	13.39	20.24	20.26	20.65	20.84	33.14	36.12	49.42	64.43	76.37	80.01	86.16	86.16	86.50
Distanze parziali orizzontali		13.39	6.85	0.02	0.39	0.19	12.31	2.98	13.29	15.02	11.93	3.65	6.14	0.01	0.33

SEZIONE 03

Scala altezze 1:200

Scala lunghezze 1:200

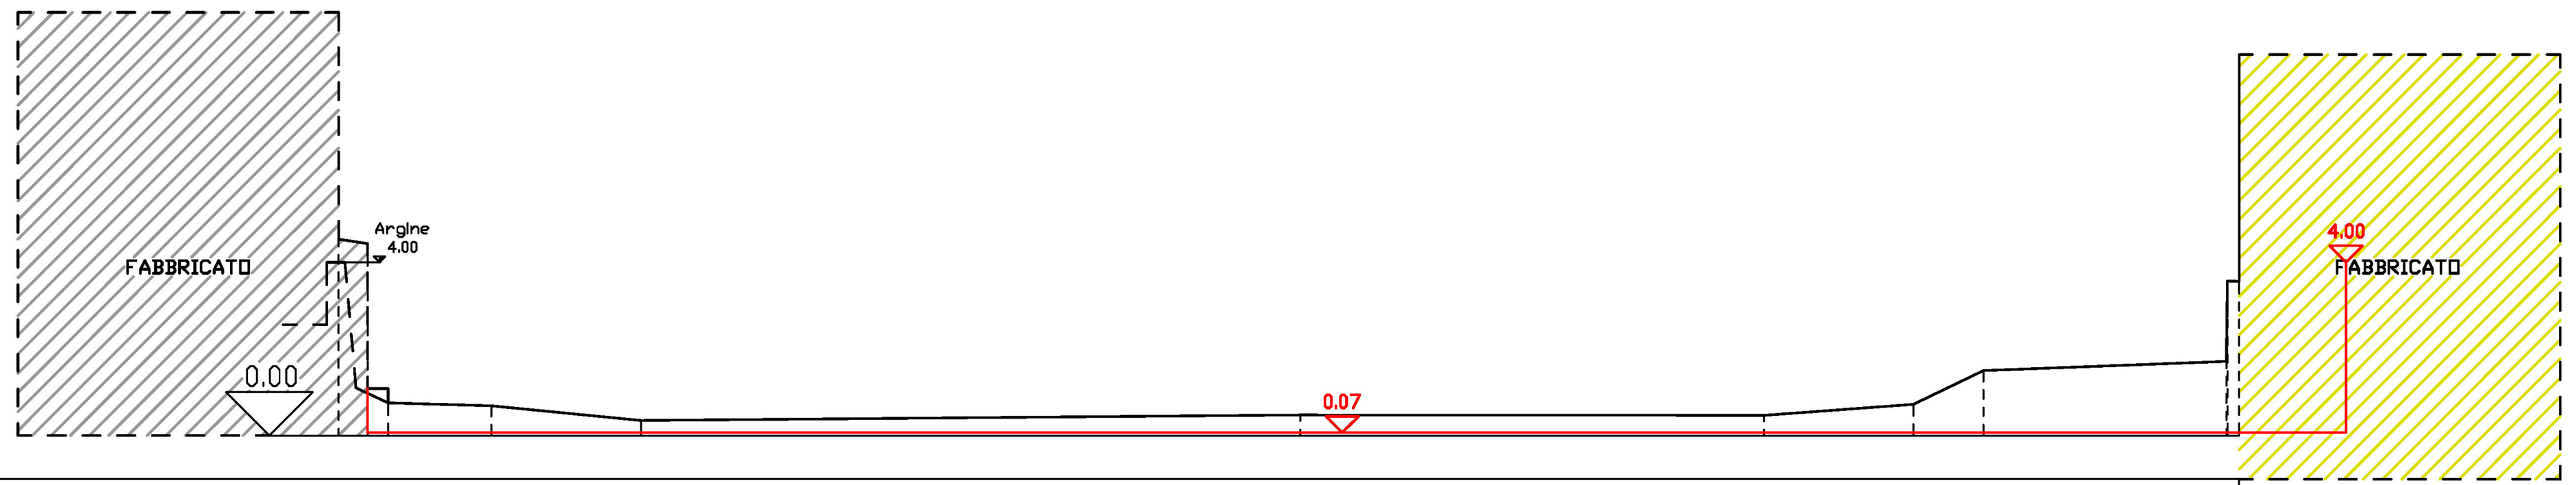


Punti battuti (orizzontali)	1	2	3	4	5	6	7	8	9	10	11	12	13
Quote	4.53	4.43	1.09	0.76	0.69	0.35	0.48	0.47	0.72	1.50	1.71	3.56	3.56
Distanze progressive orizzontali	0.00	0.67	0.67	1.14	3.52	6.98	22.19	32.90	36.34	37.97	43.57	43.59	43.87
Distanze parziali orizzontali		0.67	[illegible]	[illegible]	2.38	3.46	15.21	10.70	3.45	1.62	5.60	[illegible]	0.00

SEZIONE 05

Scala altezze 1:200

Scala lunghezze 1:200

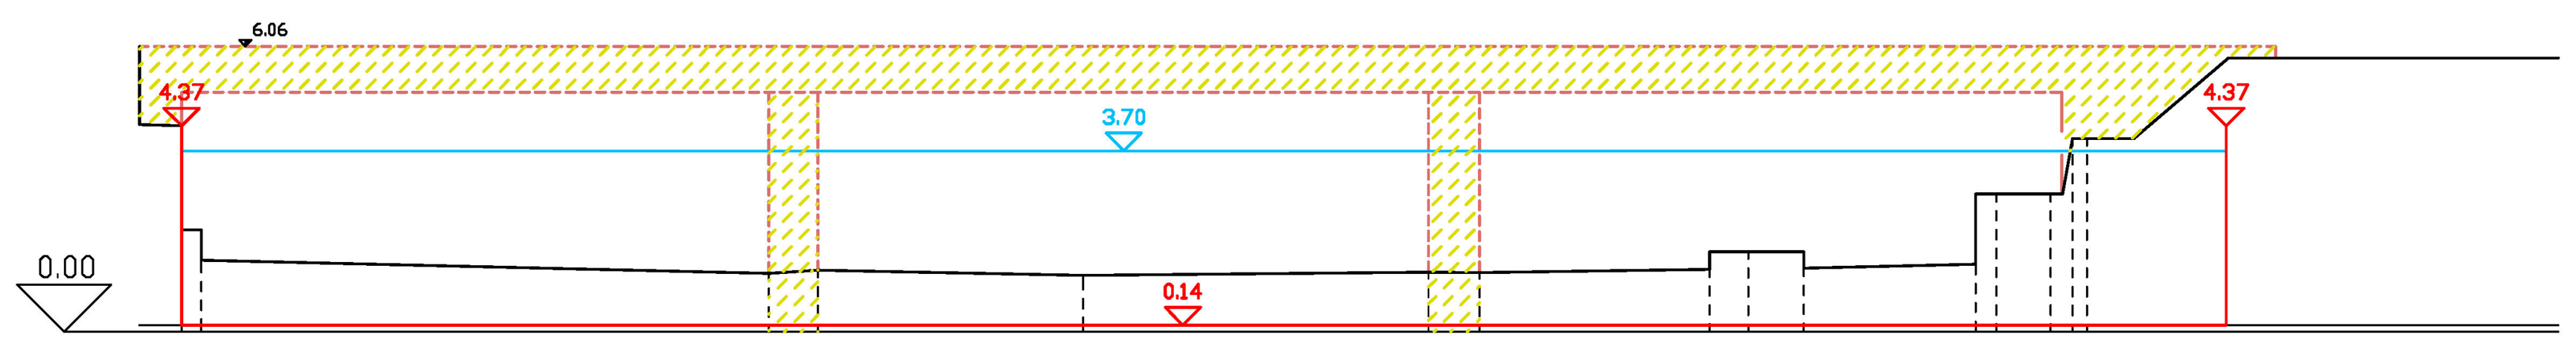


Punti battuti (orizzontali)	1	2	3	4	5	6	7	8	9	10	11	12	13	14	15	16	17
Quote	4.40	4.37	1.52	1.24	1.30	1.20	1.27	1.26	1.33	1.69	1.35	1.43	2.92	2.92	4.10	4.10	5.81
Distanze progressive orizzontali	0.00	0.89	1.31	13.35	14.40	20.03	27.37	28.45	33.33	34.16	35.33	38.98	39.42	40.57	41.04	41.34	51.35
Distanze parziali orizzontali		0.89	0.42	12.04	1.05	5.63	7.34	1.08	4.88	0.83	1.17	3.65	0.44	1.15	0.46	0.30	10.01

SEZIONE 06

Scala altezze 1:200

Scala lunghezze 1:200

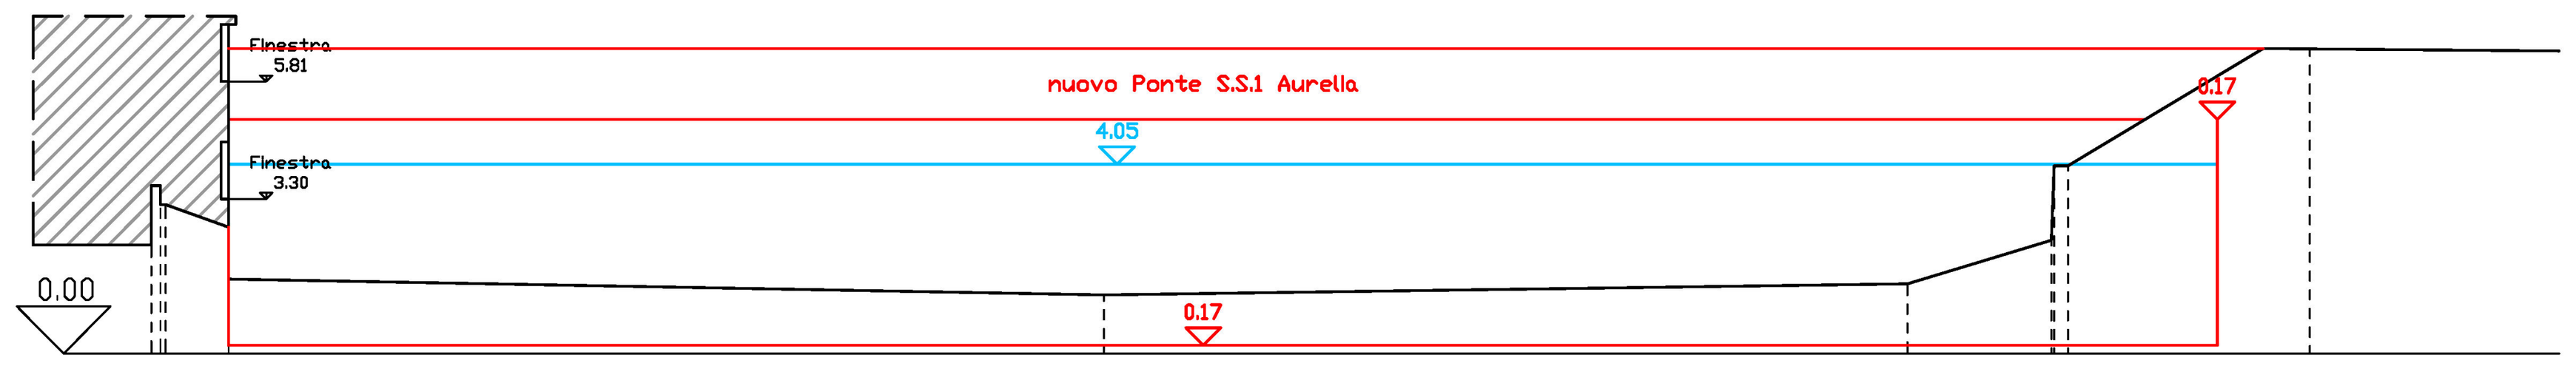


Punti battuti (orizzontali)	1	2	3	4	5	6	7	8	9	10	11	12
Quote	2.32	2.32	3.59	3.18	1.59	1.25	1.49	2.41	4.01	4.01	6.51	6.47
Distanze progressive orizzontali	0.00	0.27	0.46	0.57	1.92	20.62	37.78	40.85	40.91	41.21	46.37	51.70
Distanze parziali orizzontali		0.27	0.19	0.11	1.35	18.70	17.16	3.07	0.06	0.30	5.16	5.33

SEZIONE 08 - PONTE FF.SS.

Scala altezze 1:200

Scala lunghezze 1:200

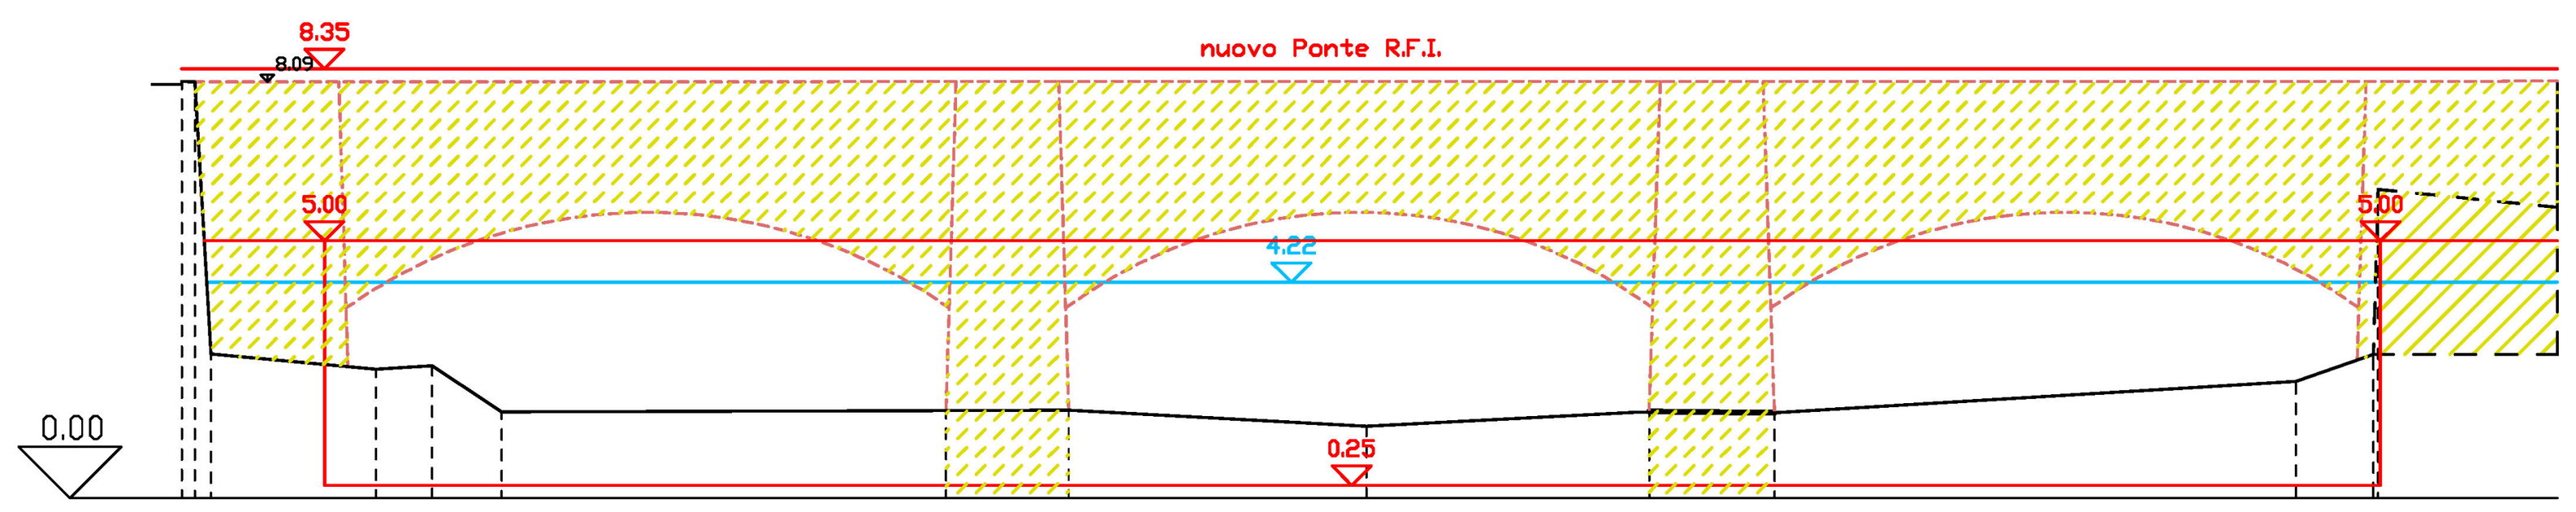


Punti battuti (orizzontali)	1	2	3	4	5	6	7	8	9	10	11	12	13	14	15	16
Quote	8.04	8.10	8.09	2.80	2.51	2.57	1.68	1.71	1.71	1.40	1.68	1.66	2.27	2.79	6.00	8.11
Distanze progressive orizzontali	0.00	0.57	0.83	1.15	4.35	5.44	6.80	15.45	17.83	23.62	29.12	31.56	41.71	43.22	43.31	46.79
Distanze parziali orizzontali		0.57	0.26	0.31	3.21	1.09	1.36	8.64	2.39	5.79	5.50	2.44	10.15	1.51	0.09	3.49

SEZIONE 10

Scala altezze 1:200

Scala lunghezze 1:200

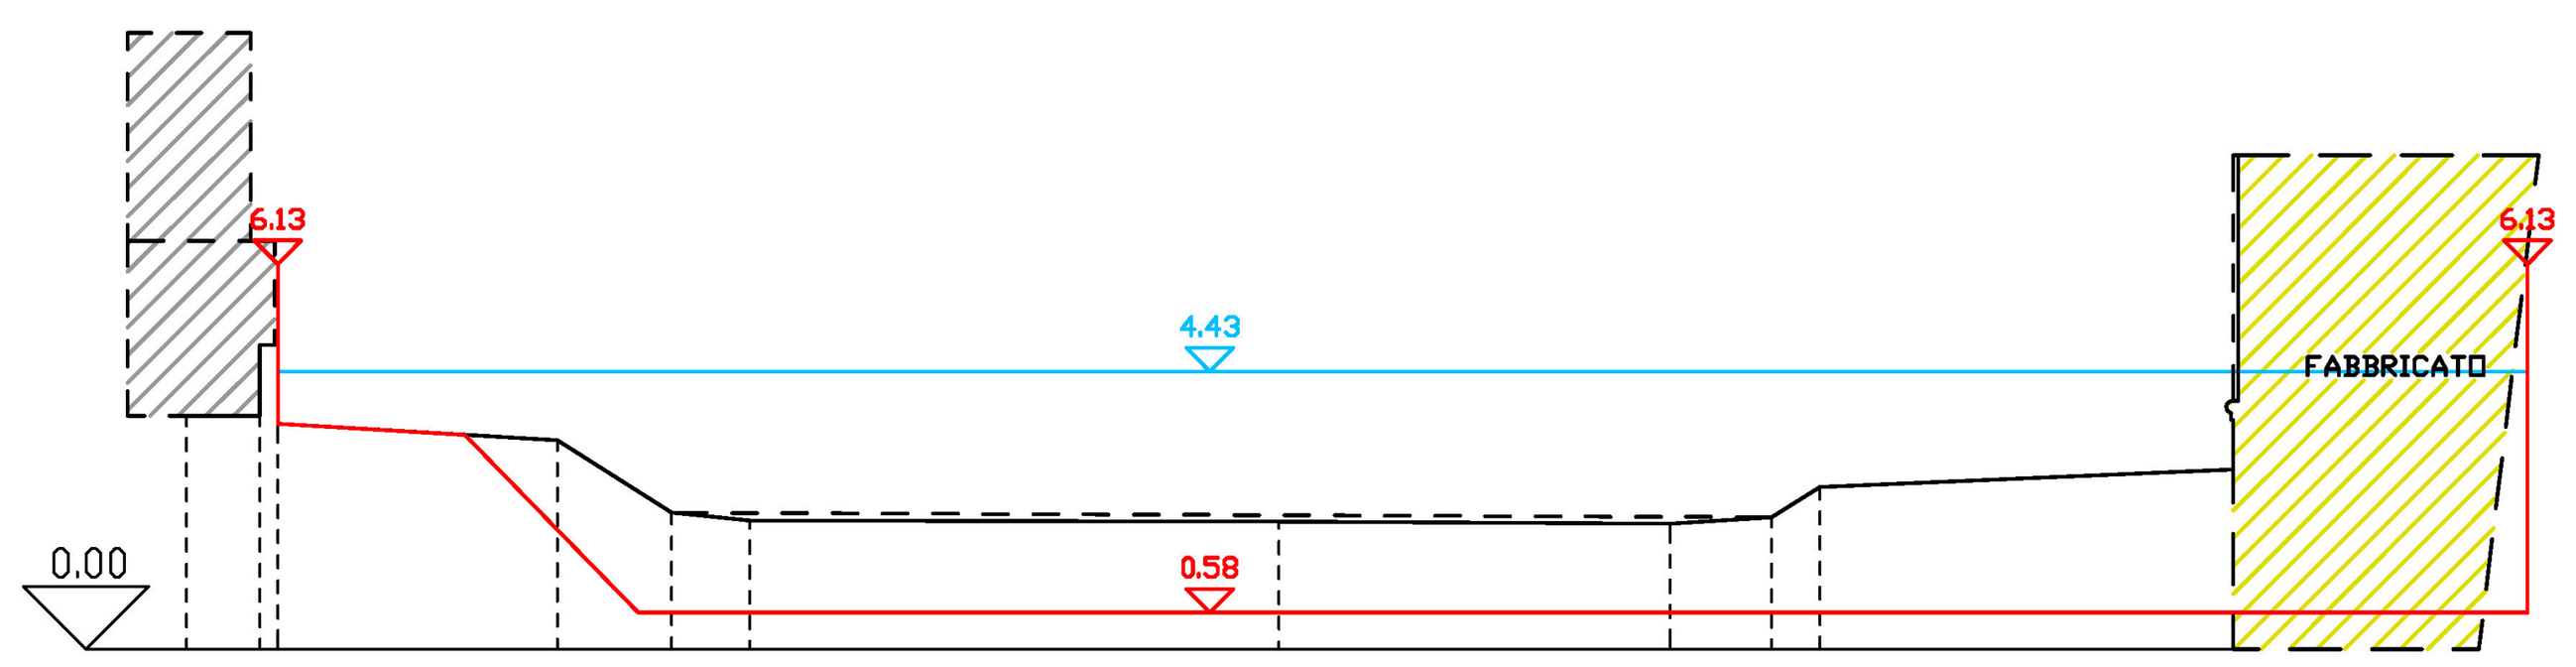


Punti battuti (orizzontali)	1	2	3	4	5	6	7	8	9	10	11
Quote	3.28	4.84	3.15	2.89	1.74	1.62	1.60	1.57	1.67	2.15	2.43
Distanze progressive orizzontali	0.00	1.17	1.45	5.91	7.73	8.98	17.41	23.64	25.26	26.02	32.62
Distanze parziali orizzontali		1.17	[illegible]	4.46	1.82	1.25	8.43	6.24	1.62	0.76	6.59

SEZIONE 18

Scala altezze 1:200

Scala lunghezze 1:200

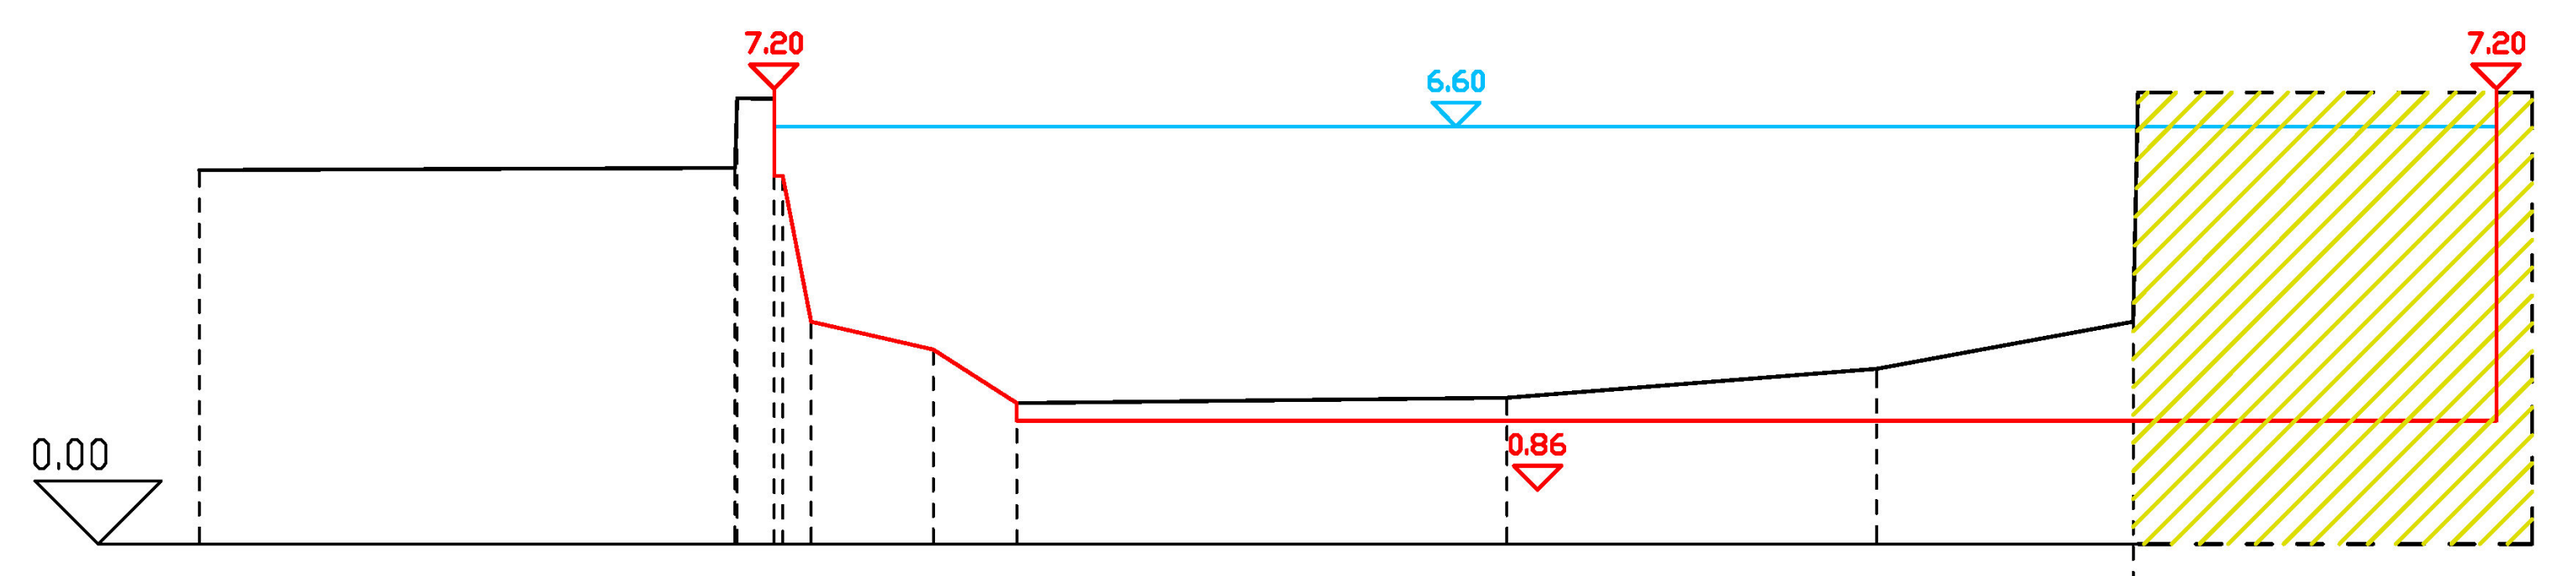


Punti battuti (orizzontali)	1	2	3	4	5	6	7	8	9	10	11	12
Quote	5.91	5.94	7.05	7.04	5.82	3.52	3.08	2.23	2.31	2.77	3.52	7.13
Distanze progressive orizzontali	0.00	8.47	8.50	9.08	9.22	9.67	11.60	12.92	20.66	26.51	30.56	30.64
Distanze parziali orizzontali		8.47	0.03	0.58	0.14	0.46	1.93	1.32	7.74	5.84	4.06	0.08

SEZIONE 14

Scala altezze 1:200

Scala lunghezze 1:200

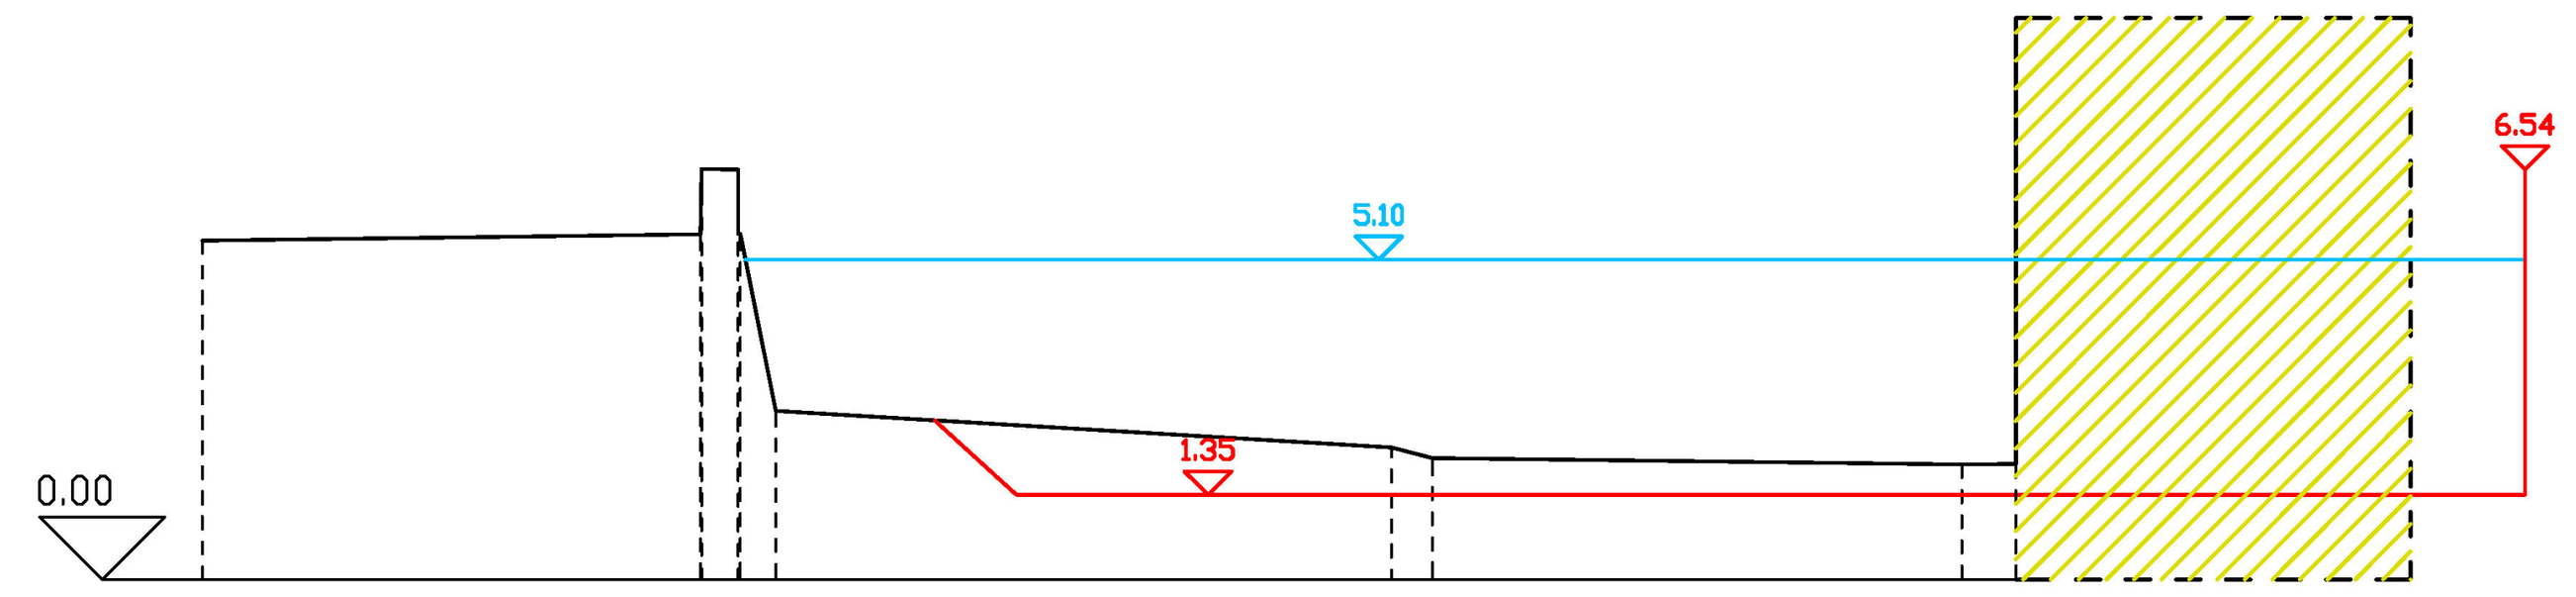


Punti battuti (orizzontali)	1	2	3	4	5	6	7	8	9	10
Quote	5.40	5.50	6.55	6.54	5.51	2.69	2.10	1.93	1.84	1.84
Distanze progressive orizzontali	0.00	7.96	7.97	8.56	8.59	9.16	18.99	19.65	28.11	28.97
Distanze parziali orizzontali		7.96	0.02	0.58	0.03	0.57	9.84	0.66	8.46	0.86

SEZIONE 16

Scala altezze 1:200

Scala lunghezze 1:200

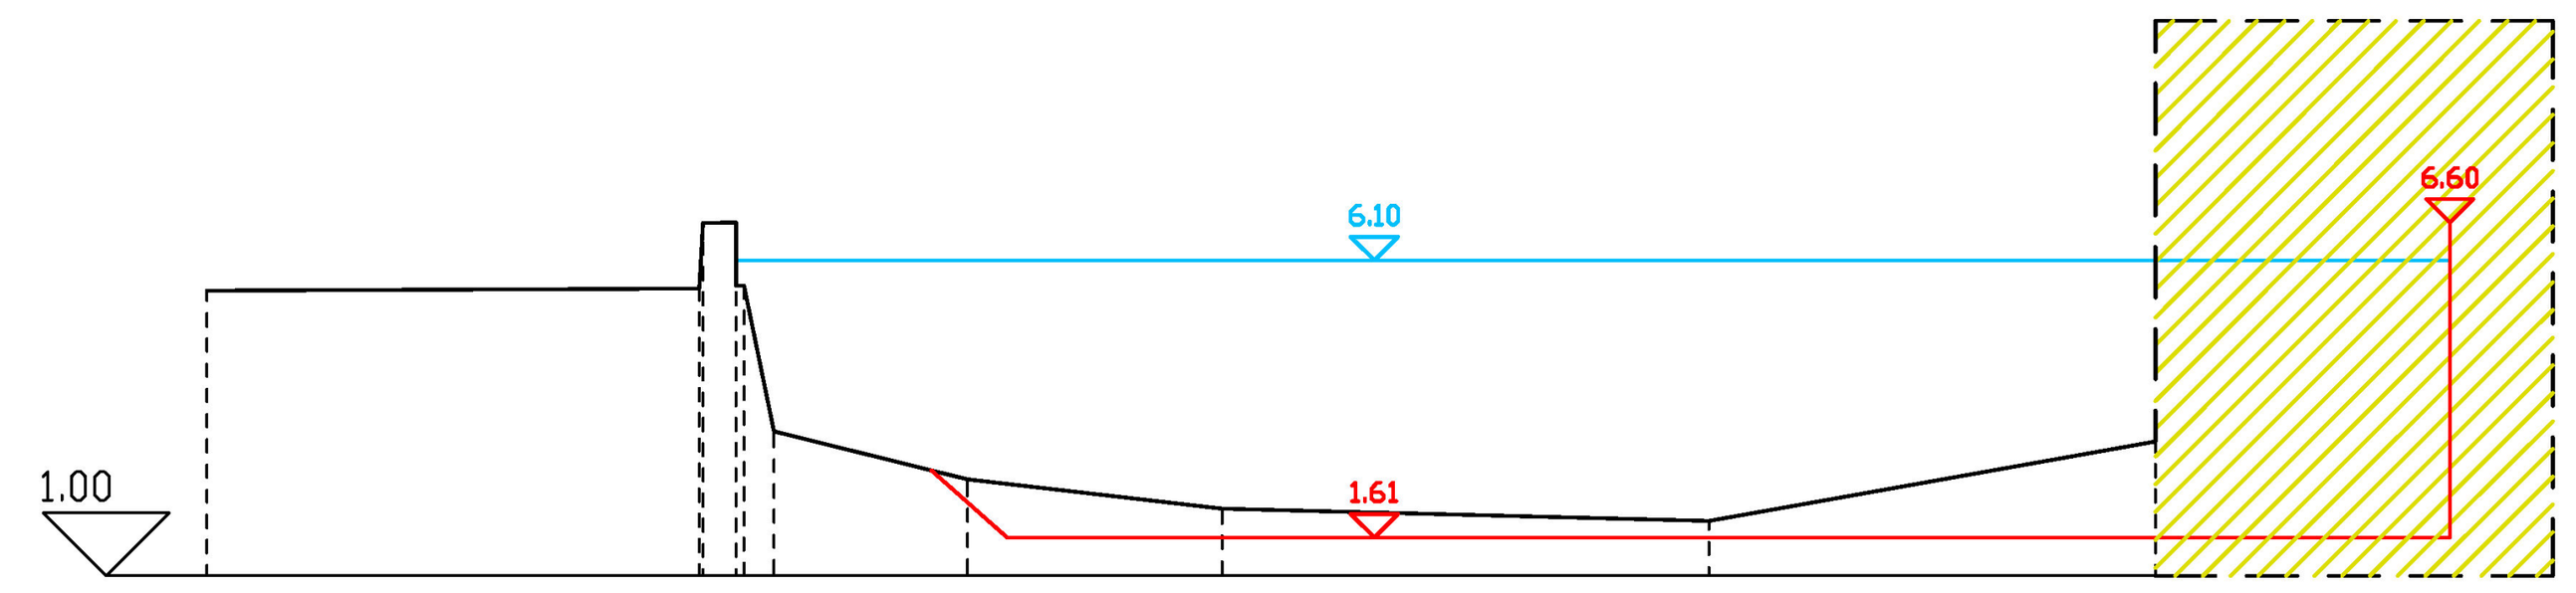


Punti battuti (orizzontali)	1	2	3	4	5	6	7	8	9	10
Quote	5.53	5.56	[illegible]	6.61	[illegible]	3.29	2.53	2.06	1.87	3.14
Distanze progressive orizzontali	0.00	[illegible]	[illegible]	[illegible]	8.59	9.00	12.07	16.11	23.84	30.92
Distanze parziali orizzontali		7.82	[illegible]	0.52	[illegible]	[illegible]	3.07	4.04	7.73	7.09

SEZIONE 21

Scala altezze 1:200

Scala lunghezze 1:200

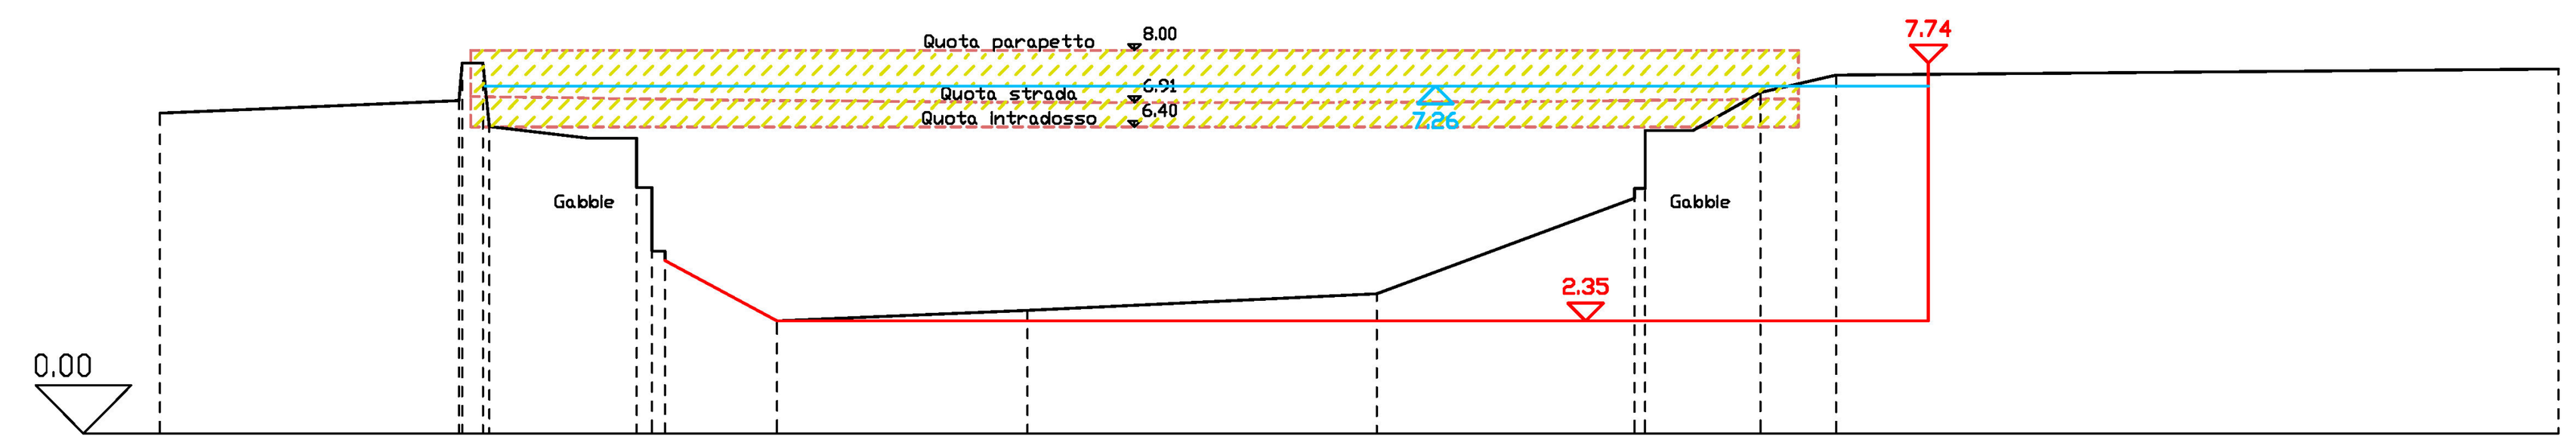

Punti battuti (orizzontali)	1	2	3	4	5	6	7	8	9	10	11	12	13	14	15	16
Quote	6.69	6.96	7.74	7.74	6.41	6.16	5.13	3.81	2.35	2.57	2.92	5.11	6.33	7.13	7.49	7.61
Distanze progressive orizzontali	0.00	6.25	6.32	6.75	6.89	9.97	10.29	10.57	12.91	18.15	25.46	30.85	31.07	33.49	35.07	50.18
Distanze parziali orizzontali		6.25	0.07	0.43	0.14	3.08	0.33	0.27	2.34	5.24	7.31	5.40	0.22	2.41	1.58	15.11

LEGENDA

SEZIONI TRASVERSALI

- Stato di fatto
- Stato di progetto
- Demolizioni
- QUOTE IDRICHE DI PROGETTO (Tr=200 anni)

COMUNE DI FINALE LIGURE

PROVINCIA DI SAVONA

FINALMARE S.p.a.

MESSA IN SICUREZZA DEL TORRENTE PORA
INTERVENTI DI SISTEMAZIONE IDRAULICA - 1°STRALCIO
TRA IL PONTE DI VIA SAGITTARIO E LA FOCE

PROGETTO PRELIMINARE



6 SEZIONI TRASVERSALI D'ALVEO STATO DI FATTO E STATO DI PROGETTO - T. PORA

COMMESSA: 1310601

REVISIONE				CONTROLLO	NOTE
n°	MODIFICA	DATA	TECNICO		
0	PER EMISSIONE	Aprile 2013	M.O.	A.G.	

ORDINE DEGLI INGEGNERI DELLA PROVINCIA DI PADOVA * ING. ALBERTO GALLI N. 2379

ORDINE DEGLI INGEGNERI * REGGIO EMILIA * DOTT. ING. CERLINI DENIS n. 972

PROGETTISTI:

SGI Studio Galli Ingegneria SPA
Via della Provvidenza, 13 35030 Sarmeola di Rubano (PD)
tel. +39 049 8976844 - fax +39 049 8976784
Website:http://www.sgi-spa.it; Mail: info@sgi-spa.it

STUDIO MAIONE INGEGNERI ASSOCIATI
Via Inama, 7 - 20133 Milano - tel. +39.02.70120918 fax +39.02.70120923
Via Cavallotti, 16 - 43100 Parma - tel. +39.0521.508419 fax +39.0521.221022