


SEZIONE FOGNATURA BIANCA _ TRATTO A–H

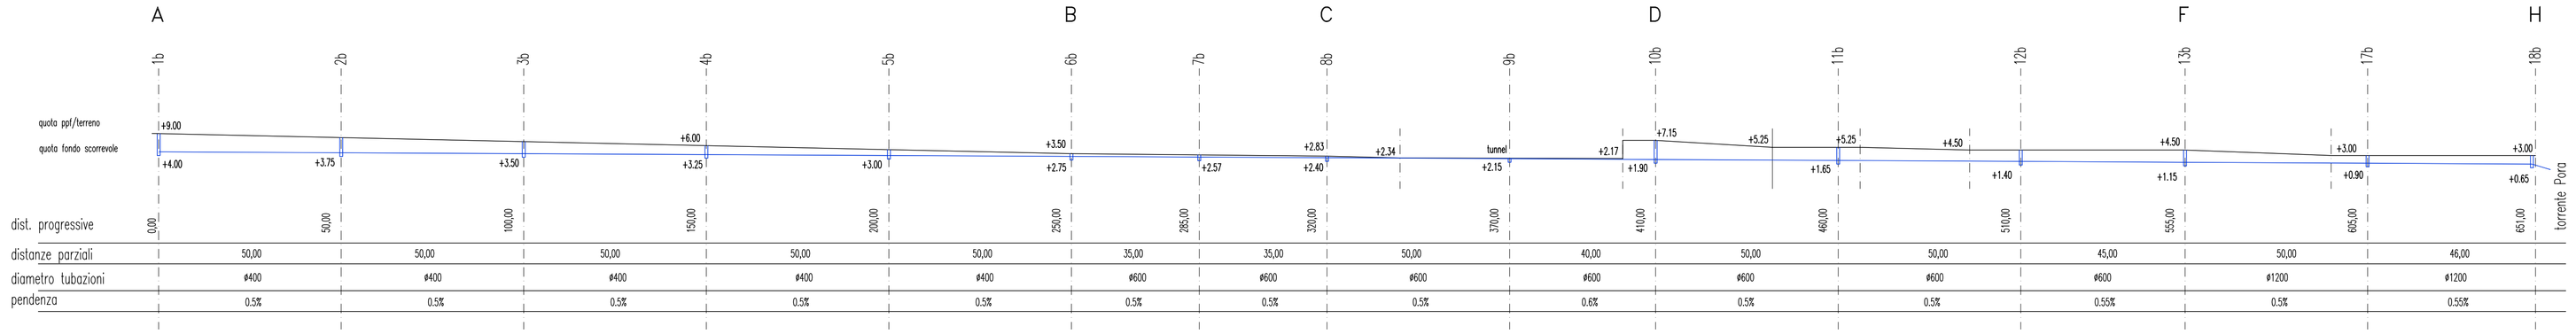


SEZIONE FOGNATURA BIANCA _ TRATTO I–E

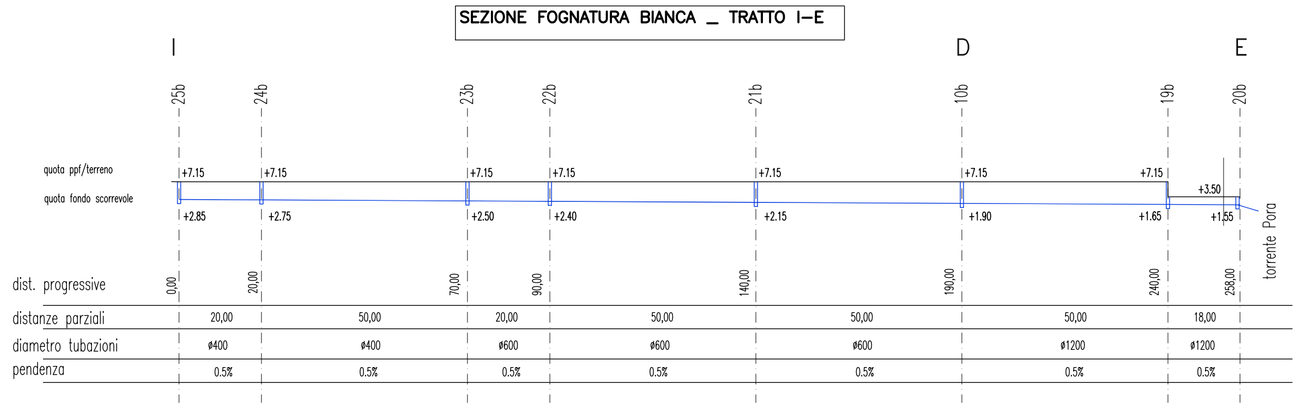


SEZIONE FOGNATURA BIANCA _ TRATTO G–H

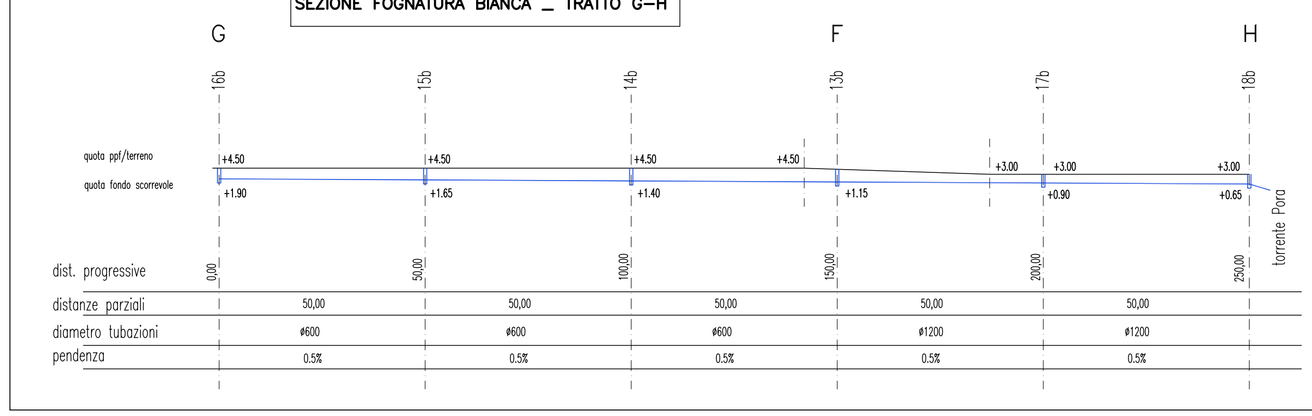

SEZIONE FOGNATURA NERA _ TRATTO A–E

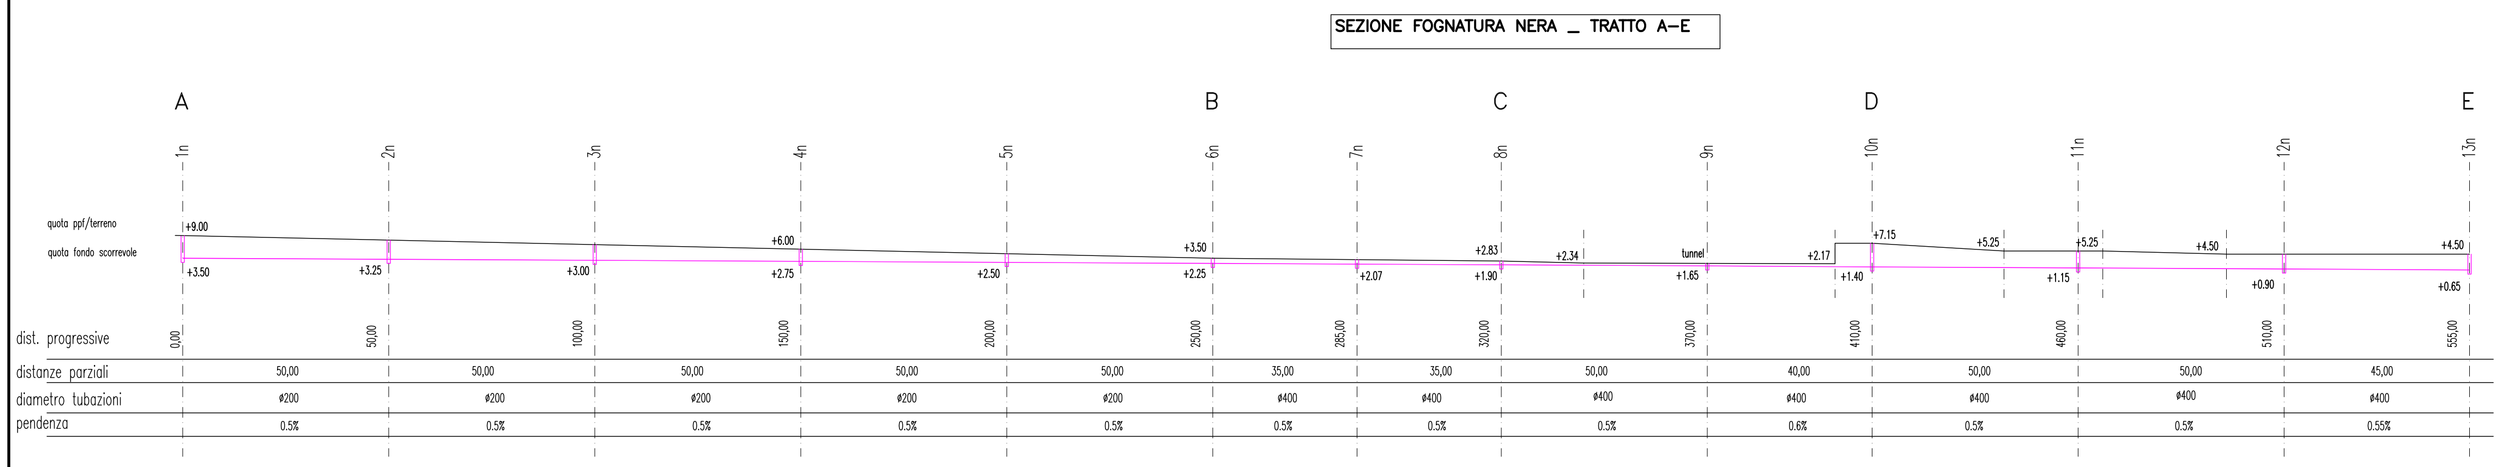

SEZIONE FOGNATURA NERA _ TRATTO E–F

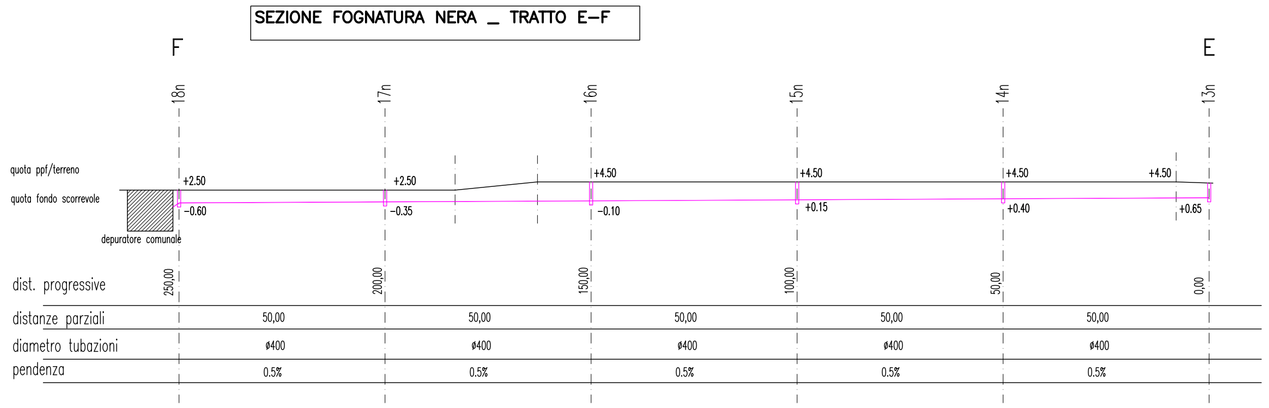

COMUNE DI FINALE LIGURE

Provincia di Savona



P.U.O. SUB DISTRETTO DI TRASFORMAZIONE DT1b
AREE PIAGGIO
VARIANTE

committente:

FINALMARE S.p.a.
Via Monte Asolone, 4 10141 - TORINO

oggetto

PROGETTO PRELIMINARE OPERE DI URBANIZZAZIONE

RETE DELLA FOGNATURA BIANCA E NERA
Profili delle canalizzazioni acque bianche e nere

tavola

FG-002

progettista:

ing. Vittorio NEIROTTI
via Giambattista Vico n. 11 - 10128 Torino
tel. 011 596696 / 011 500062 - fax. 011 597001
e-mail: studio@ati3.it

collaboratori:

p.i. Alessandro Casassa
p.i. Aldo Ciglutti
ing. Andrea Comino
ing. Michele Sassi
geom. Cristina Ravizzotti

data
30 aprile 2013

scala
1:1000

modifiche:

data	motivo	redatto	corretto	approvato
data	motivo			
data	motivo			
data	motivo			
data	motivo			