

SEZIONI TRASVERSALI A-A SUL PONTE - FASI DI REALIZZAZIONE _ Scala 1:100

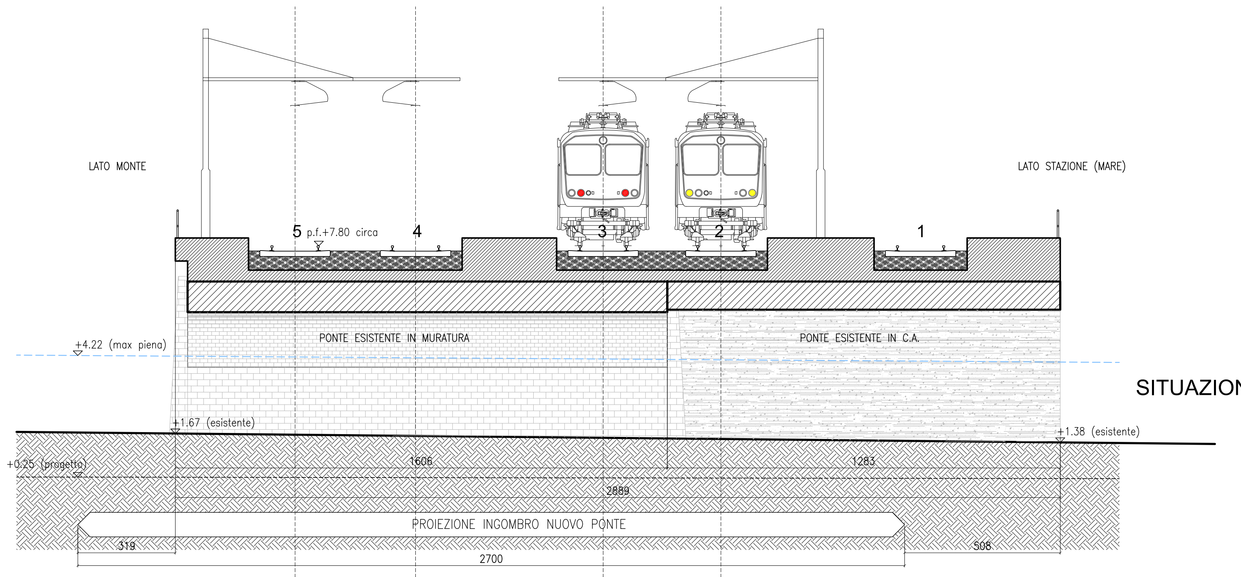


SITUAZIONE ESISTENTE

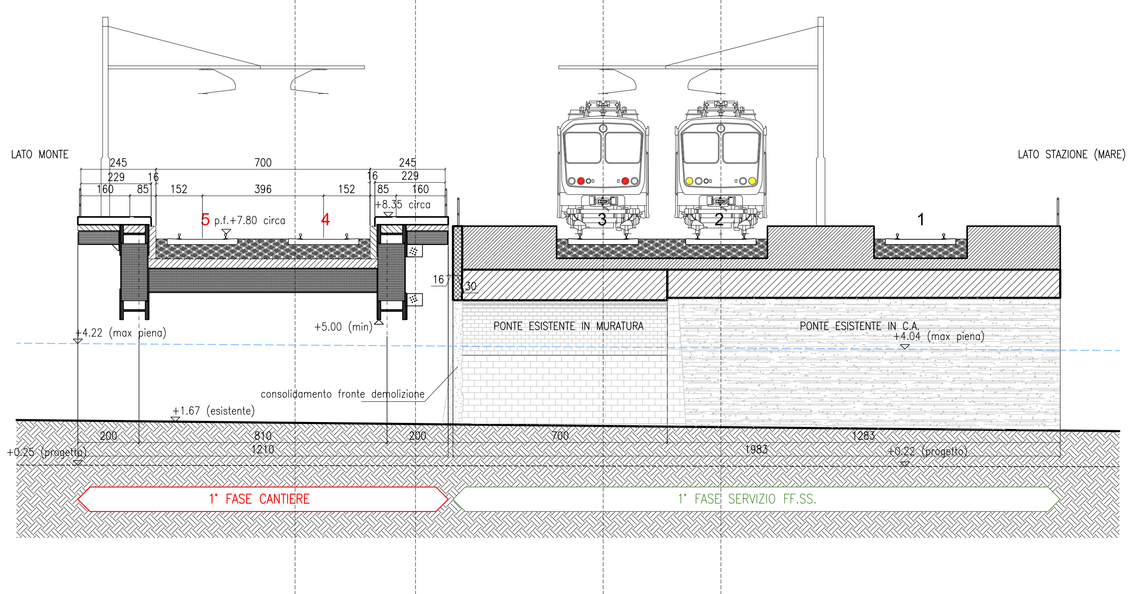

1° FASE

CANTIERE
- intervento di consolidamento fronte di demolizione ponte in muratura
- demolizione parziale ponte in muratura
- realizzazione 1° parte nuovo ponte ad impalcato in acciaio su campata unica di 40 m
- realizzazione nuove banchine lato mare e lato monte
- realizzazione nuovi binari n. 4 e 5 su nuovo ponte


SERVIZIO FF.SS.
- dismissione binari n. 4 e 5 e spostamento di tutto il traffico sui binari 2 e 3

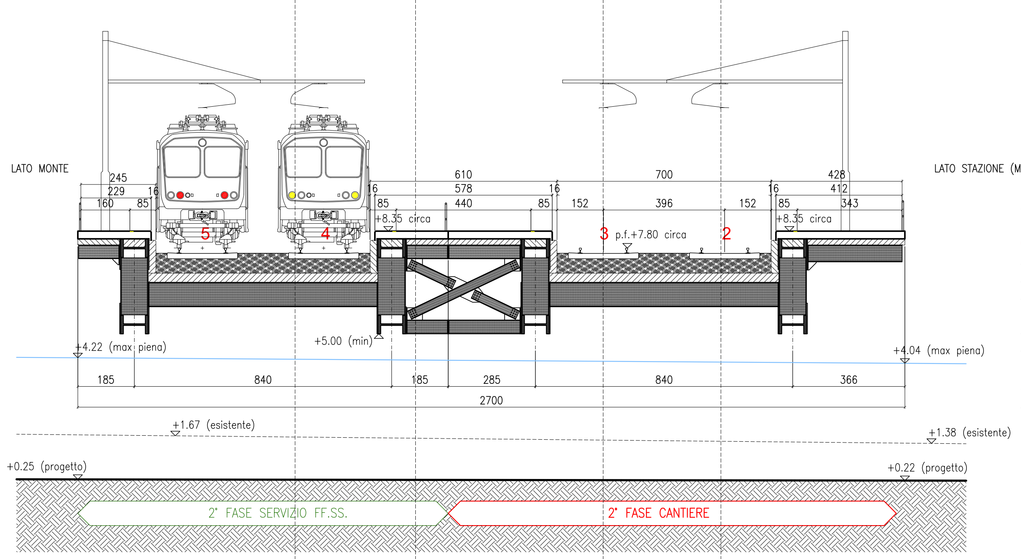

2° FASE

CANTIERE
- completamento demolizione ponte in muratura
- demolizione ponte in c.a.
- realizzazione 2° parte nuovo ponte ad impalcato in acciaio
  e connessione con la parte già realizzata
- realizzazione nuova banchina lato mare e completamento nuova banchina centrale
- realizzazione nuovi binari n. 2 e 3 su nuovo ponte

SERVIZIO FF.SS.
- spostamento di tutto il traffico sui nuovi binari 4 e 5

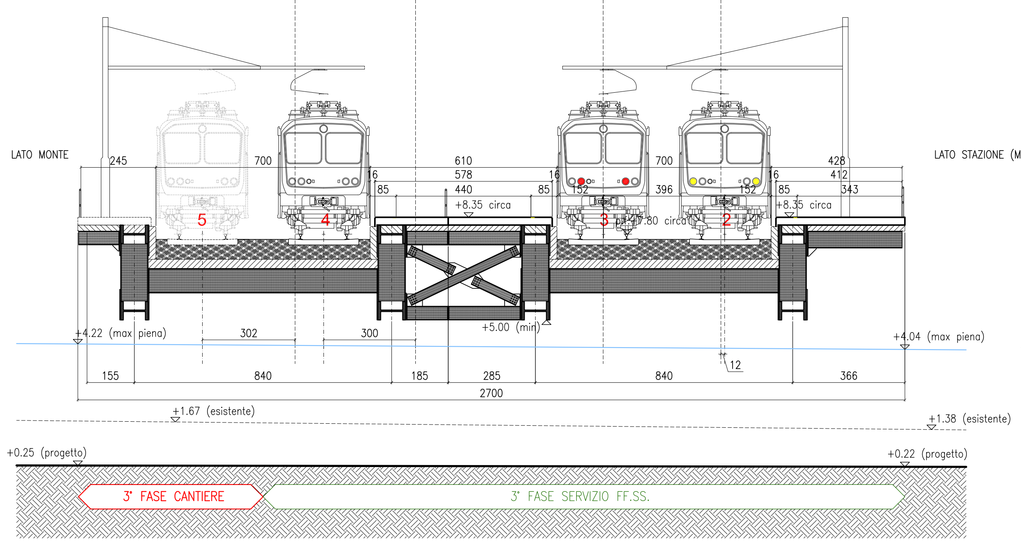


3° FASE

CANTIERE
- eventuale dismissione banchina lato monte

SERVIZIO FF.SS.
- eventuale dismissione del nuovo binario 5

N.B. in alternativa è comunque possibile mantenere entrambi i binari 4 e 5 in servizio


PIANTA SITUAZIONE ESISTENTE scala 1:500

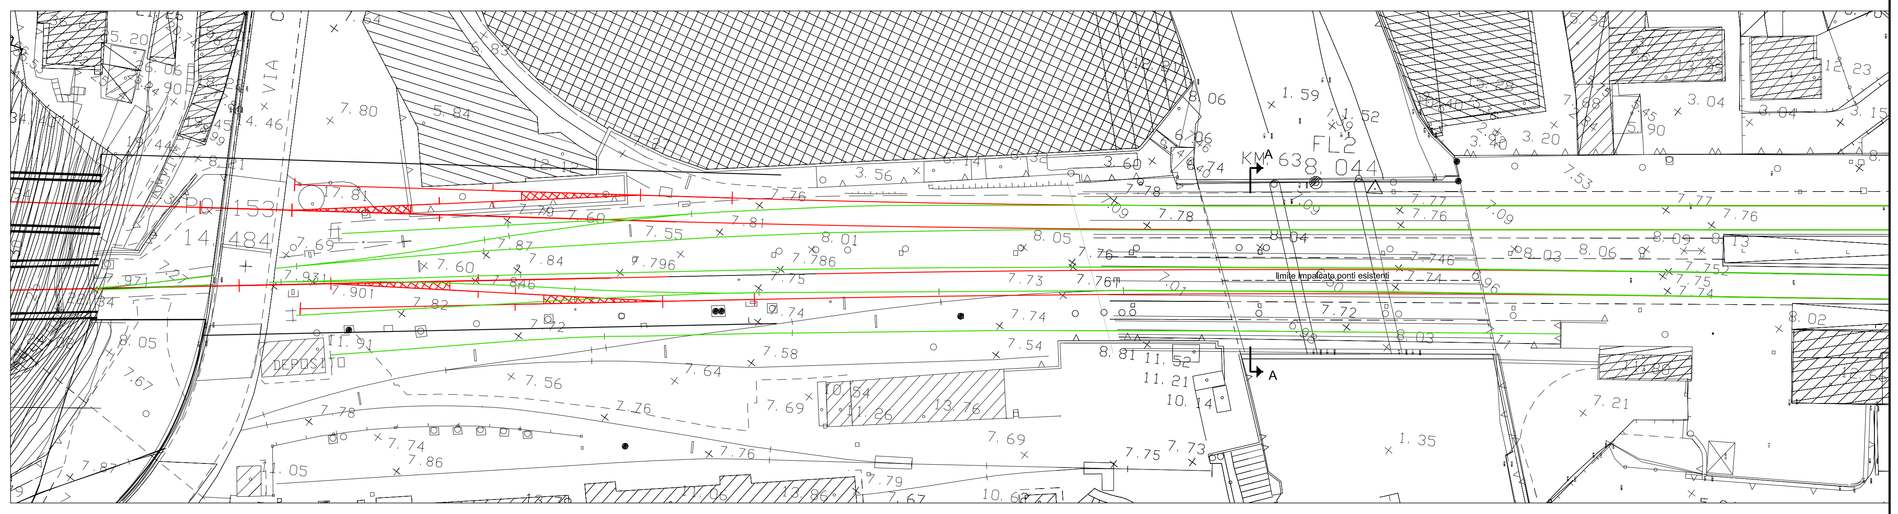

binari esistenti

nuovi binari progetto RFI -Tav. ITALFERR L091 00 R 13 P7 IF0001 019 A - revisione A - del 07/03/06

PIANTA SITUAZIONE IN PROGETTO scala 1:500

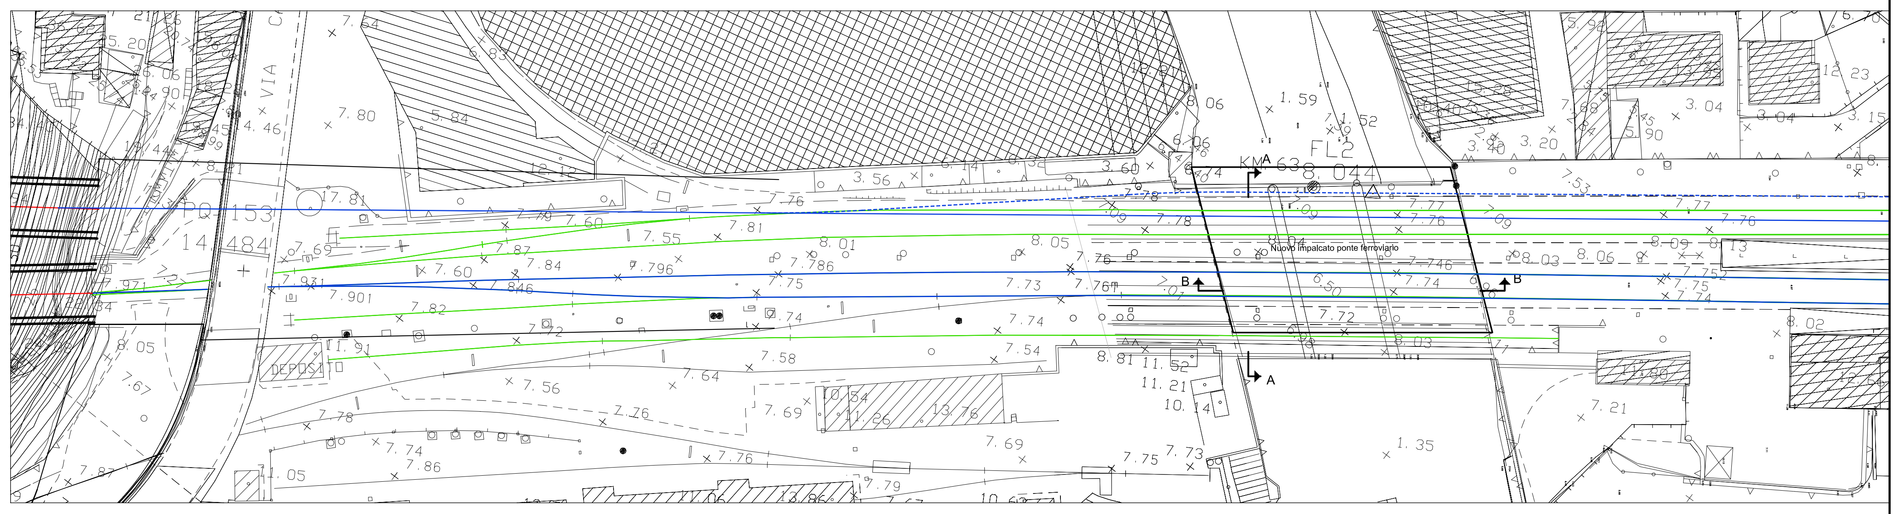

binari esistenti


binari in progetto per realizzazione nuovo ponte

RIFERIMENTI PROGETTUALI:

- TRACCIATO BINARI IN PROGETTO: RFI -Tav. ITALFERR L091 00 R 13 P7 IF0001 019 A - revisione A - del 07/03/06

- CARICHI DI PROGETTO DEL NUOVO PONTE: "Sovraccarichi per il calcolo dei ponti ferroviari - Istruzioni per la progettazione, l'esecuzione e il collaudo" - Testo aggiornato della Istruzione n° I/SC/PS-OM/2298 del 2 giugno 1995 completo delle relative integrazioni - ASA Servizi di ingegneria - Roma, 13 gennaio 1997

SEZIONE LONGITUDINALE B-B (NUOVO IMPALCATO) _ Scala 1:100

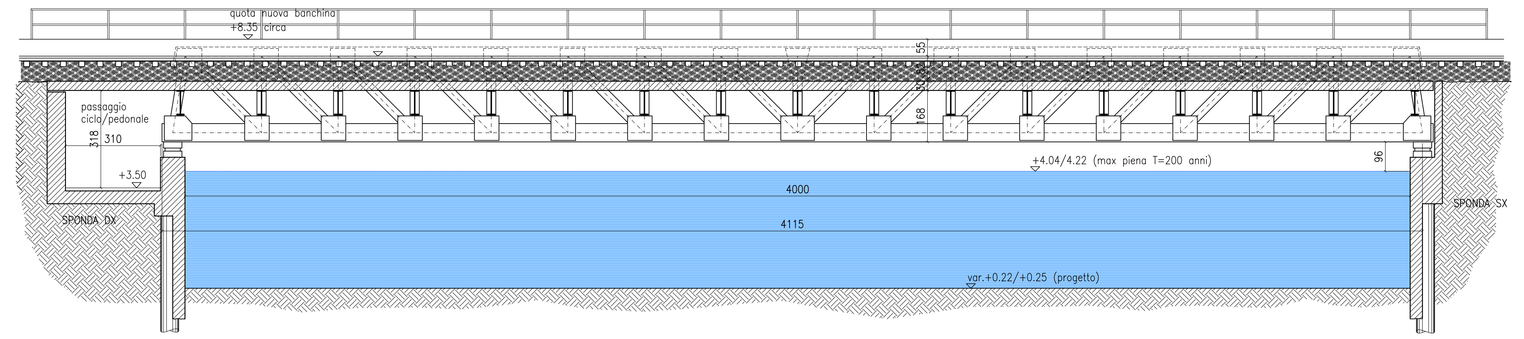

COMUNE DI FINALE LIGURE

Provincia di Savona



P.U.O. SUB DISTRETTO DI TRASFORMAZIONE DT1b
AREE PIAGGIO
VARIANTE

committente:
FINALMARE S.p.a.
Via Monte Asolone, 4 10141 - TORINO

oggetto
PROGETTO PRELIMINARE OPERE DI URBANIZZAZIONE

NUOVO PONTE FERROVIARIO
Pianta, sezioni, fasi di esecuzione

tavola
FS-001

progettista:
ing. Vittorio NEIROTTI
via Giambattista Vico n. 11 - 10128 Torino
tel. 011 596696 / 011 500062 - fax. 011 597001
e-mail: studio@a63.it

collaboratori:
p.i. Alessandro Casassa
p.i. Aldo Ciglioti
ing. Andrea Comino
Ing. Michele Sassi
arch. Massimo Fassio
arch. Valentina Mereu
geom. Cristina Ravizzotti

data
30 aprile 2013

scala
1:500 / 1:100

modifiche:		redatto	corretto	approvato
data	motivo			
data	motivo			
data	motivo			
data	motivo			
data	motivo			