


LEGENDA

- RETE ANDATA/RITORNO ACQUA CALDA
- RETE ANDATA/RITORNO ACQUA CALDA/REFRIGERATA

COMUNE DI FINALE LIGURE

Provincia di Savona

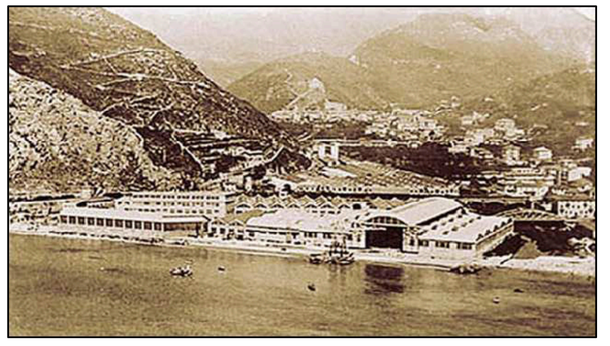

P.U.O. SUB DISTRETTO DI TRASFORMAZIONE DT1b
AREE PIAGGIO
VARIANTE

committente:

FINALMARE S.p.a.
Via Monte Asolone, 4 10141 - TORINO

oggetto

PROGETTO PRELIMINARE
OPERE DI URBANIZZAZIONE
RETE TELERISCALDAMENTO E TELERAFFRESCAMENTO

tavola

MC-003

progettista:

ing. Vittorio NEIROTTI
via Giambattista Vico n. 11 - 10128 Torino
tel. 011 596696 / 011 500062 - fax. 011 597001
e-mail: studio@ati3.it

collaboratori:

p.i. Alessandro Casassa
p.i. Aldo Cigliutti
ing. Andrea Comino
ing. Michele Sassi
geom. Cristina Ravizzotti

data
30 aprile 2013

scala
1:1000

modifiche:

data	motivo	redatto	corretto	approvato
data	motivo			
data	motivo			
data	motivo			
data	motivo			