


PROSPETTO 2
fronte rio Pora

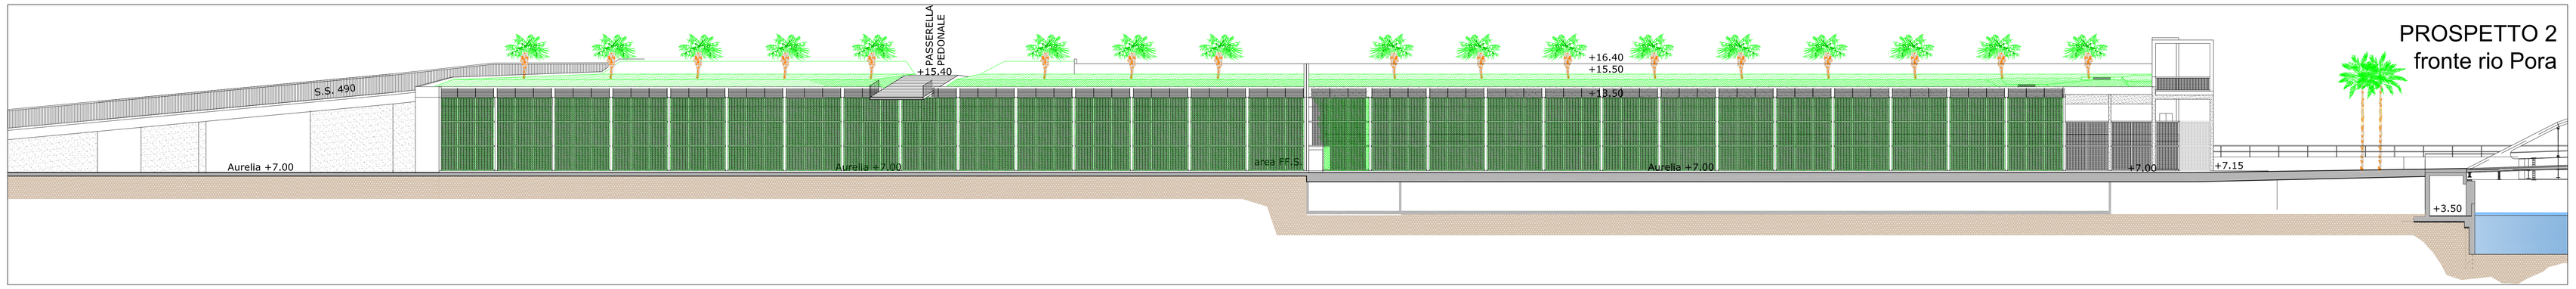


SEZIONE D

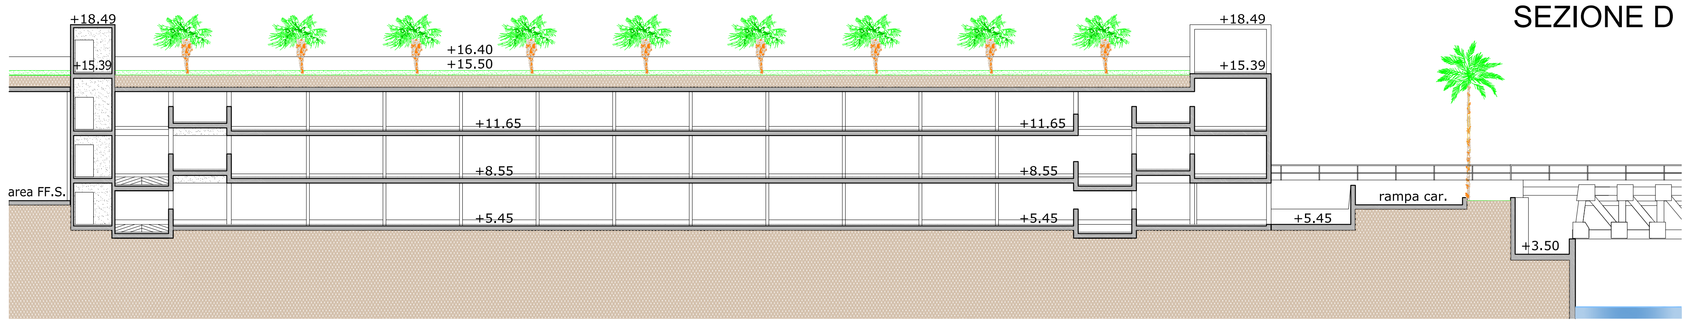


SEZIONE Z

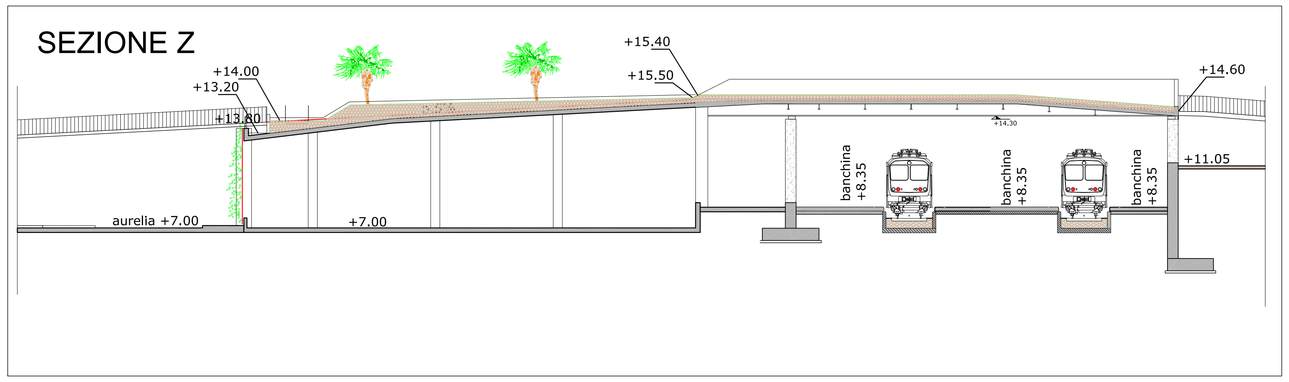


SEZIONE A

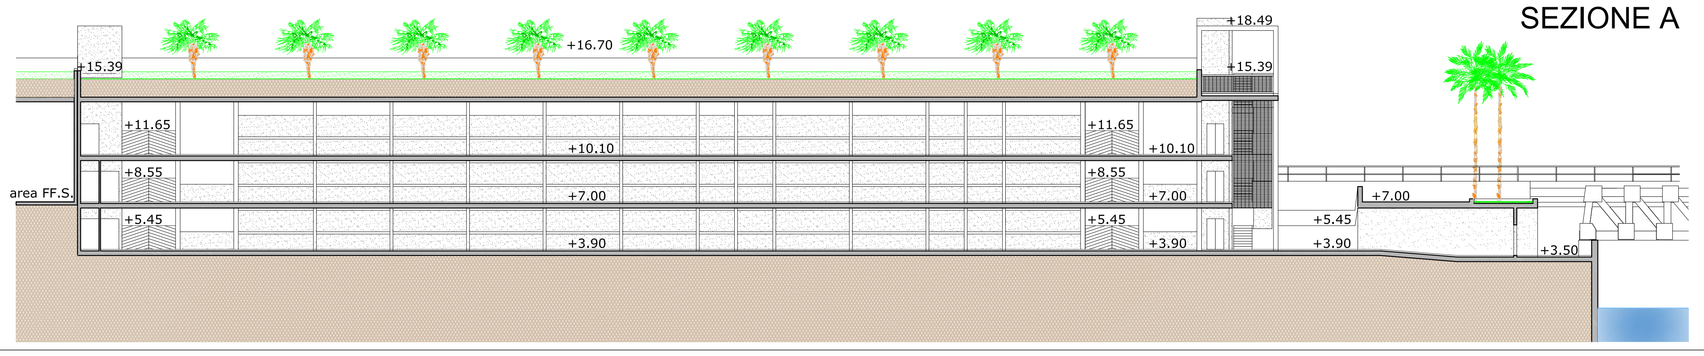


PROSPETTO 1
fronte nuova Aurelia

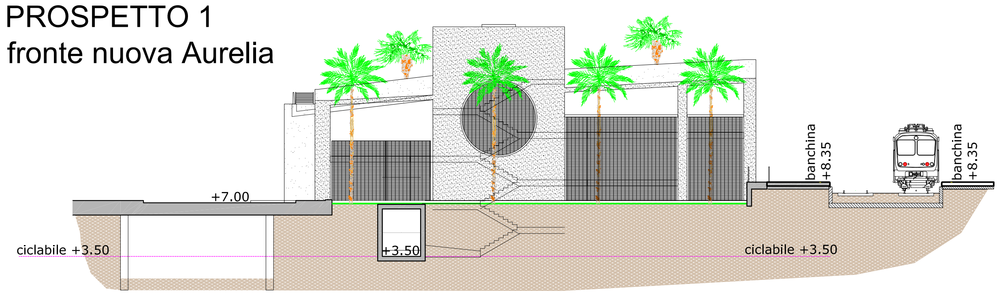


SEZIONE Y

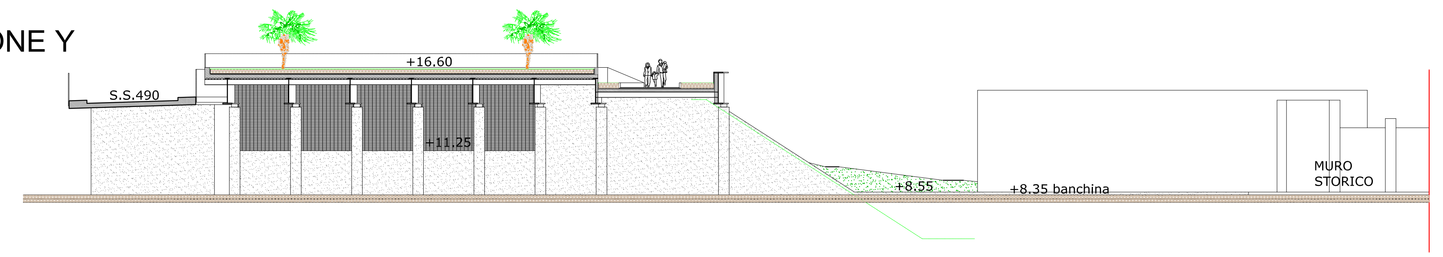

SEZIONE B

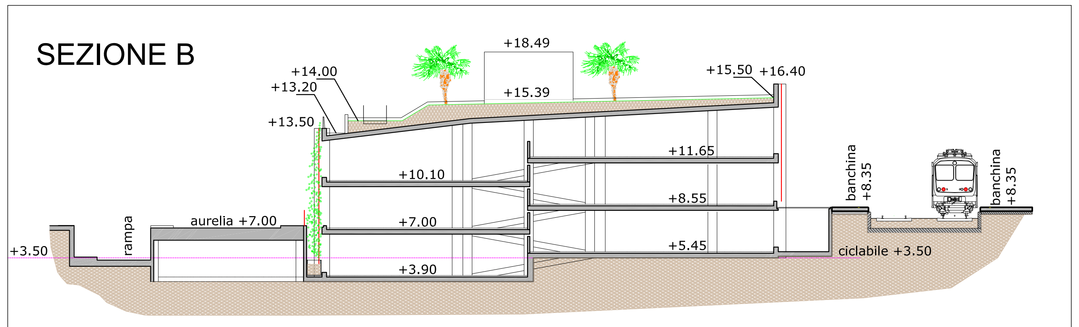

SEZIONE C

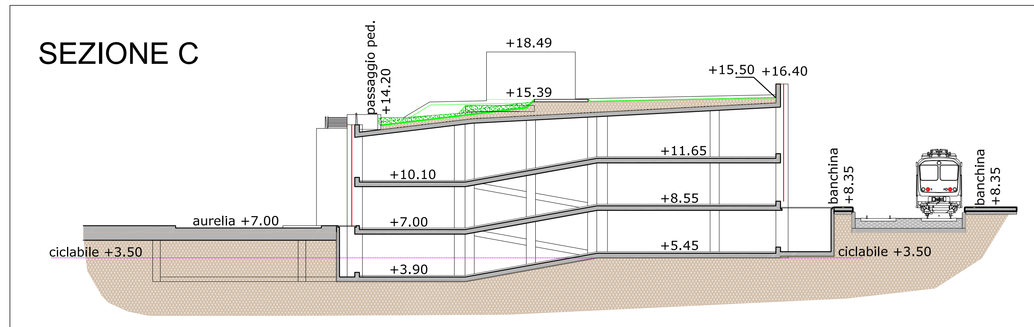

COMUNE DI FINALE LIGURE
Provincia di Savona



P.U.O. SUB DISTRETTO DI TRASFORMAZIONE DT1b
AREE PIAGGIO
VARIANTE

committente:
FINALMARE S.p.a.
Via Monte Ascione, 4 10141 - TORINO

oggetto
PROGETTO PRELIMINARE OPERE DI URBANIZZAZIONE
PARCHEGGIO PUBBLICO
Sezioni e Prospetti

tavola
PK-003

progettista:
ing. Vittorio NEIROTTI
via Giambattista Vico n. 11 - 10128 Torino
tel. 011 596696 / 011 500062 - fax. 011 597001
e-mail: studio@ati3.it

collaboratori:
p.i. Alessandro Casassa
p.i. Aldo Ciglitotti
ing. Andrea Comino
ing. Michele Sassi
arch. Massimo Fassio
arch. Valentina Mereu
geom. Cristina Ravizzotti

data
30 aprile 2013

scala
1:200

modifiche:		redatto	corretto	approvato
data	motivo			
data	motivo			
data	motivo			
data	motivo			
data	motivo			