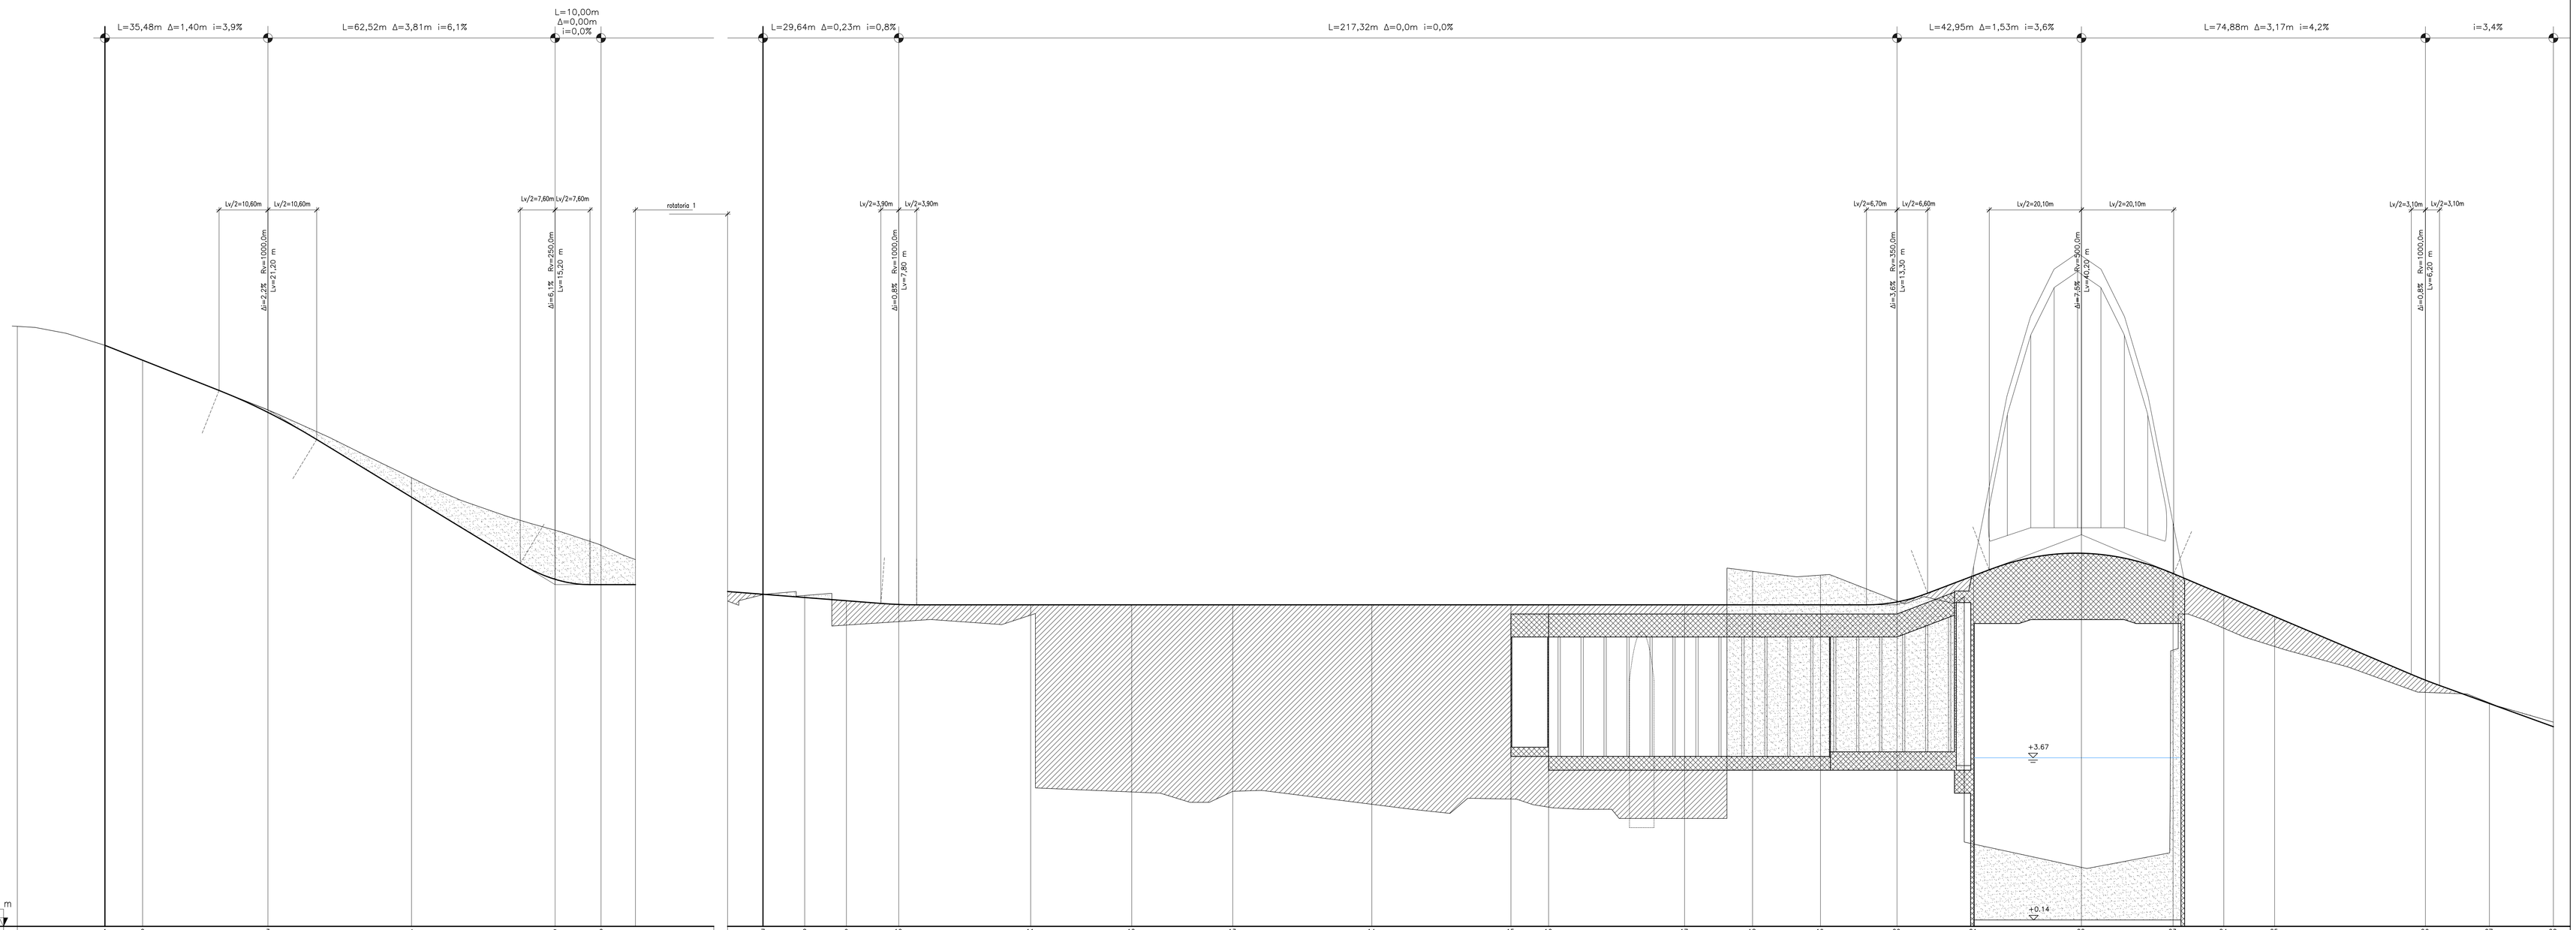


Quota riferimento s.l.m.: +0,00 m


SEZIONI		1	2	3	4	5	6	7	8	9	10	11	12	13	14	15	16	17	18	19	20	21	22	23	24	25	26	27	28
QUOTE	Terreno	12,65	12,32	11,24	9,77	8,62	8,30	7,22	7,20	6,56	6,63	6,78	2,93	2,94	2,66	2,77	2,60	2,35	2,73	7,65	7,09	1,79	1,29	6,02	6,49	6,09	5,09	4,87	4,45
	Progetto	12,65	12,32	11,19	9,34	7,56	7,44	7,23	7,16	7,09	7,01	7,00	7,00	7,00	7,00	7,00	7,00	7,00	7,00	7,00	7,08	7,63	8,12	7,68	7,21	6,75	5,58	4,85	4,35
DISTANZE	Parziali		8,2	27,3	31,3	31,3	10,0																						
	Progressive	0,0	8,2	35,5	66,7	98,0	108,0	108,0	117,1	126,2	137,6	166,3	188,3	210,3	240,5	270,8	279,0	308,6	322,4	338,2	354,9	371,5	395,0	415,0	426,0	437,1	469,1	477,3	485,5
	Ettometriche	0				1							2					3						4					5
RETTIFILI E CURVE		α=16°,22 R=192,74m t=27,46 Sv=54,55m			72,5m			α=34°,68 R=30,00m t=9,37 Sv=35,92m		40,1m		α=50°,41 R=50,00m t=23,53 Sv=43,99m			128,0m			α=4°,77 R=400,00m t=16,67 Sv=33,33m		43,4m		α=15°,84 R=80,00m t=11,13 Sv=22,11m		32,8m		α=39°,90 R=20,00m t=19,65 Sv=27,86m		

NUOVO TRONCO S.S. 1 VIA AURELIA - PROFILO LONGITUDINALE (SEZ. DA 1 A 28)

STERRO

RIPORTO

OPERE D'ARTE STRADALE

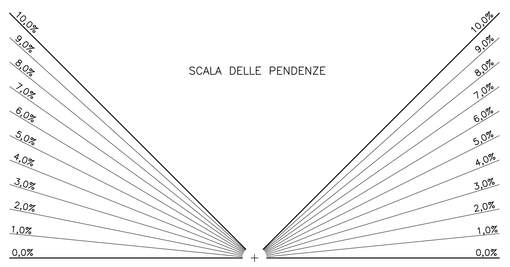

COMUNE DI FINALE LIGURE

Provincia di Savona



P.U.O. SUB DISTRETTO DI TRASFORMAZIONE DT1b
AREE PIAGGIO
VARIANTE

committente:

FINALMARE S.p.a.
Via Monte Asolone, 4 10141 - TORINO

oggetto

PROGETTO PRELIMINARE OPERE DI URBANIZZAZIONE

STRADE, ROTATORIE E PERCORSI PEDONALI
Nuovo tronco Via Aurelia - Profilo longitudinale

tavola

SD-002

progettista:

ing. Vittorio NEIROTTI
via Giambattista Vico n. 11 - 10128 Torino
tel. 011 596696 / 011 500062 - fax. 011 597001
e-mail: studio@ati3.it

collaboratori:
p.i. Alessandro Casassa
p.i. Aldo Cigliutti
ing. Andrea Comino
ing. Michele Sassi
arch. Massimo Fassio
arch. Valentina Meneu
geom. Cristina Ravizzotti

data
30 aprile 2013

scala ascisse 1:500
ordinate 1:50

modifiche:		redatto	corretto	approvato
data	motivo			
data	motivo			
data	motivo			
data	motivo			
data	motivo			