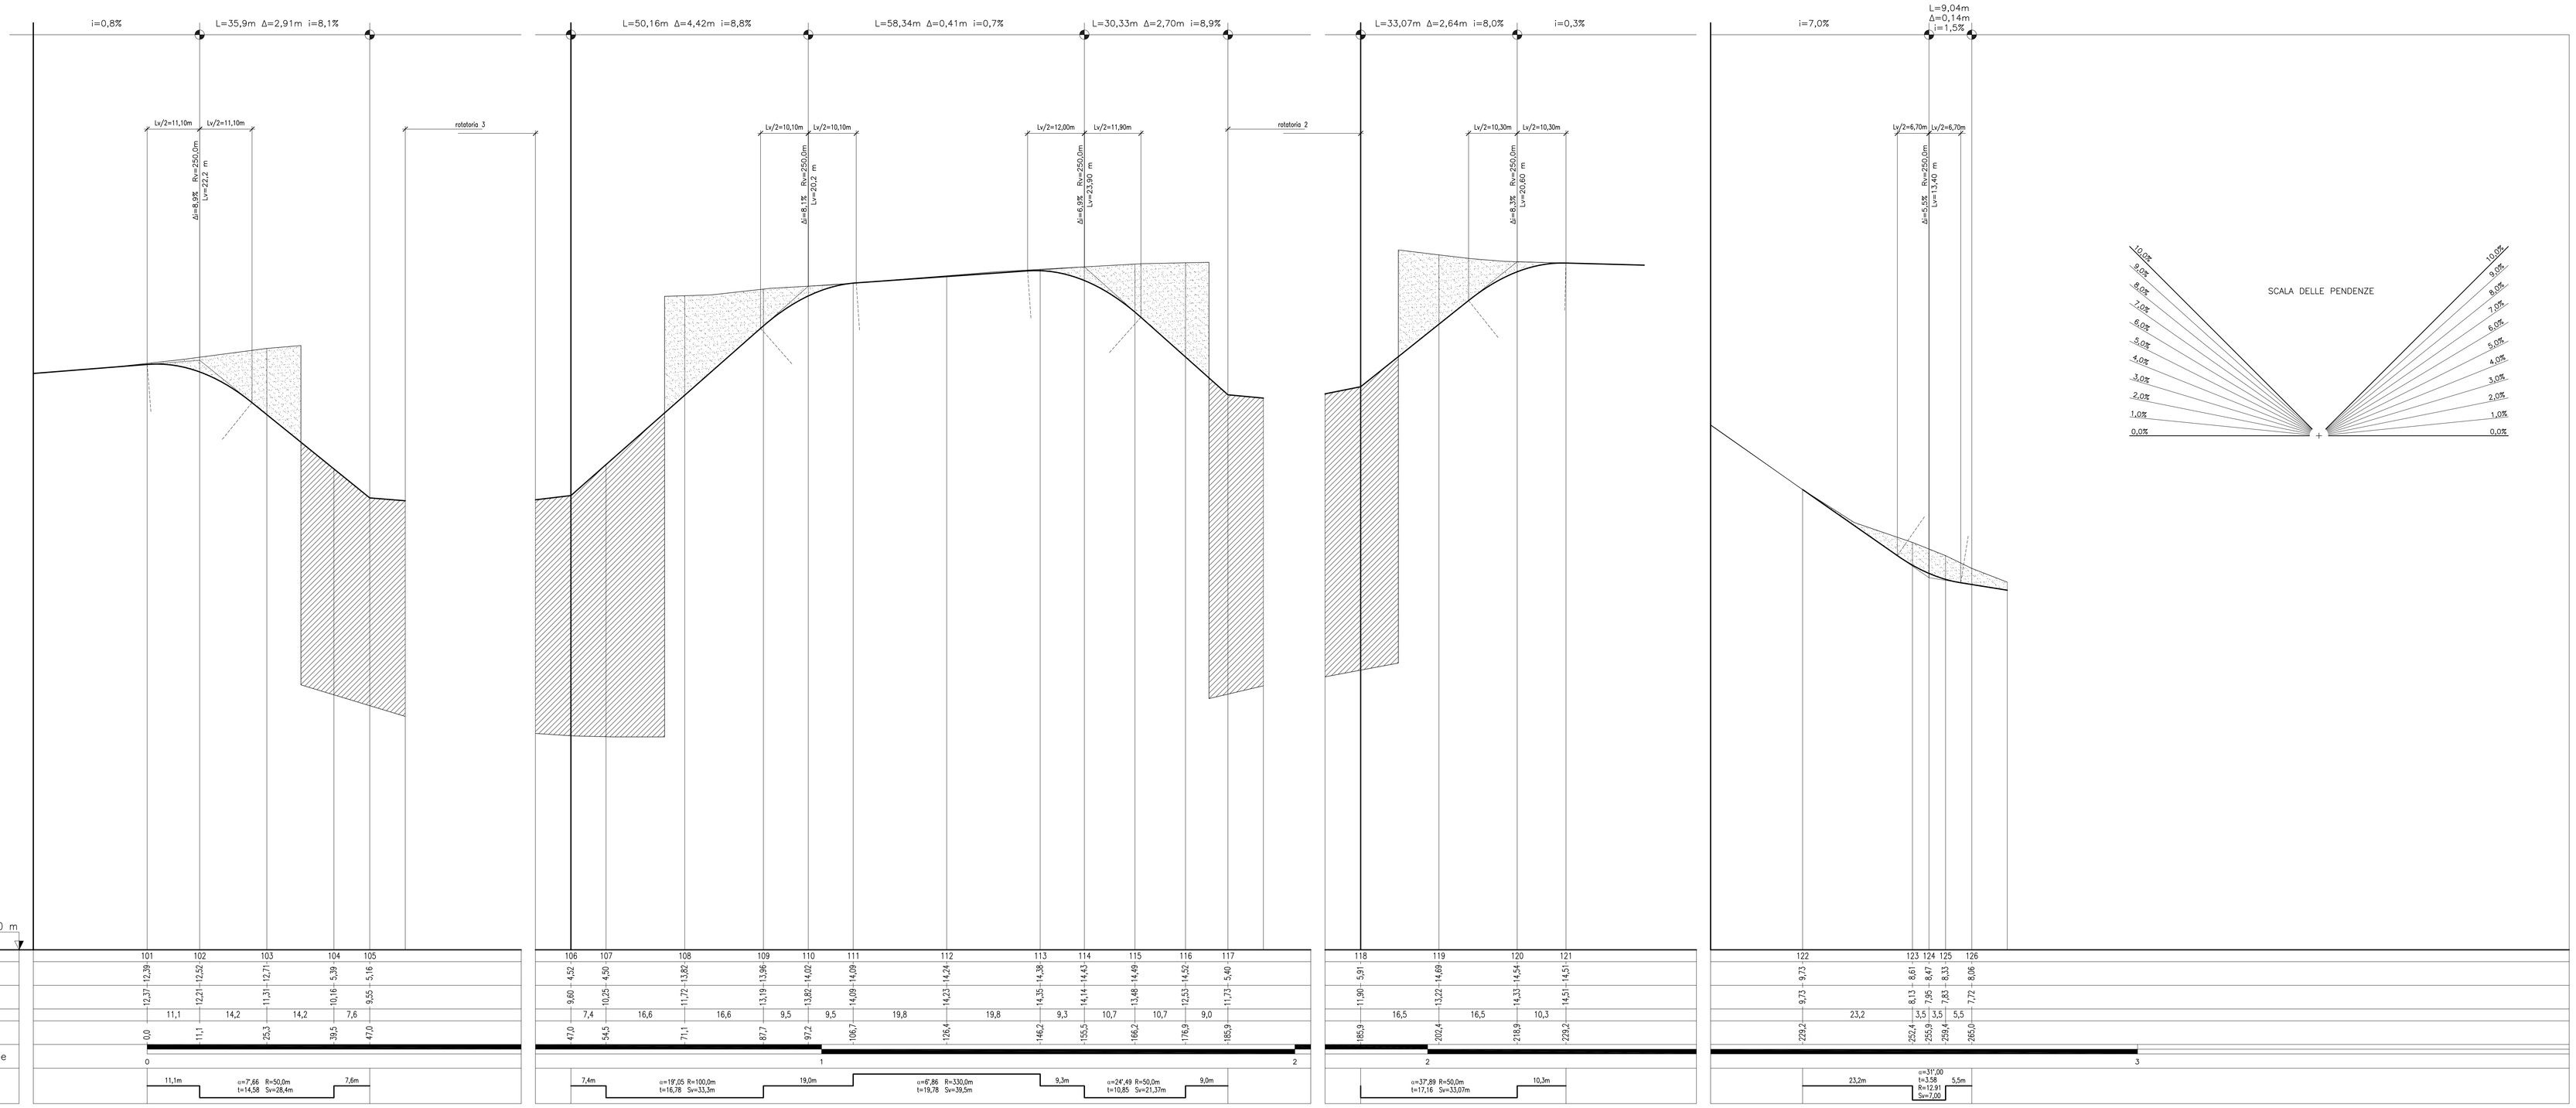


INTERVENTI SU S.S.490 del COLLE del MELOGNO - PROFILO LONGITUDINALE (SEZ. DA 101 A 126)

STERRO

RIPORTO

OPERE D'ARTE STRADALE

COMUNE DI FINALE LIGURE

Provincia di Savona



P.U.O. SUB DISTRETTO DI TRASFORMAZIONE DT1b
AREE PIAGGIO
VARIANTE

committente:

FINALMARE S.p.a.
Via Monte Asolone, 4 10141 - TORINO

oggetto

PROGETTO PRELIMINARE OPERE DI URBANIZZAZIONE

STRADE, ROTATORIE E PERCORSI PEDONALI
S.S.490 del Colle del Melogno - Profilo longitudinale

tavola

SD-003

progettista:
ing. Vittorio NEIROTTI
via Giambattista Vico n. 11 - 10128 Torino
tel. 011 596696 / 011 500062 - fax. 011 597001
e-mail: studio@ati3.it

collaboratori:
p.i. Alessandro Casassa
p.i. Aldo Cigliutti
ing. Andrea Comino
ing. Michele Sassi
arch. Massimo Fassio
arch. Valentina Mereu
geom. Cristina Ravizzotti

data
30 aprile 2013

scala
ascisse 1:500
ordinate 1:50

modifiche:

data	motivo	redatto	corretto	approvato
data	motivo			
data	motivo			
data	motivo			
data	motivo			