COMUNE DI FINALE LIGURE

Provincia di Savona



P.U.O. SUB DISTRETTO DI TRASFORMAZIONE DT1b
AREE PIAGGIO
VARIANTE

committente:

FINALMARE S.p.a.
Via Monte Asolone, 4 10141 - TORINO

oggetto

PROGETTO PRELIMINARE OPERE DI URBANIZZAZIONE

STRADE, ROTATORIE E PERCORSI PEDONALI
INTERVENTI SU VIA NIEVO E VIALE D. ALIGHIERI
Profili longitudinali

tavola

SD-004

progettista:

ing. Vittorio NEIROTTI
via Giambattista Vico n. 11 - 10128 Torino
tel. 011 596696 / 011 500062 - fax. 011 597001
e-mail: studio@ati3.it

collaboratori:

p.i. Alessandro Casassa
p.i. Aldo Cigliutti
ing. Andrea Comino
ing. Michele Sassi
arch. Massimo Fassio
arch. Valentina Mereu
geom. Cristina Ravizzotti


data
30 aprile 2013

scala ascisse 1:500
ordinate 1:50


modifiche:

data	motivo	redatto	corretto	approvato
data	motivo			
data	motivo			
data	motivo			
data	motivo			
data	motivo			

INTERVENTI SU VIA IPPOLITO NIEVO
PROFILO LONGITUDINALE (SEZ. DA 201 A 203)

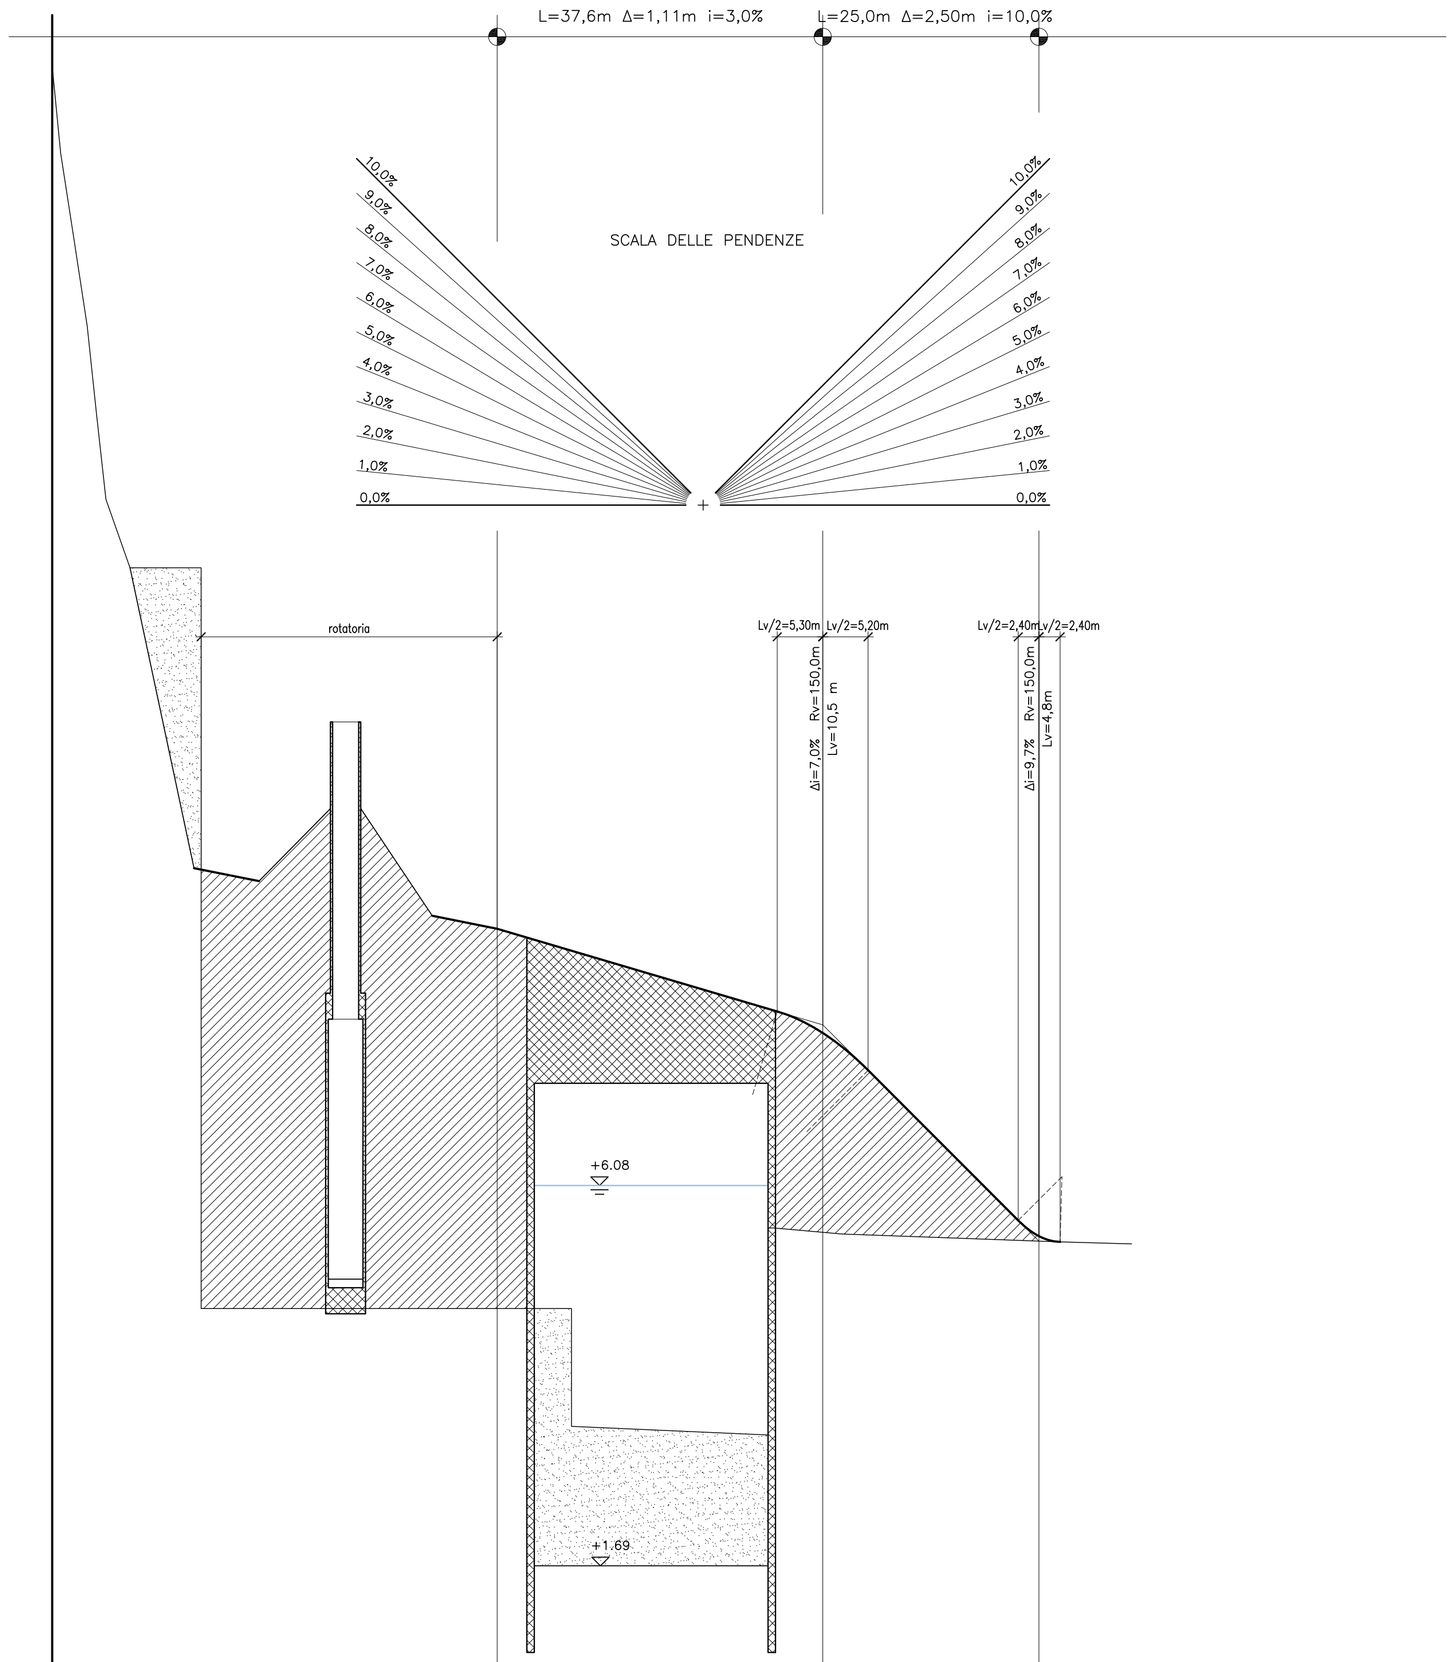

INTERVENTI SU VIALE DANTE ALIGHIERI
PROFILO LONGITUDINALE (SEZ. DA 204 A 213)

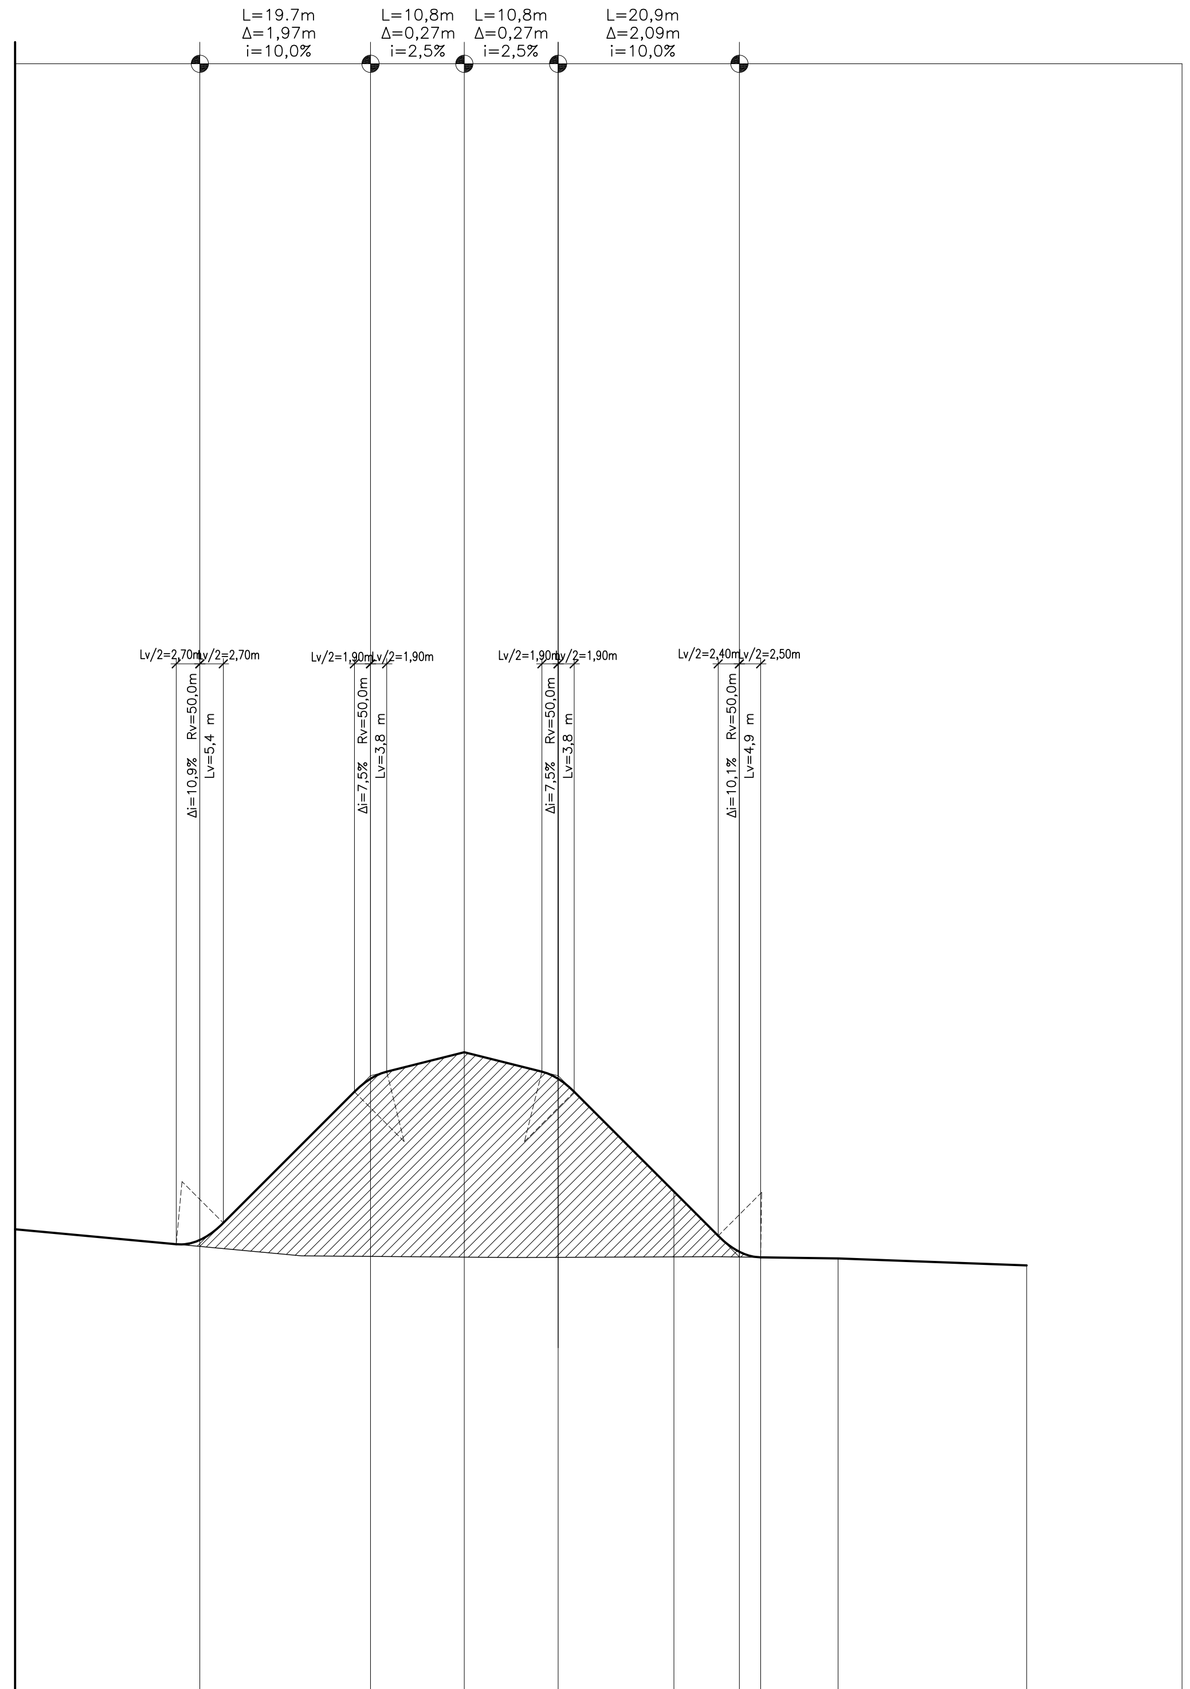

Quota riferimento s.l.m.: +0,00 m

SEZIONI		201	202	203	204	205	206	207	208	209	210	211	212	213
QUOTE	Terreno	4,66	5,54	5,44	5,89	5,69	5,57	5,56	5,56	5,57	5,57	5,56	5,55	5,47
	Progetto	9,04	7,84	5,50	5,89	5,76	7,62	7,93	7,62	6,32	5,63	5,56	5,55	5,47
DISTANZE	Parziali		37,6	25,0		2,7	19,7	10,8	10,8	13,4	7,6	2,5	8,9	21,8
	Progressive	0,0	37,6	62,5	0,0	21,3	41,0	51,9	62,7	76,1	83,6	86,1	95,0	116,8
	Ettometriche	0		1	0									1
RETTIFILI E CURVE		62,5m			62,7m				α=32°,51 R=100,0m t=6,69 Sv=13,37m				40,7m	

STERRO

RIPORTO

OPERE D'ARTE STRADALE