# COMUNE DI FINALE LIGURE

Provincia di Savona



## P.U.O. SUB DISTRETTO DI TRASFORMAZIONE DT1b
## AREE PIAGGIO
## VARIANTE

committente:

FINALMARE S.p.a.
Via Monte Asolone, 4 10141 - TORINO

oggetto

PROGETTO PRELIMINARE OPERE DI URBANIZZAZIONE

SISTEMAZIONI SUPERFICIALI
Planimetria generale

tavola

SS-001


progettista:

ing. Vittorio NEIROTTI
via Giambattista Vico n. 11 - 10128 Torino
tel. 011 596896 / 011 500062 - fax. 011 597001
e-mail: studio@ati3.it

collaboratori:
p.i. Alessandro Casassa
p.i. Aldo Cigliutti
ing. Andrea Comino
ing. Michele Sassi
arch. Massimo Fassio
arch. Valentina Mereu
geom. Cristina Ravizzotti


data 30 aprile 2013

scala 1:500

modifiche:

| data | motivo | redatto | corretto | approvato |
|---|---|---|---|---|
| data | motivo | | | |
| data | motivo | | | |
| data | motivo | | | |
| data | motivo | | | |
| data | motivo | | | |

LEGENDA:


PAVIMENTAZIONI

- pietra ricomposta (grande formato)
- pietra ricomposta (piccolo formato)
- ceramica simil legno
- asfalto drenate (colore sabbia)
- aree sistemate a verde
- specchi d'acqua

ANDAMENTI ALTIMETRICI

- superfici piane (quote diverse)
- superfici inclinate di raccordo (pendenze diverse)

SEZIONE TIPO PASSEGGIATA A MARE
(scala 1:100)

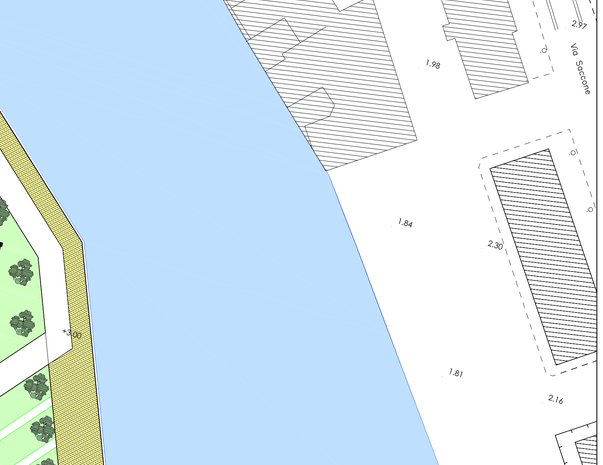


Mar Ligure