COMUNE DI FINALE LIGURE

Provincia di Savona



P.U.O. SUB DISTRETTO DI TRASFORMAZIONE DT1b
AREE PIAGGIO
VARIANTE

committente:
FINALMARE S.p.a.
Via Monte Asolone, 4 10141 - TORINO

oggetto
Polo scolastico

tavola
1

Prospetti, sezioni, immagini

responsabile progettazione:
arch. Marcofilippo ALBORNO
piazza Eroi della Libertà 28
18012 Bordighera (IM)
tel. 0184 26 63 64 fa. 0184 26 88 43
e-mail. studioalborno@tiscali.it
archalb@libero.it

collaboratori:
arch. Stefano GANDOLFI
arch. Claudio LETIZIA
ing. Ezio MACALUSO

data


scala 1:200

modifiche:


		redatto	corretto	approvato
data	rodivo			
data	rodivo			
data	rodivo			
data	rodivo			
data	rodivo			




Planimetria di riferimento
1:200

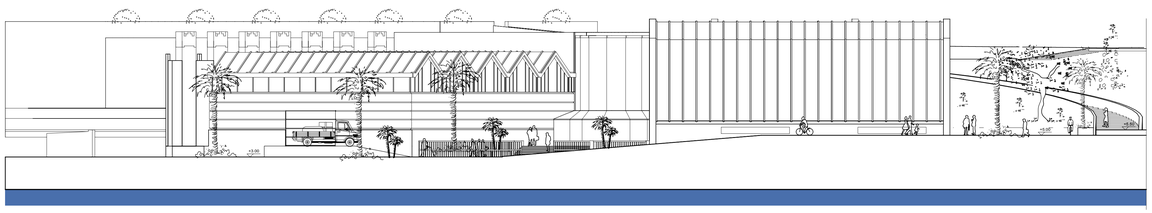

Prospetto sul torrente Pora

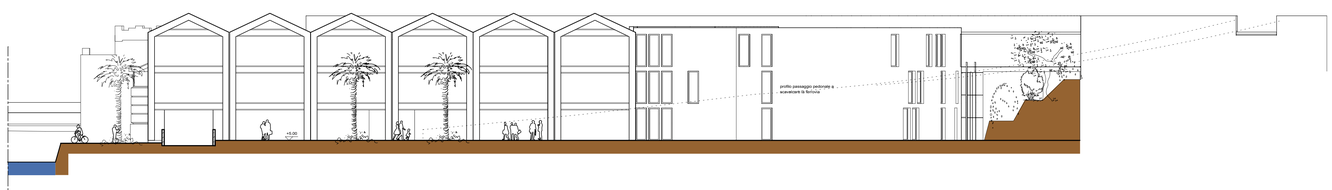

Prospetto nord

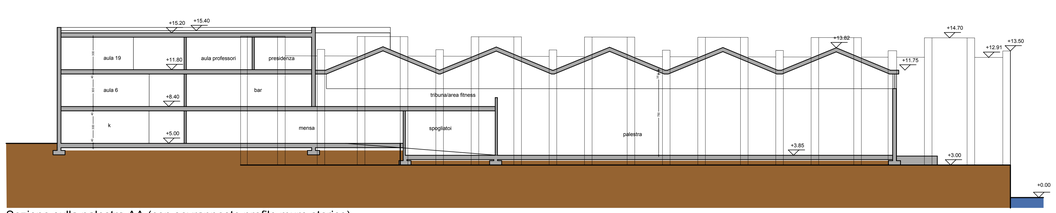

Sezione sulla palestra AA (con sovrapposto profilo muro storico)



Sezione BB



prospetto sul torrente Pora



Viste aeree





Corte d'ingresso



Il piazzale sul lato nord