COMUNE DI FINALE LIGURE

Provincia di Savona



P.U.O. SUB DISTRETTO DI TRASFORMAZIONE DT1b
AREE PIAGGIO
VARIANTE

committente:
FINALMARE S.p.a.
Via Monte Asolone, 4 10141 - TORINO

oggetto
Polo scolastico

Piante

tavola
2

responsabile progettazione:
arch. Marcofilippo ALBORNO
piazza Eroi della Libertà 26
18012 Bordighera (IM)
tel. 0184 26 03 64 fa. 0184 26 68 43
e-mail. studioalborno@tiscali.it
archalb@libero.it

collaboratori:
arch. Stefano GANDOLFI
arch. Claudio LETIZIA
ing. Ezio MACALUSO


data

scala 1:200

modifiche:		redatto	corretto	approvato
data	motivo			
data	motivo			
data	motivo			
data	motivo			
data	motivo			

DATI DIMENSIONALI TRATTI DAL DM 18-12-1975

Mq/alunno 8,7
8.7x800= mq 6 240
800:25= 32 classi
Con 32 classi ci vogliono
mq 24/alunno per ottenere il lotto
800x24= mq 19 200
Aule mq 50/52 netti cadauna
MINIMI
biblioteca mq 216
mensa mq 375
atrio 0.2*800= 160
corridoi e servizi igienici
1.74*800= 1 392

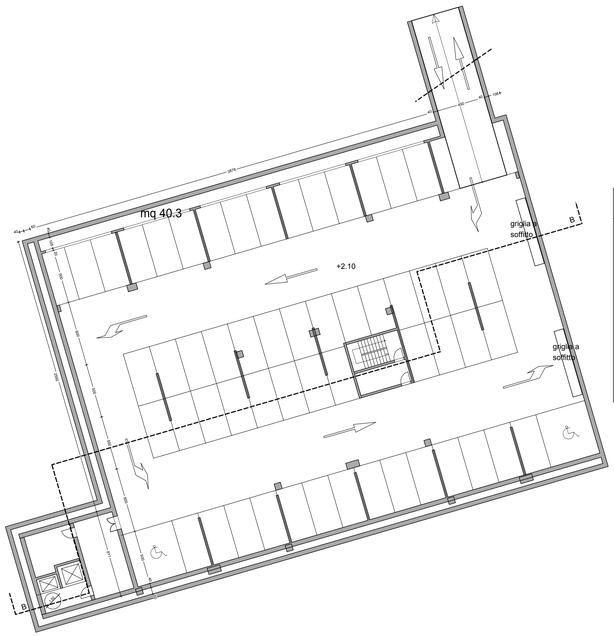


Pianta autorimessa + 2.10


VERIFICA DIMENSIONALE

Superficie netta mq 1398
1/25 superficie = mq 56
Aerazioni
Ingresso ml 4.25*h 2.3= mq 9.77
griglia su cortile mq 40.3
griglie lato torrente
2* ml 6.30* h 0.6= mq 7.56
Totale mq 57.63>mq 56


N° 57 posti

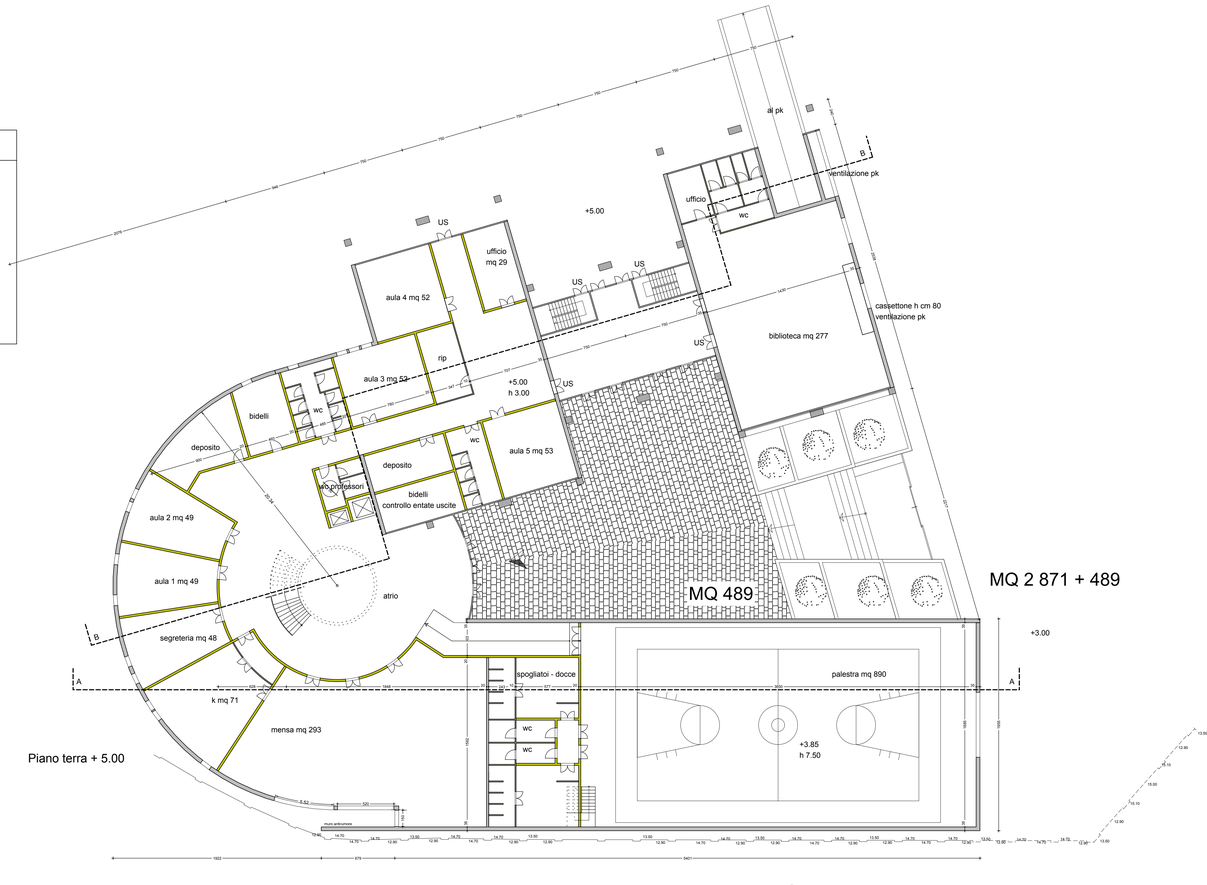

Piano terra + 5.00

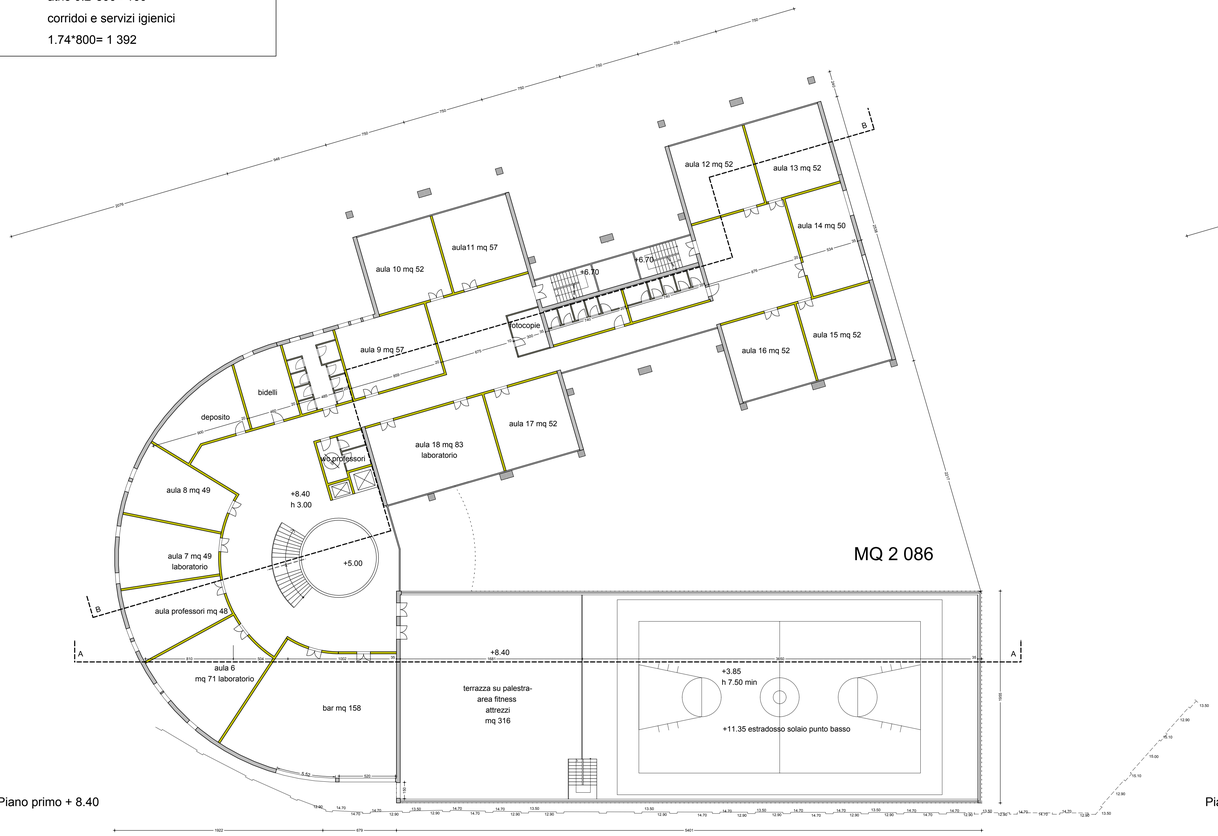

Piano primo + 8.40

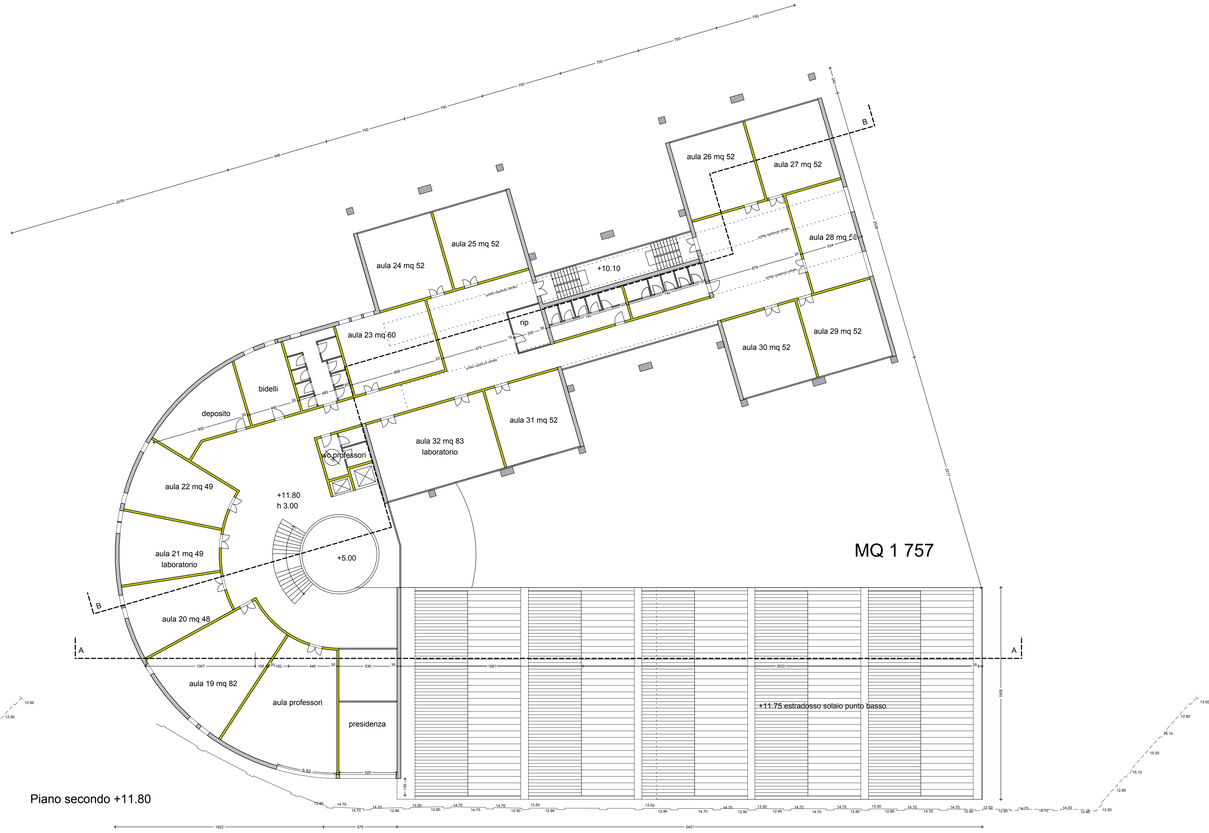

Piano secondo +11.80

totale mq 6 714+mq 489 spazi comuni= mq 7 203 > mq 6 960