ESTRATTO ALLEGATI SOL R*

Soluzione per 1 500 studenti circa

DATI
AREA NORD ca. mq 11380
AREA SU ASSE FERROVIARIO ca. mq 5120

SUPERFICIE TOTALE ca. mq 16500
mq 16500 (mq 27/studente) = insediabili 610 studenti
(è necessario richiedere deroga)


SUPERFICIE PLESSO SCOLASTICO ca. mq 9000
SUPERFICIE SERVIZI SCOLASTICI ca. mq 5300
SUPERFICIE PARCHEGGI ca. mq 6000
mq 9000 +mq 5300 = mq 14300 (mq 9,5/studente) = 1500 studenti insediabili

STIMA INDICATIVA COSTI DI REALIZZAZIONE
PLESSO SCOLASTICO mq ca. 14300 X euro 1900 = euro 27.170.000
PARCHEGGI mq ca. 6000 x euro 000 = euro 4.800.000

COSTO TOTALE euro 31.970.000



ESTRATTO PLANIMETRIA
scala 1: 500

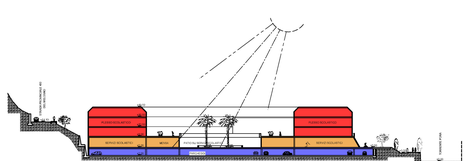

SEZIONE 1-1
scala 1: 250

Soluzione per 1 000 studenti circa


DATI
AREA NORD ca. mq 11380
AREA SU ASSE FERROVIARIO ca. mq 5120

SUPERFICIE TOTALE ca. mq 16500
mq 16500 (mq 27/studente) = insediabili 610 studenti
(è necessario richiedere deroga)


SUPERFICIE PLESSO SCOLASTICO ca. mq 5100
SUPERFICIE SERVIZI SCOLASTICI ca. mq 5200
SUPERFICIE PARCHEGGI ca. mq 4700
mq 5100 +mq 5200 = mq 10200 (mq 9,5/studente) = 1070 studenti insediabili

STIMA INDICATIVA COSTI DI REALIZZAZIONE
PLESSO SCOLASTICO mq ca. 10200 X euro 1900 = euro 19.380.000
PARCHEGGI mq ca. 4700 x euro 800 = euro 3.760.000

COSTO TOTALE euro 23.140.000

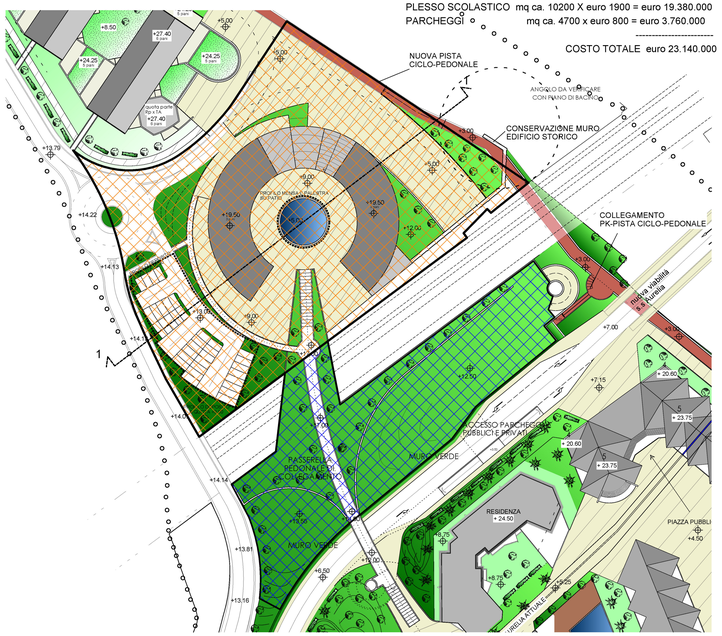

ESTRATTO PLANIMETRIA
scala 1: 500

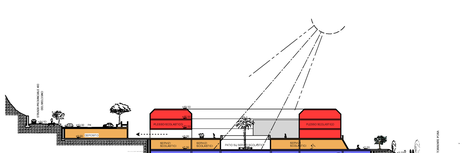

SEZIONE 1-1
scala 1: 250

Soluzione per 600 studenti circa

DATI
AREA NORD ca. mq 11380
AREA SU ASSE FERROVIARIO ca. mq 5120

SUPERFICIE TOTALE ca. mq 16500
mq 17280 (mq 27/studente) = insediabili 610 studenti


SUPERFICIE PLESSO SCOLASTICO ca. mq 4300
SUPERFICIE SERVIZI SCOLASTICI ca. mq 1500
SUPERFICIE PARCHEGGI ca. mq 1100
mq 4300 +mq 1500 = mq 5800 (mq 9,5/studente) = 610 studenti insediabili

STIMA INDICATIVA COSTI DI REALIZZAZIONE
PLESSO SCOLASTICO mq ca. 5800 X euro 1800 = euro 10.440.000
PARCHEGGI mq ca. 1100 x euro 900 = euro 990.000

COSTO TOTALE euro 11.430.000



ESTRATTO PLANIMETRIA
scala 1: 500

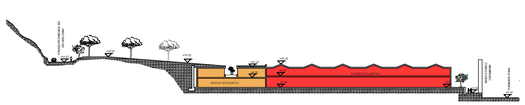

SEZIONE 1-1
scala 1: 250

COMUNE DI FINALE LIGURE
Provincia di Savona



P.U.O. SUB DISTRETTO DI TRASFORMAZIONE DT1b
AREE PIAGGIO
VARIANTE

committente: FINALMARE S.p.a.
Via Aonia Augusta, 4 - 17024 - FINALE

oggetto: **Polo scolastico**
Iter progettuale

tavola: 3

responsabile progettazione: arch. Marcofilippo ALBORNO
corso Enrico Berlinguer 29
16121 Via Bologna 156
tel. 0184 20 33 54 - fax. 0184 20 66 43
e-mail: albornoarchitetti@gmail.it
e-mail@pec.it

collaboratori:
arch. Stefano GARZOLFI
arch. Claudia LETIZIA
ing. Ilaria MAGNOLIO

data:

scala: 1:500

codice			scala	cartella	aggiornato
cod.		FINALE			
cod.		FINALE			
cod.		FINALE			
cod.		FINALE			
cod.		FINALE			