

prospetto dal mare verso la via Aurelia storica (da sud)

riduzione sagoma, minor ingombro

aumento ingombro

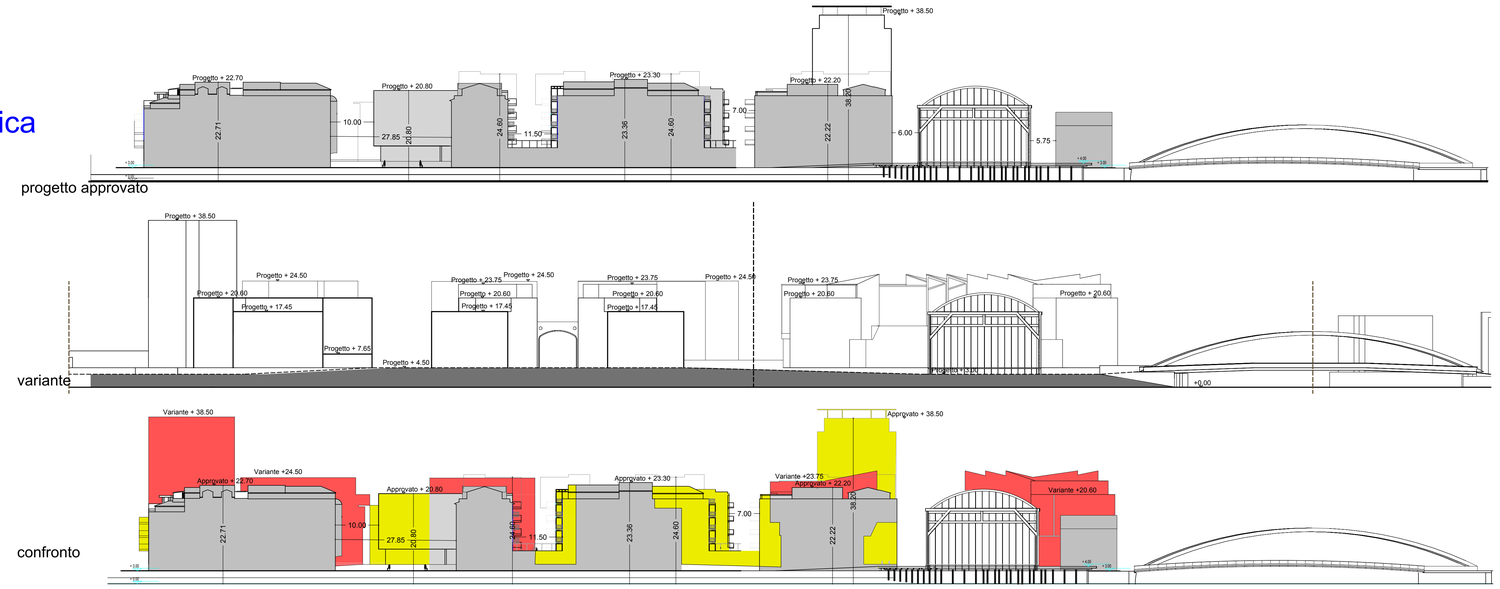

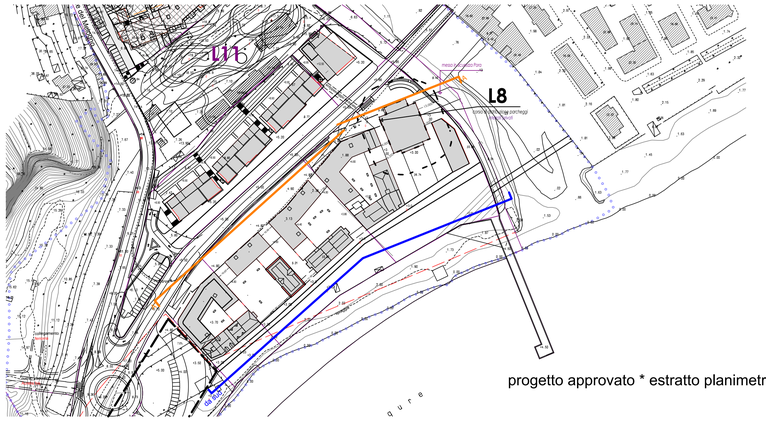


progetto approvato * estratto planimetrico




variante * estratto planimetrico

prospetto dalla via Aurelia storica verso il mare (A)



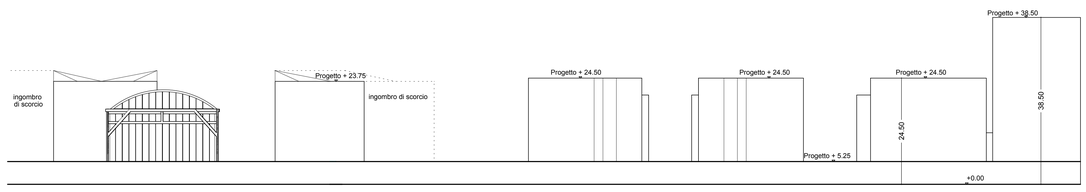

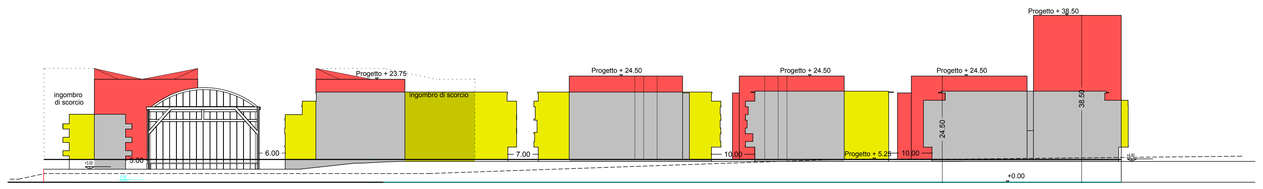

COMUNE DI FINALE LIGURE

Provincia di Savona



P.U.O. SUB DISTRETTO DI TRASFORMAZIONE DT1b
AREE PIAGGIO
VARIANTE

RELAZIONE PAESAGGISTICA

committente:
FINALMARE S.p.a.
Via Monte Ascione, 4 10141 - TORINO

oggetto
CONFRONTO PROSPETTI
PROGETTO APPROVATO - VARIANTE
Dal mare alla via Aurelia (tracciato storico)
Dalla via Aurelia storica verso il mare

tavola
All.A8

progetto urbanistico - architettonico:
arch. Marcofilippo ALBORNO
piazza Eroi della Libertà 26
18012 Bordighera (IM)
tel. 0184 26 63 64 fa. 0184 26
e-mail: studioalborno@tiscali.it
archalb@libero.it

collaboratori:
arch. Stefano GANDOLFI
arch. Claudio LETIZIA
ing. Ezio MACALUSO

data
aprile 2013

scala
1:500

modifiche:

data	motivo	redatto	corretto	approvato
maggio 2013	integrazione			
data	motivo			
data	motivo			
data	motivo			
data	motivo			