


esempi
pavimentazioni inerbite

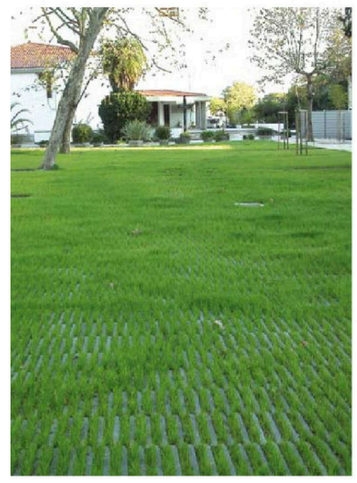

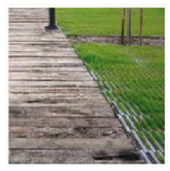

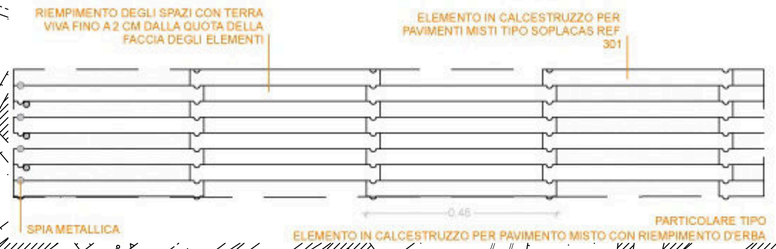





verde

verde pensile
(da un min. garantito di cm 50
a 1 mt. per piantumazioni)

possibilità di utilizzo di
pavimentazioni inerbite
mq 1 012 a nord
mq 462 a sud

mq	18
mq	323
mq	48
mq	49
mq	35
mq	86
mq	708
mq	144
mq	97
mq	225
mq	146
mq	70
mq	986
mq	757
mq	132
mq	80
mq	18
mq	93
mq	155
mq	480
mq	3010
mq	29
mq	1007
mq	13
mq	38
mq	122
mq	43
mq	116
mq	810
mq	741
mq	140
mq	101
mq	140
mq	130
mq	130
mq	134
mq	118
mq	130
mq	756
mq	130
mq	168
mq	80
mq	131
mq	104
mq	153
mq	70
mq	45
mq	129
mq	531
mq	125
mq	120
mq	24
mq	13
mq	6
mq	43
mq	1135
mq	19
mq	314
mq	510
mq	415
mq	85
mq	323
mq	222
mq	100
mq	308
mq	302
mq	894
mq	364
mq	54
mq	146

Totale mq 19 423

COMUNE DI FINALE LIGURE

Provincia di Savona



P.U.O. SUB DISTRETTO DI TRASFORMAZIONE DT1b
AREE PIAGGIO
VARIANTE

committente:

FINALMARE S.p.a.
Via Monte Asolone, 4 10141 - TORINO

oggetto

PLANIMETRIA PROGETTO
CALCOLO AREE PERMEABILI

tavola

10

progetto urbanistico - architettonico:

arch. Marcofilippo ALBORNO
piazza Eroi della Libertà 26
18012 Bordighera (IM)
tel. 0184 26 63 64 fa. 0184 26 63 43
e-mail: studioalborno@tiscali.it
archalb@libero.it

collaboratori:

arch. Stefano GANDOLFI
arch. Claudio LETIZIA
ing. Ezio MACALUSO

data
aprile 2013

scala
1:1000

modifiche:

data	motivo	redatto	corretto	approvato
data	motivo			
data	motivo			
data	motivo			
data	motivo			
data	motivo			