



SEZIONE A - A
scala 1:200



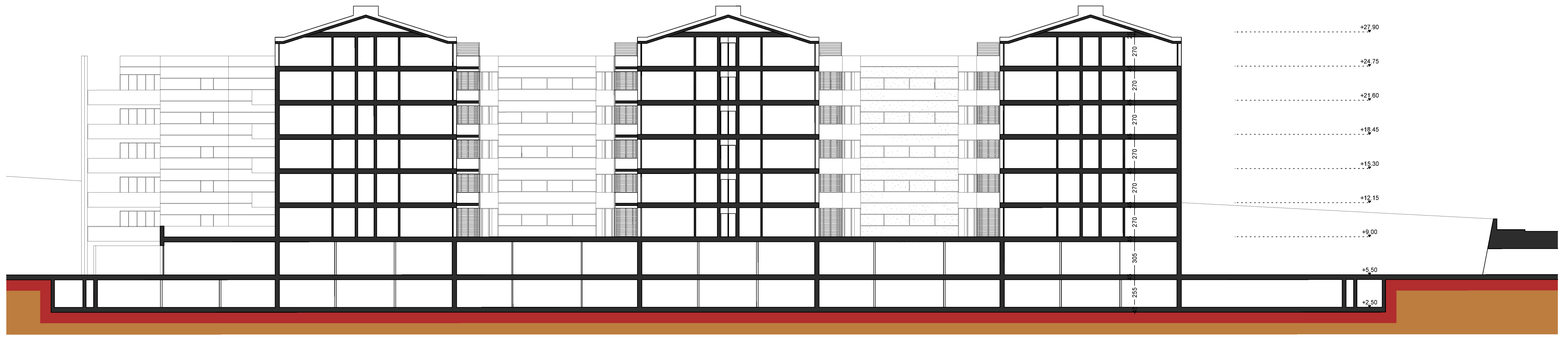

SEZIONE B - B
scala 1:200

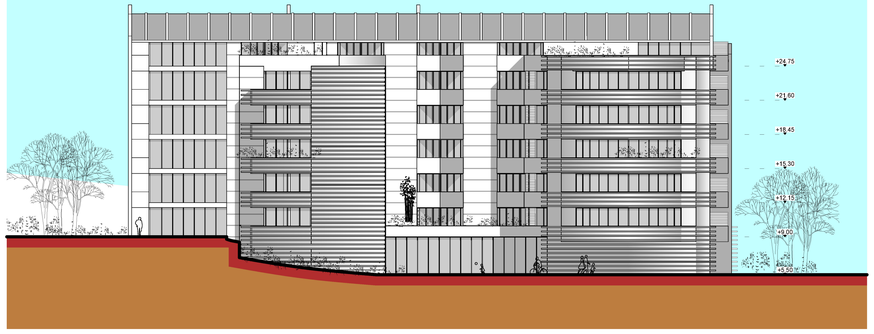

PROSPETTO SUD
scala 1:200



PROSPETTO EST
scala 1:200

COMUNE DI FINALE LIGURE
Provincia di Savona



P.U.O. SUB DISTRETTO DI TRASFORMAZIONE DT1b
AREE PIAGGIO
VARIANTE

committente:
FINALMARE S.p.a.
Via Monte Asolone, 4 10141 - TORINO

oggetto
SESTIERE 5
SEZIONI E PROSPETTI

tavola
39

progetto urbanistico - architettonico:
arch. Marcofilippo ALBORNO
piazza Enzi della Liberà 26
16012 Busalla/Ge (Mi)
tel. 0104 29 53 64 fa. 0104 29 53 64
e-mail. studioalborno@tiscali.it
archalb@libero.it

collaboratori:
arch. Stefano GANDOLFI
arch. Claudio LETIZIA
ing. Ezio MACALUSO

data
aprile 2013

scala
1:200

modifiche:

data	motivo	redatto	corretto	approvato
data	motivo			
data	motivo			
data	motivo			
data	motivo			
data	motivo			