



SEZIONE 1 - 1
scala 1:200

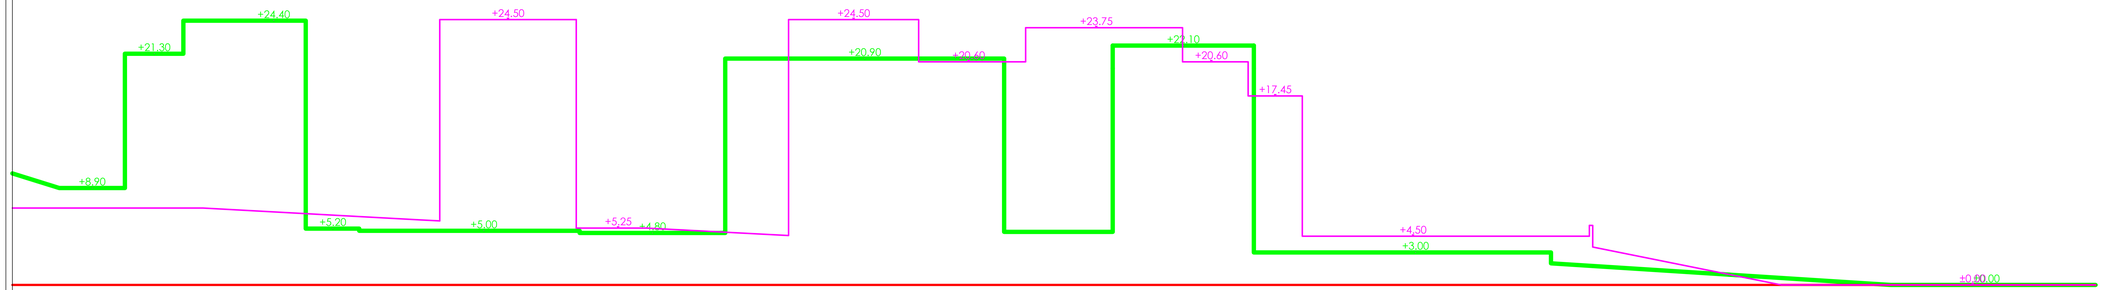

SEZIONE 2 - 2
scala 1:200

PROGETTO APPROVATO

VARIANTE

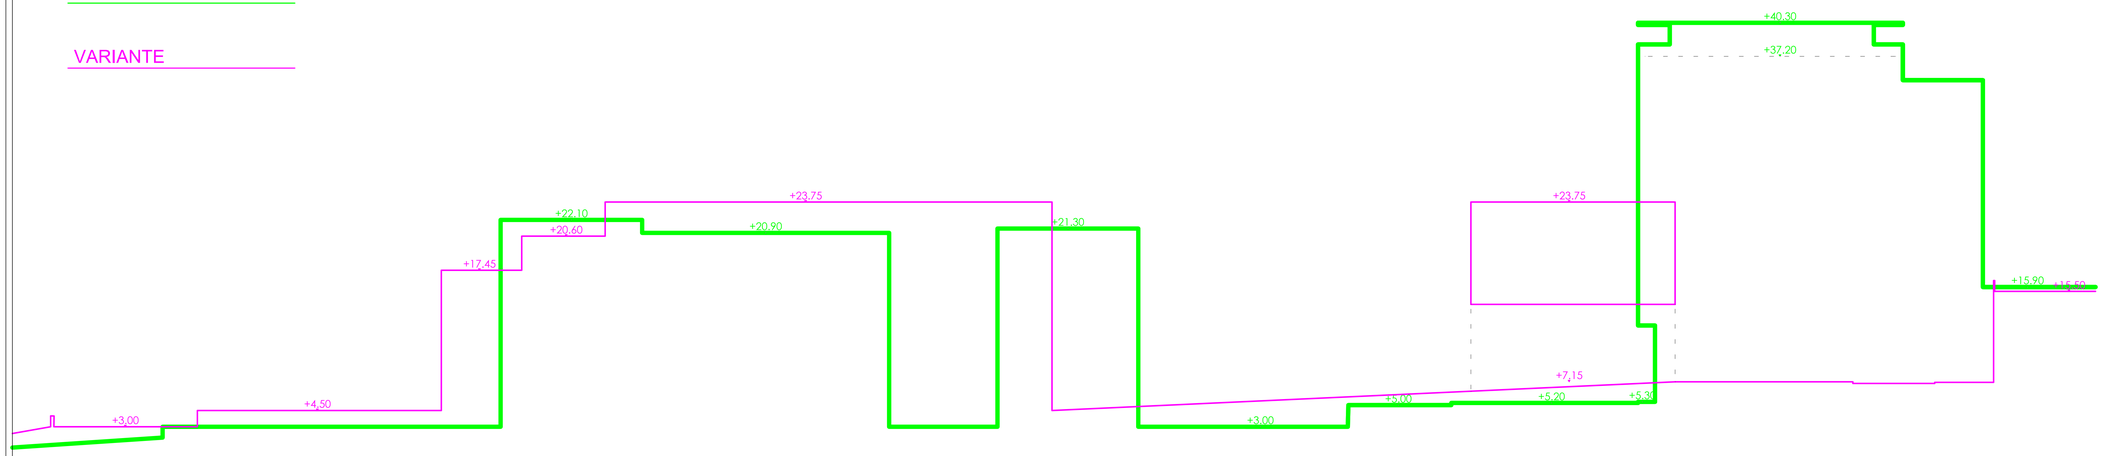

SEZIONE 3 - 3
scala 1:200



ESTRATTO
PLANIMETRIA
GENERALE
scala 1:2000

COMUNE DI FINALE LIGURE

Provincia di Savona



P.U.O. SUB DISTRETTO DI TRASFORMAZIONE DT1b
AREE PIAGGIO
VARIANTE

committente:
FINALMARE S.p.a.
Via Monte Asolone, 4 10141 - TORINO

oggetto
CONFRONTO SEZIONI
tra progetto approvato e progetto in variante
con indicazione delle altezze

tavola
8

progetto urbanistico - architettonico:
arch. Marcofilippo ALBORNO
piazza Eroi della Libertà 29
18012 Bordighera (IM)
tel. 0184 26 63 64 fa. 0184 26 63 64
e-mail: studioalborno@tiscali.it
archalb@libero.it

collaboratori:
arch. Stefano GANDOLFI
arch. Claudio LETIZIA
ing. Ezio MACALUSO

data
aprile 2013

scala
varie

modifiche:

data	motivo	redatto	corretto	approvato
data	motivo			
data	motivo			
data	motivo			
data	motivo			