

Pianta livello +3.50/+5.25 (piazze pubbliche e Aurelia storica)



Pianta livello +7.00/+8.75

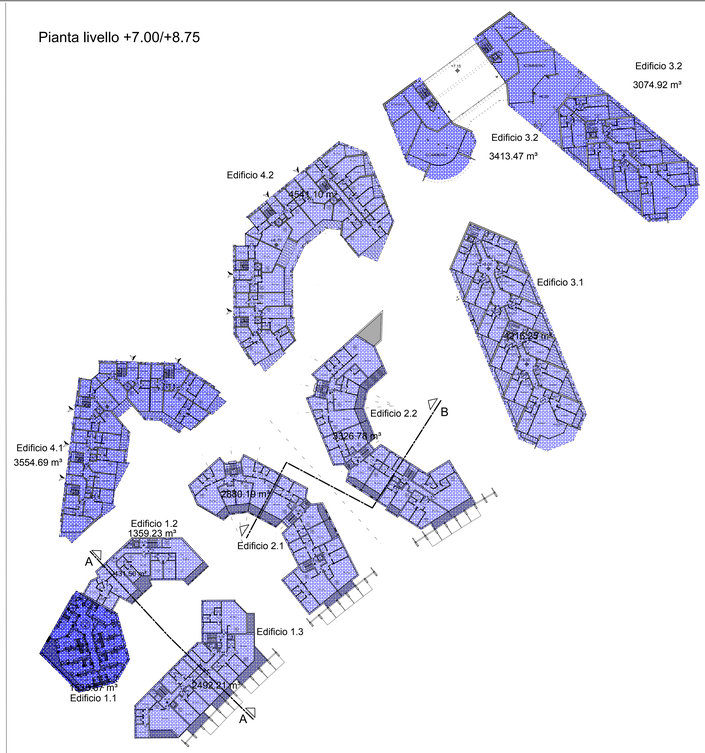


Pianta livello +10.15/+11.90

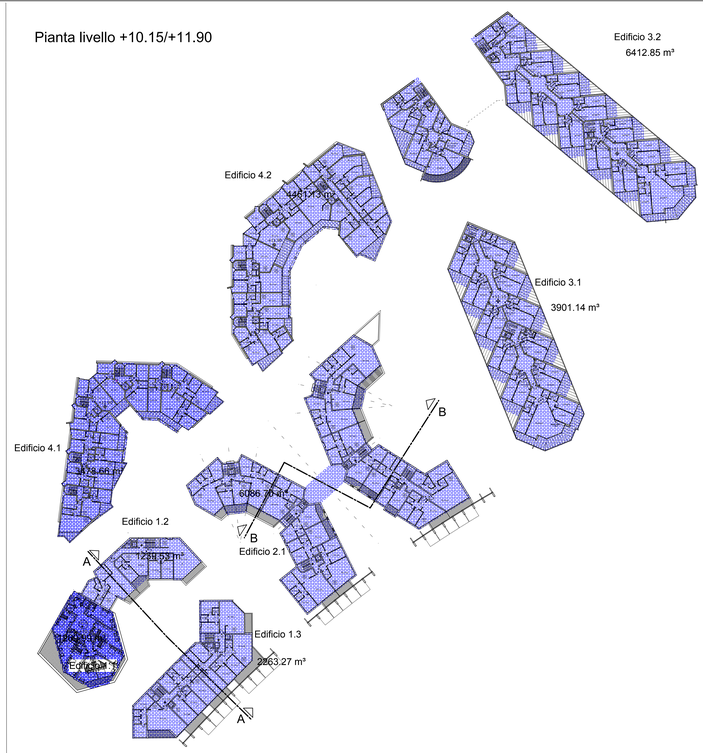


Pianta livello +22.75 | Pianta livello +25.90 | Pianta livello +29.05

Pianta livello +32.20 | Pianta livello +35.35

Pianta livello +13.30/+15.05

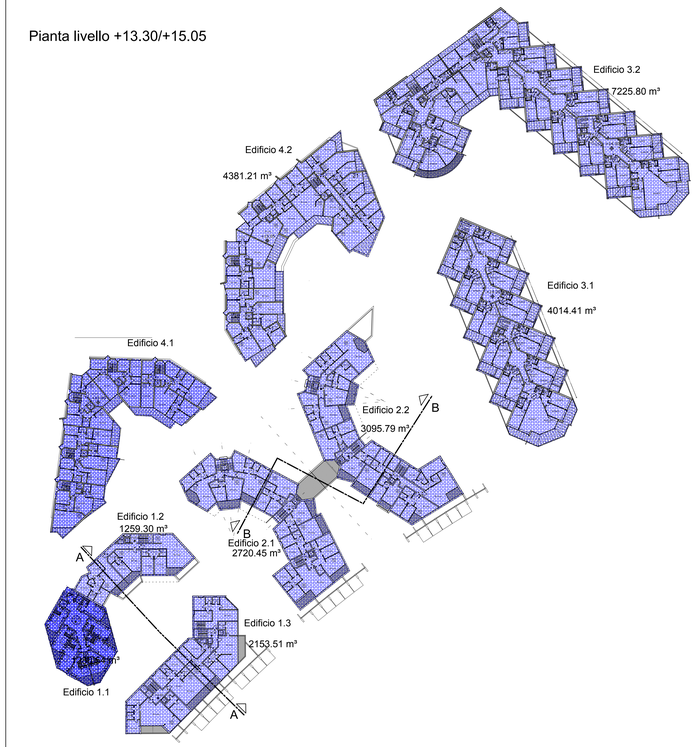


Pianta livello +16.45/+18.20

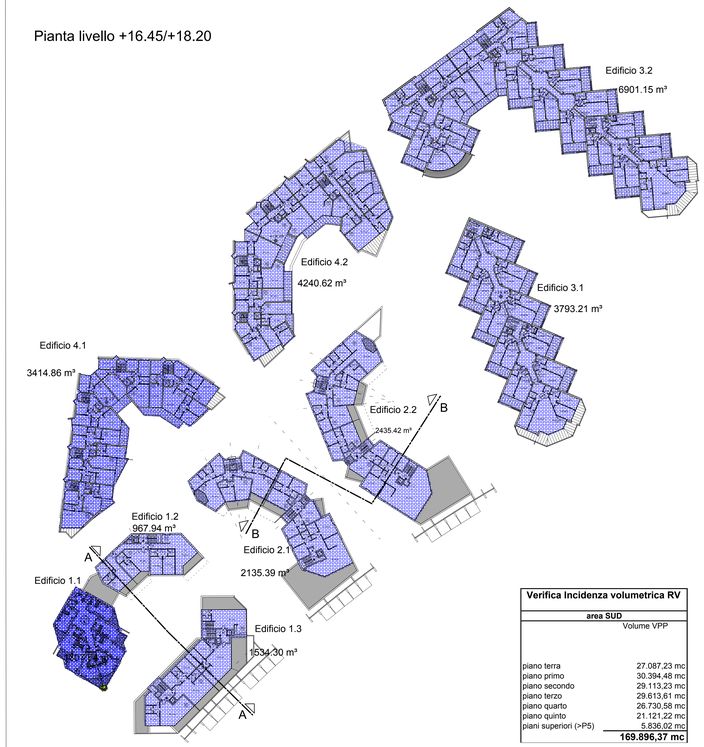

Verifica Incidenza volumetrica RV

area SUD	Volume VPP
piano terra	27.087,23 mc
piano primo	30.394,48 mc
piano secondo	29.113,23 mc
piano terzo	29.613,61 mc
piano quarto	26.730,58 mc
piano quinto	21.121,22 mc
piani superiori (>P5)	5.836,02 mc
	169.896,37 mc

Pianta livello +19.60/+21.35

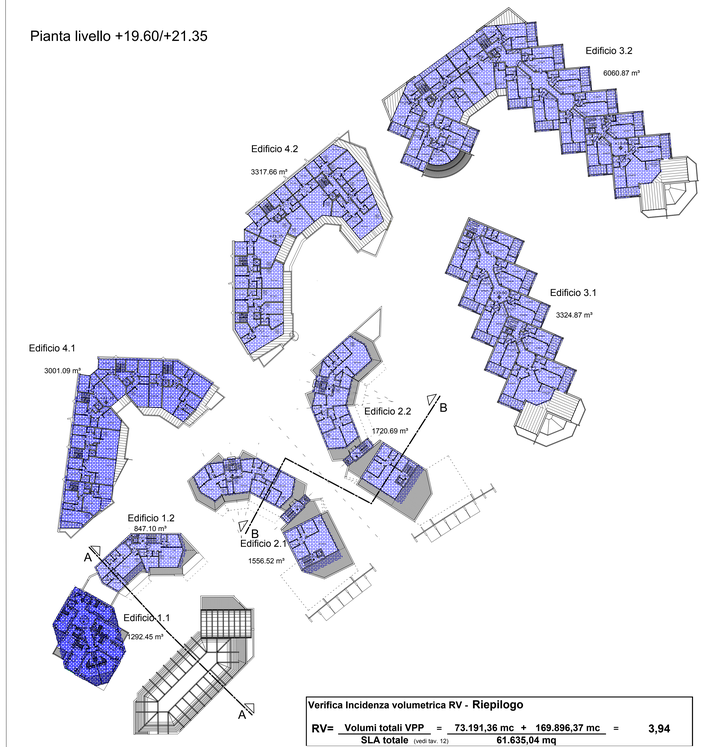

Verifica Incidenza volumetrica RV - Riepilogo

RV= Volumi totali VPP = 73.191,36 mc + 169.896,37 mc = **3,94**

SLA totale (vedi tav. 12) 61.635,04 mq

COMUNE DI FINALE LIGURE

Provincia di Savona



P.U.O. SUB DISTRETTO DI TRASFORMAZIONE DT1b
AREE PIAGGIO
VARIANTE

committente:
FINALMARE S.p.a.
Via Monte Ascione, 4 10141 - TORINO

oggetto
Area Sud
VERIFICA RV

tavola
all 1b
NTA

progetto urbanistico - architettonico:

arch. Marcofilippo ALBORNO
piazza Erik Satie, Loano 29
17024 Finale Ligure (SV)
tel. 0196 26 55 94 fa. 0196 26
e-mail: studioalborno@tiscali.
archalb@libero.it

collaboratori:
arch. Stefano GANDOLFI
arch. Claudio LETIZIA
ing. Eric MACALUSO

data aprile 2013

scala 1:500

modifiche:		rapporto	controllo	approvato
data: maggio 2013	nodino integrazione			
data:	nodino			
data:	nodino			
data:	nodino			
data:	nodino			