


A-A PROSPETTO LUNGO TORRENTE PORA
scala 1:500

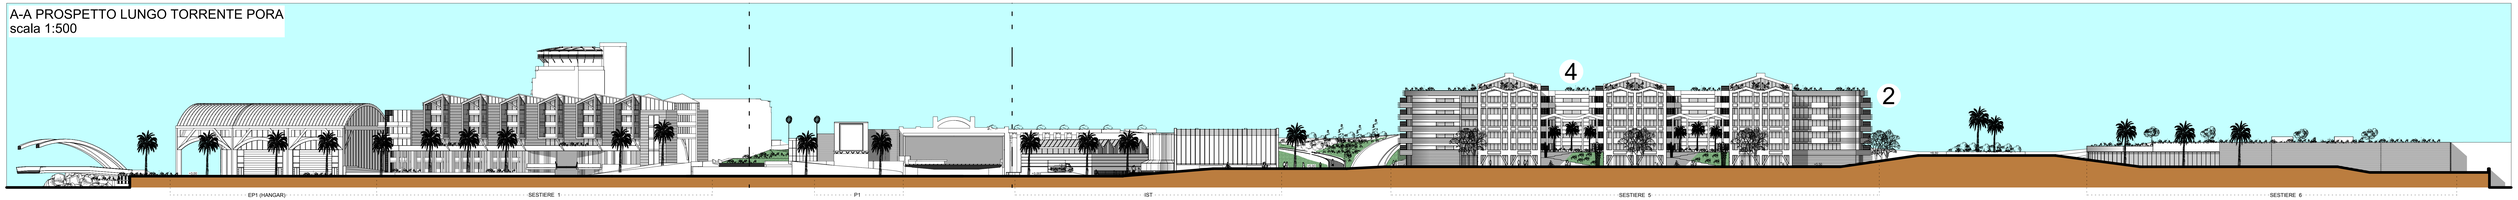


B-B PROSPETTO FRONTE MARE
scala 1:500

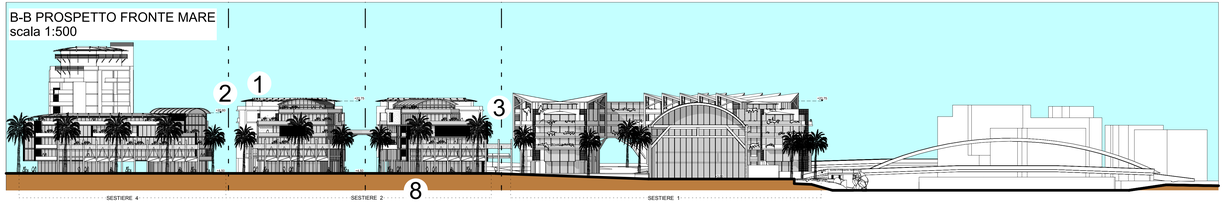


C-C PROSPETTO LUNGO AURELIA STORICA
scala 1:500

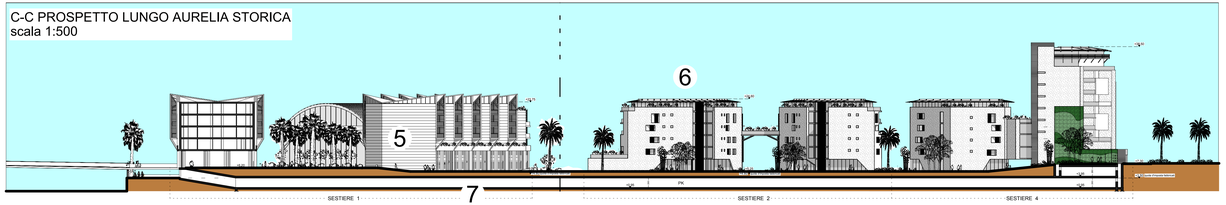


D-D PROSPETTO LUNGO AURELIA NUOVA
scala 1:500

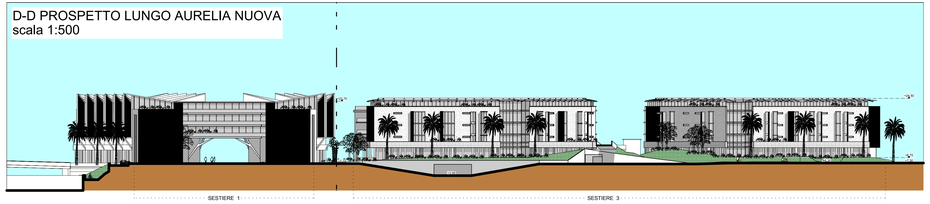

E-E PROSPETTO SU PASSERELLA PEDONALE COLLEGAMENTO NORD-SUD
scala 1:500

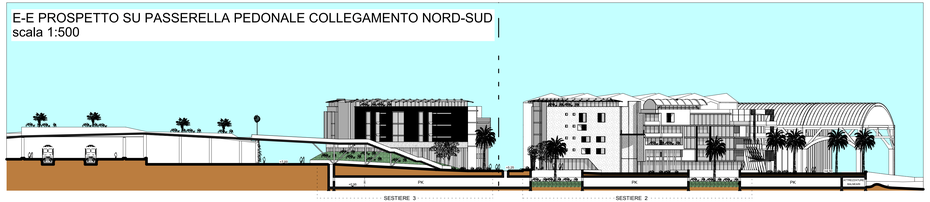


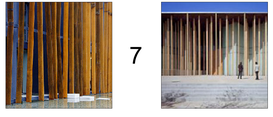


7




8

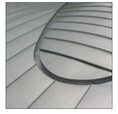


1

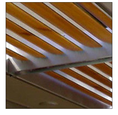

2

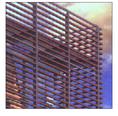

3

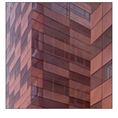


4



5



6

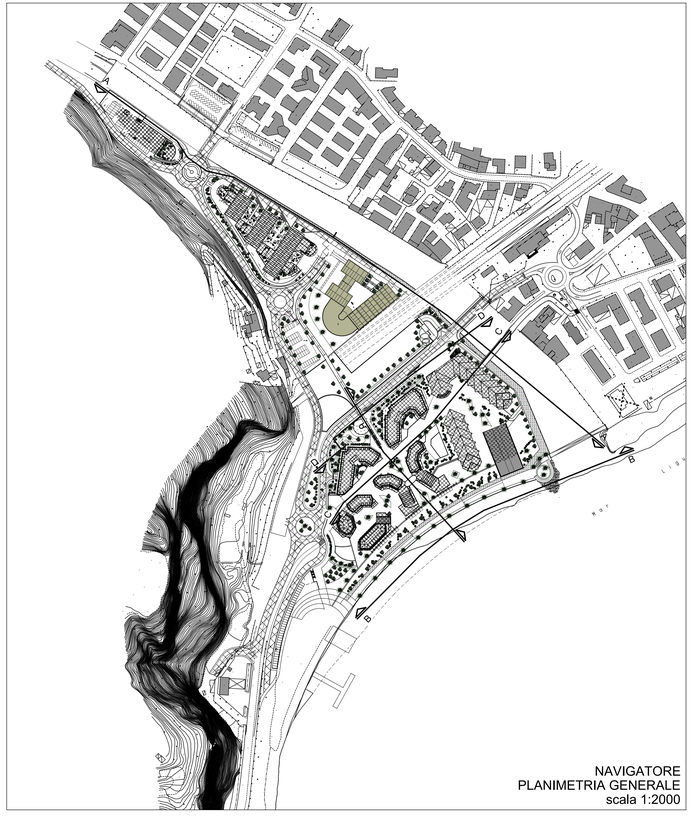

COMUNE DI FINALE LIGURE

Provincia di Savona



P.U.O. SUB DISTRETTO DI TRASFORMAZIONE DT1b
AREE PIAGGIO
VARIANTE

committente:
FINALMARE S.p.a.
Via Monte Asolone, 4 10141 - TORINO

oggetto
PROSPETTI
ESTESI

tavola
22

progetto urbanistico - architettonico:
arch. Marcofilippo ALBORNO
piazza Eroi della Libertà 29
18012 Bordighera (IM)
tel. 0184 26 63 64 fa. 0184 26 63 64
e-mail: studioalborno@tecsel.it
archalb@tecsel.it

collaboratori:
arch. Stefano GANDOLFI
arch. Claudio LETIZIA
ing. Ezio MACALUSO

data
aprile 2013

scala
1:500

modifiche:

data	motivo	redatto	corretto	approvato
maggio 2013	cambio numerazione sestieri			
data	motivo			
data	motivo			
data	motivo			
data	motivo			