


DIGA DI SOPRAFLUTTO - SEZIONE TIPO A1-A1
SCALA 1:100

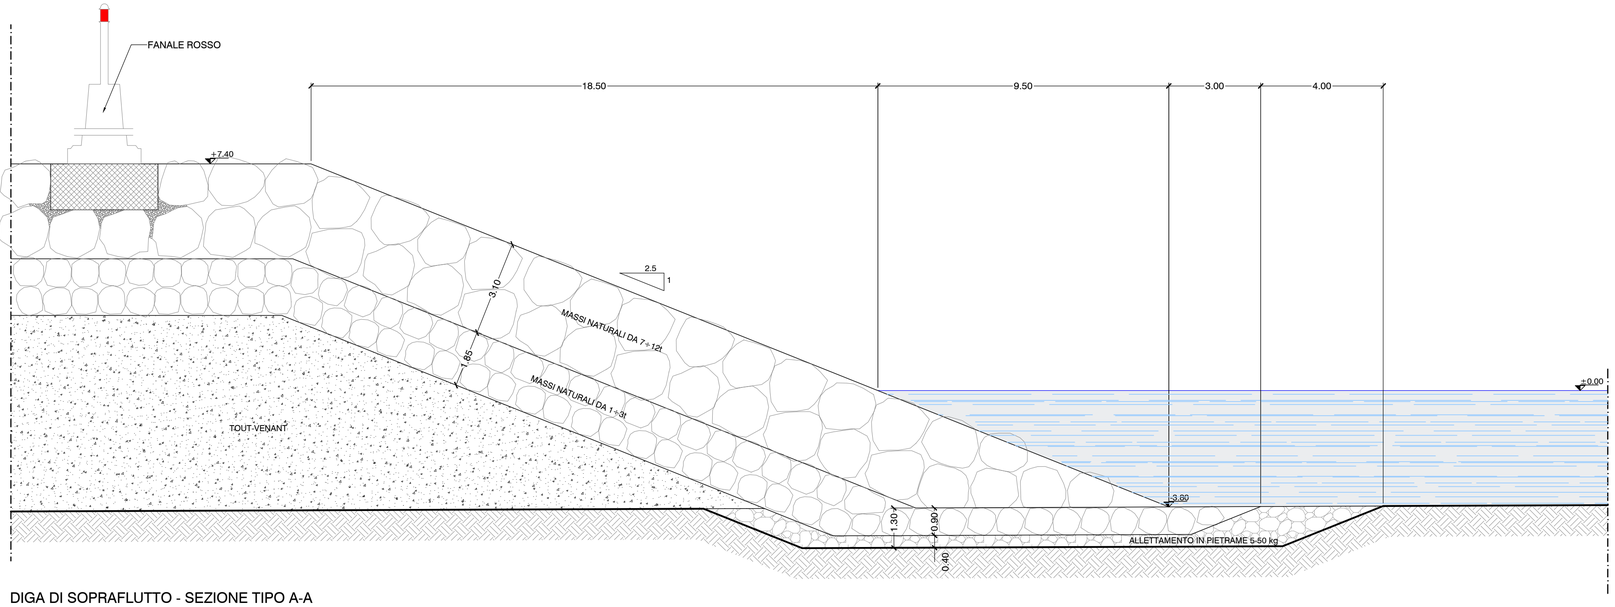


DIGA DI SOPRAFLUTTO - SEZIONE TIPO A-A
SCALA 1:100

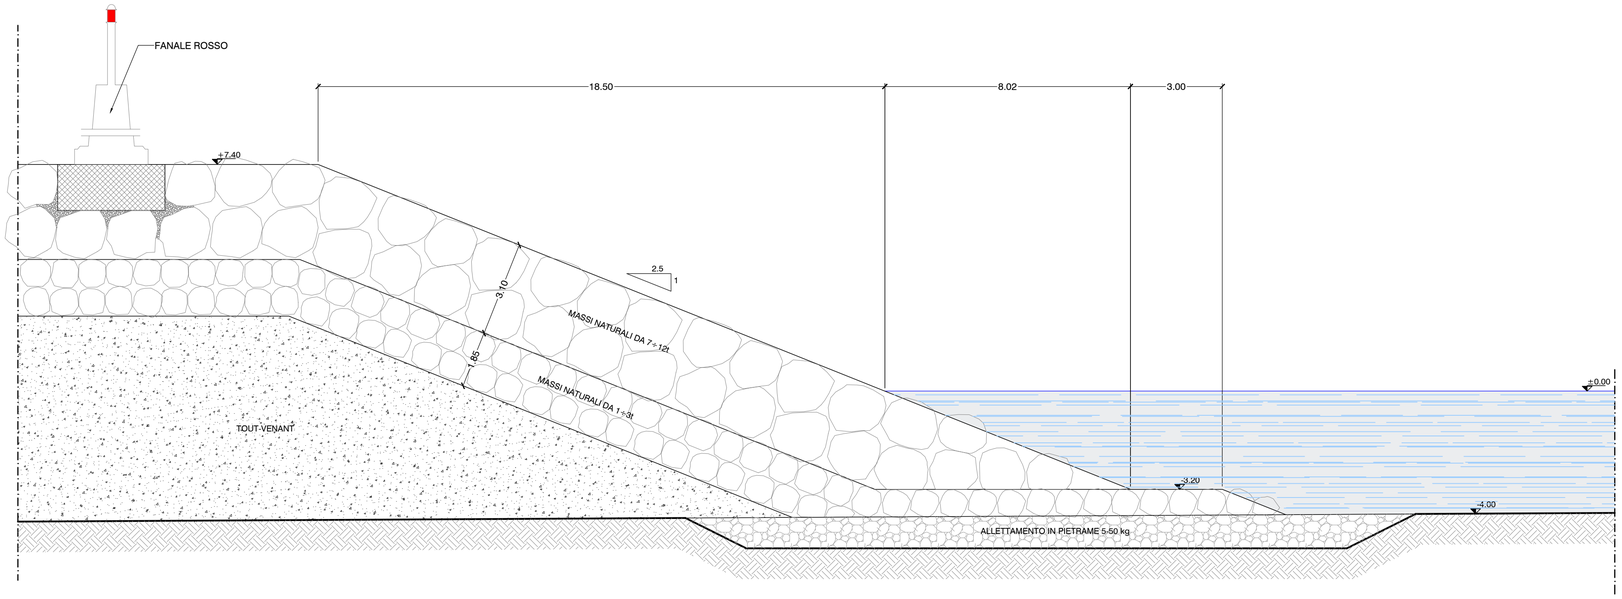

DIGA DI SOPRAFLUTTO - SEZIONE TIPO B-B
SCALA 1:100

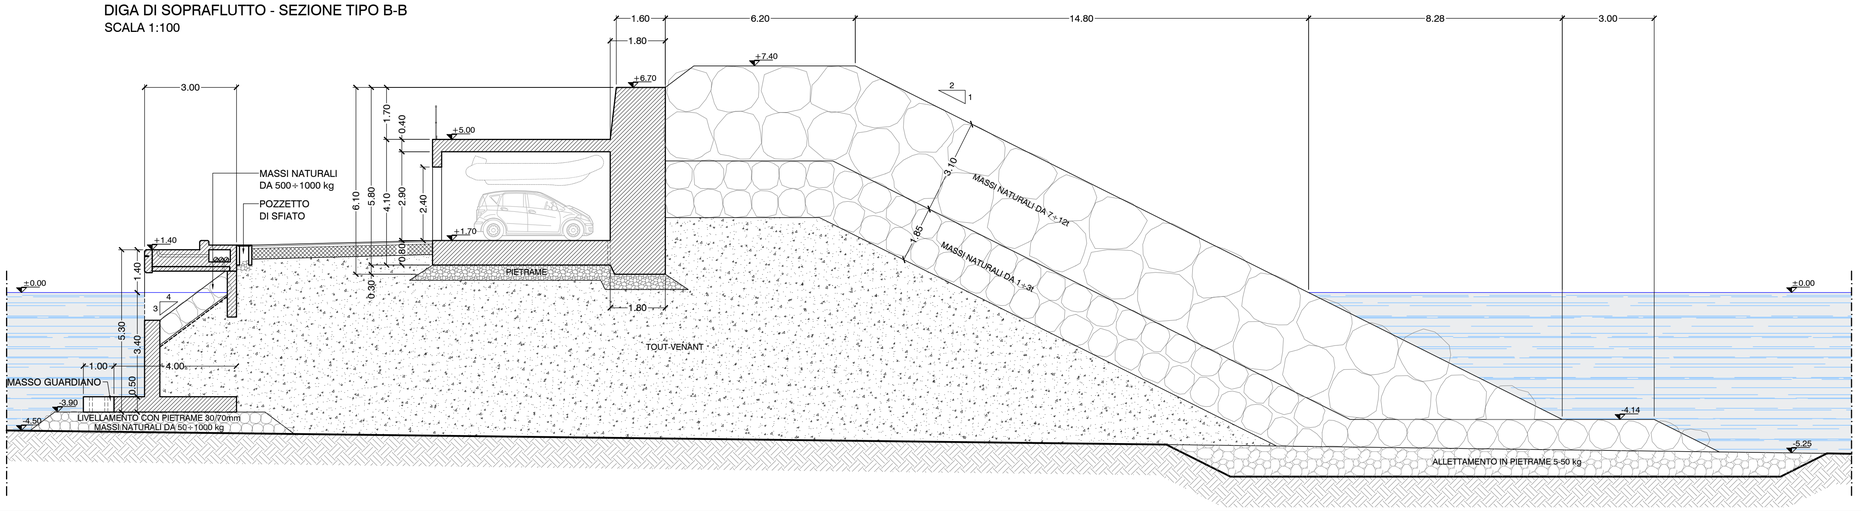

PIANTA CHIAVE

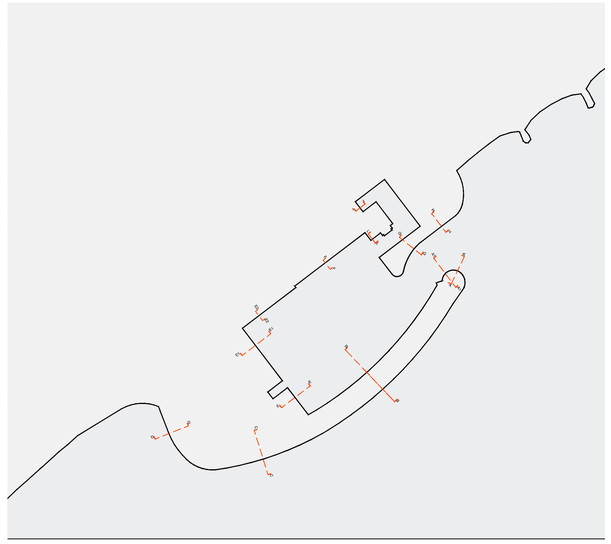

COMMITTENTE:

RODRIQUEZ
CANTIERI NAVALI S.P.A.
VIA S. RANIERI 22
95122 MESSINA
Società soggetta all'attività di direzione e coordinamento di IMMSI S.p.A.

PROGETTO URBANISTICO
E ARCHITETTONICO:

ING. MICHELE MINISTERI
ARCH. VITTORIO GRATTAROLA
ARCH. PAOLO BANDINI

PROGETTO IDRAULICO
MARITTIMO:

ACQUA TECNO
ING. PAOLO TURBOLENTE

Dott. Ing. PAOLO TURBOLENTE — ORDINE INGEGNERI ROMA N° 16715

Rodriquez Cantieri Navali SpA
Amministratore Delegato
Livia Corghi

Dott. Ing. MICHELE MINISTERI — Iscritto all' Albo di Messina Matric. 868 — MESSINA


ORDINE DEGLI ARCHITETTI DI GENOVIA — LA SPEZIA — VITTORIO GRATTAROLA n° 1348

Regione Liguria
Provincia di Savona
Comune di Pietra Ligure

S.U.A. Strumento urbanistico attuativo di approvazione regionale L. 24 / 87

D.P.R. 509/97
Decr. Min. Trasporti e Navigazione 14.04.98
Conf. Servizi L. 241/90 e s.m.i.

PROGETTO PER LA TRASFORMAZIONE URBANISTICA DEI CANTIERI NAVALI RODRIQUEZ IN UN PORTO TURISTICO CON ANNESSE STRUTTURE PUBBLICHE, RICETTIVE, RESIDENZIALI E PRODUTTIVE

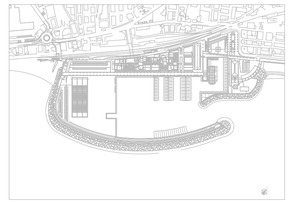

PROGETTO DEFINITIVO

OPERE MARITTIME

Sezioni tipo A1A1-AA-BB

OPERA	FASE	SETTORE	TAVOLA N°	REV	FILE
OA	PD	OM	D04	1	

Rif. Dis.	Data	Rev.	DESCRIZIONE	SCALA
	AGOSTO 2013	1	SOSTITUISCE LA TAVOLA REV. 0 PER OTTEMPERANZA ALLE PRESCRIZIONI	
	GIUGNO 2012	0		1:100