


BANCHINA AREA CANTIERE
SEZIONE E-E *SCALA 1:100*

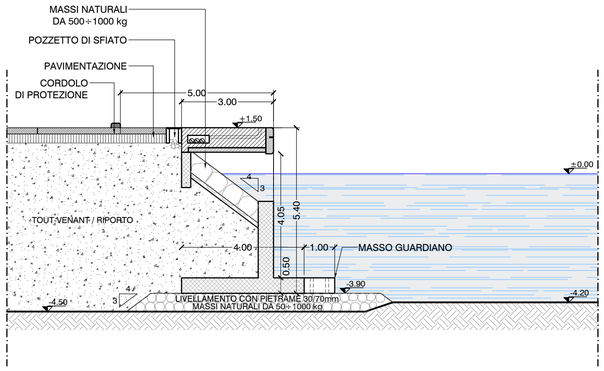

BANCHINA AREA CANTIERE
SEZIONE E1-E1 *SCALA 1:100*

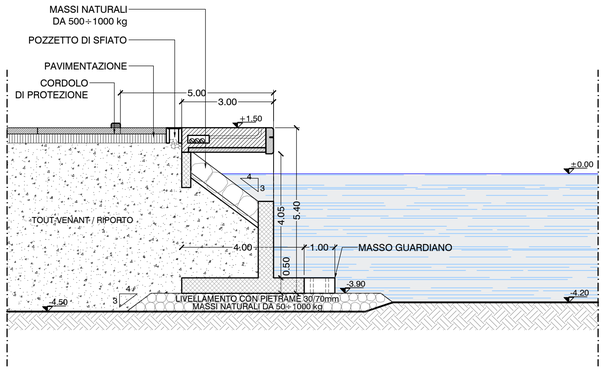

PIANTA CHIAVE

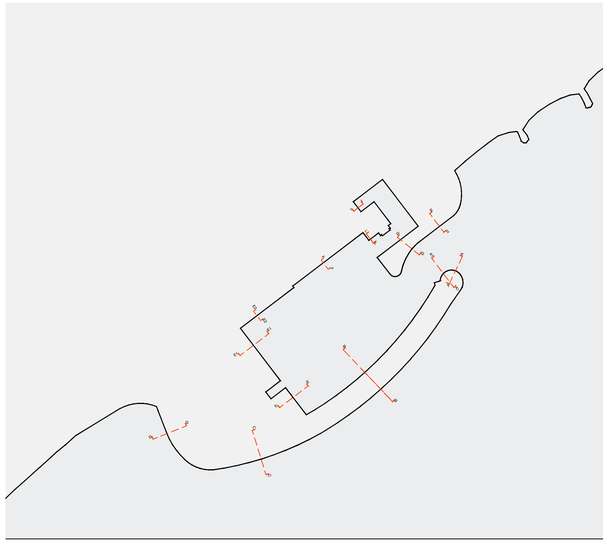

BANCHINA AREA CANTIERE
SEZIONE E2-E2 *SCALA 1:100*

SCOGLIERA DI RIVA
SEZIONE F-F *SCALA 1:100*

DIGA DI SOTTOFLUTTO
SEZIONE G-G *SCALA 1:100*

COMMITTENTE:

RODRIQUEZ
CANTIERI NAVALI S.P.A.
VIA S. RAINERI 22
98122 MESSINA
Società soggetta all'attività di direzione e coordinamento di IMMSI S.p.A.

PROGETTO URBANISTICO
E ARCHITETTONICO:

ING. MICHELE MINISTERI
ARCH. VITTORIO GRATTAROLA
ARCH. PAOLO BANDINI

PROGETTO IDRAULICO
MARITTIMO:

ACQUA TECNO
ING. PAOLO TURBOLENTE

Dott. Ing. PAOLO TURBOLENTE — Ordine Ingegneri Roma n° 16715

Rodriquez Cantieri Navali SpA
Amministratore Delegato
Livia Corghi

Dott. Ing. MICHELE MINISTERI — Iscritto all' Albo di Messina Matric. 868


Ordine degli Architetti di Genova — Vittorio Grattarola n° 1348 — La Spezia

Regione Liguria
Provincia di Savona
Comune di Pietra Ligure

S.U.A. Strumento urbanistico attuativo di approvazione regionale L. 24 / 87

D.P.R. 509/97
Decr. Min. Trasporti e Navigazione 14.04.98
Conf. Servizi L. 241/90 e s.m.i.

PROGETTO PER LA TRASFORMAZIONE URBANISTICA DEI CANTIERI NAVALI RODRIQUEZ IN UN PORTO TURISTICO CON ANNESSE STRUTTURE PUBBLICHE, RICETTIVE, RESIDENZIALI E PRODUTTIVE

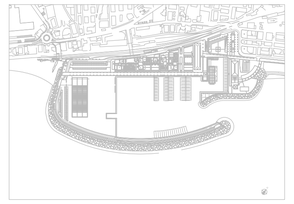

PROGETTO DEFINITIVO

OPERE MARITTIME

Sezioni tipo EE-FF-GG

OPERA	FASE	SETTORE	TAVOLA N°	REV	FILE
OA	PD	OM	D06	1	

Rif. Dis.	Data	Rev.	DESCRIZIONE	SCALA
	AGOSTO 2013	1	SOSTITUISCE LA TAVOLA REV. 0 PER OTTEMPERANZA ALLE PRESCRIZIONI	
	GIUGNO 2012	0		1:100