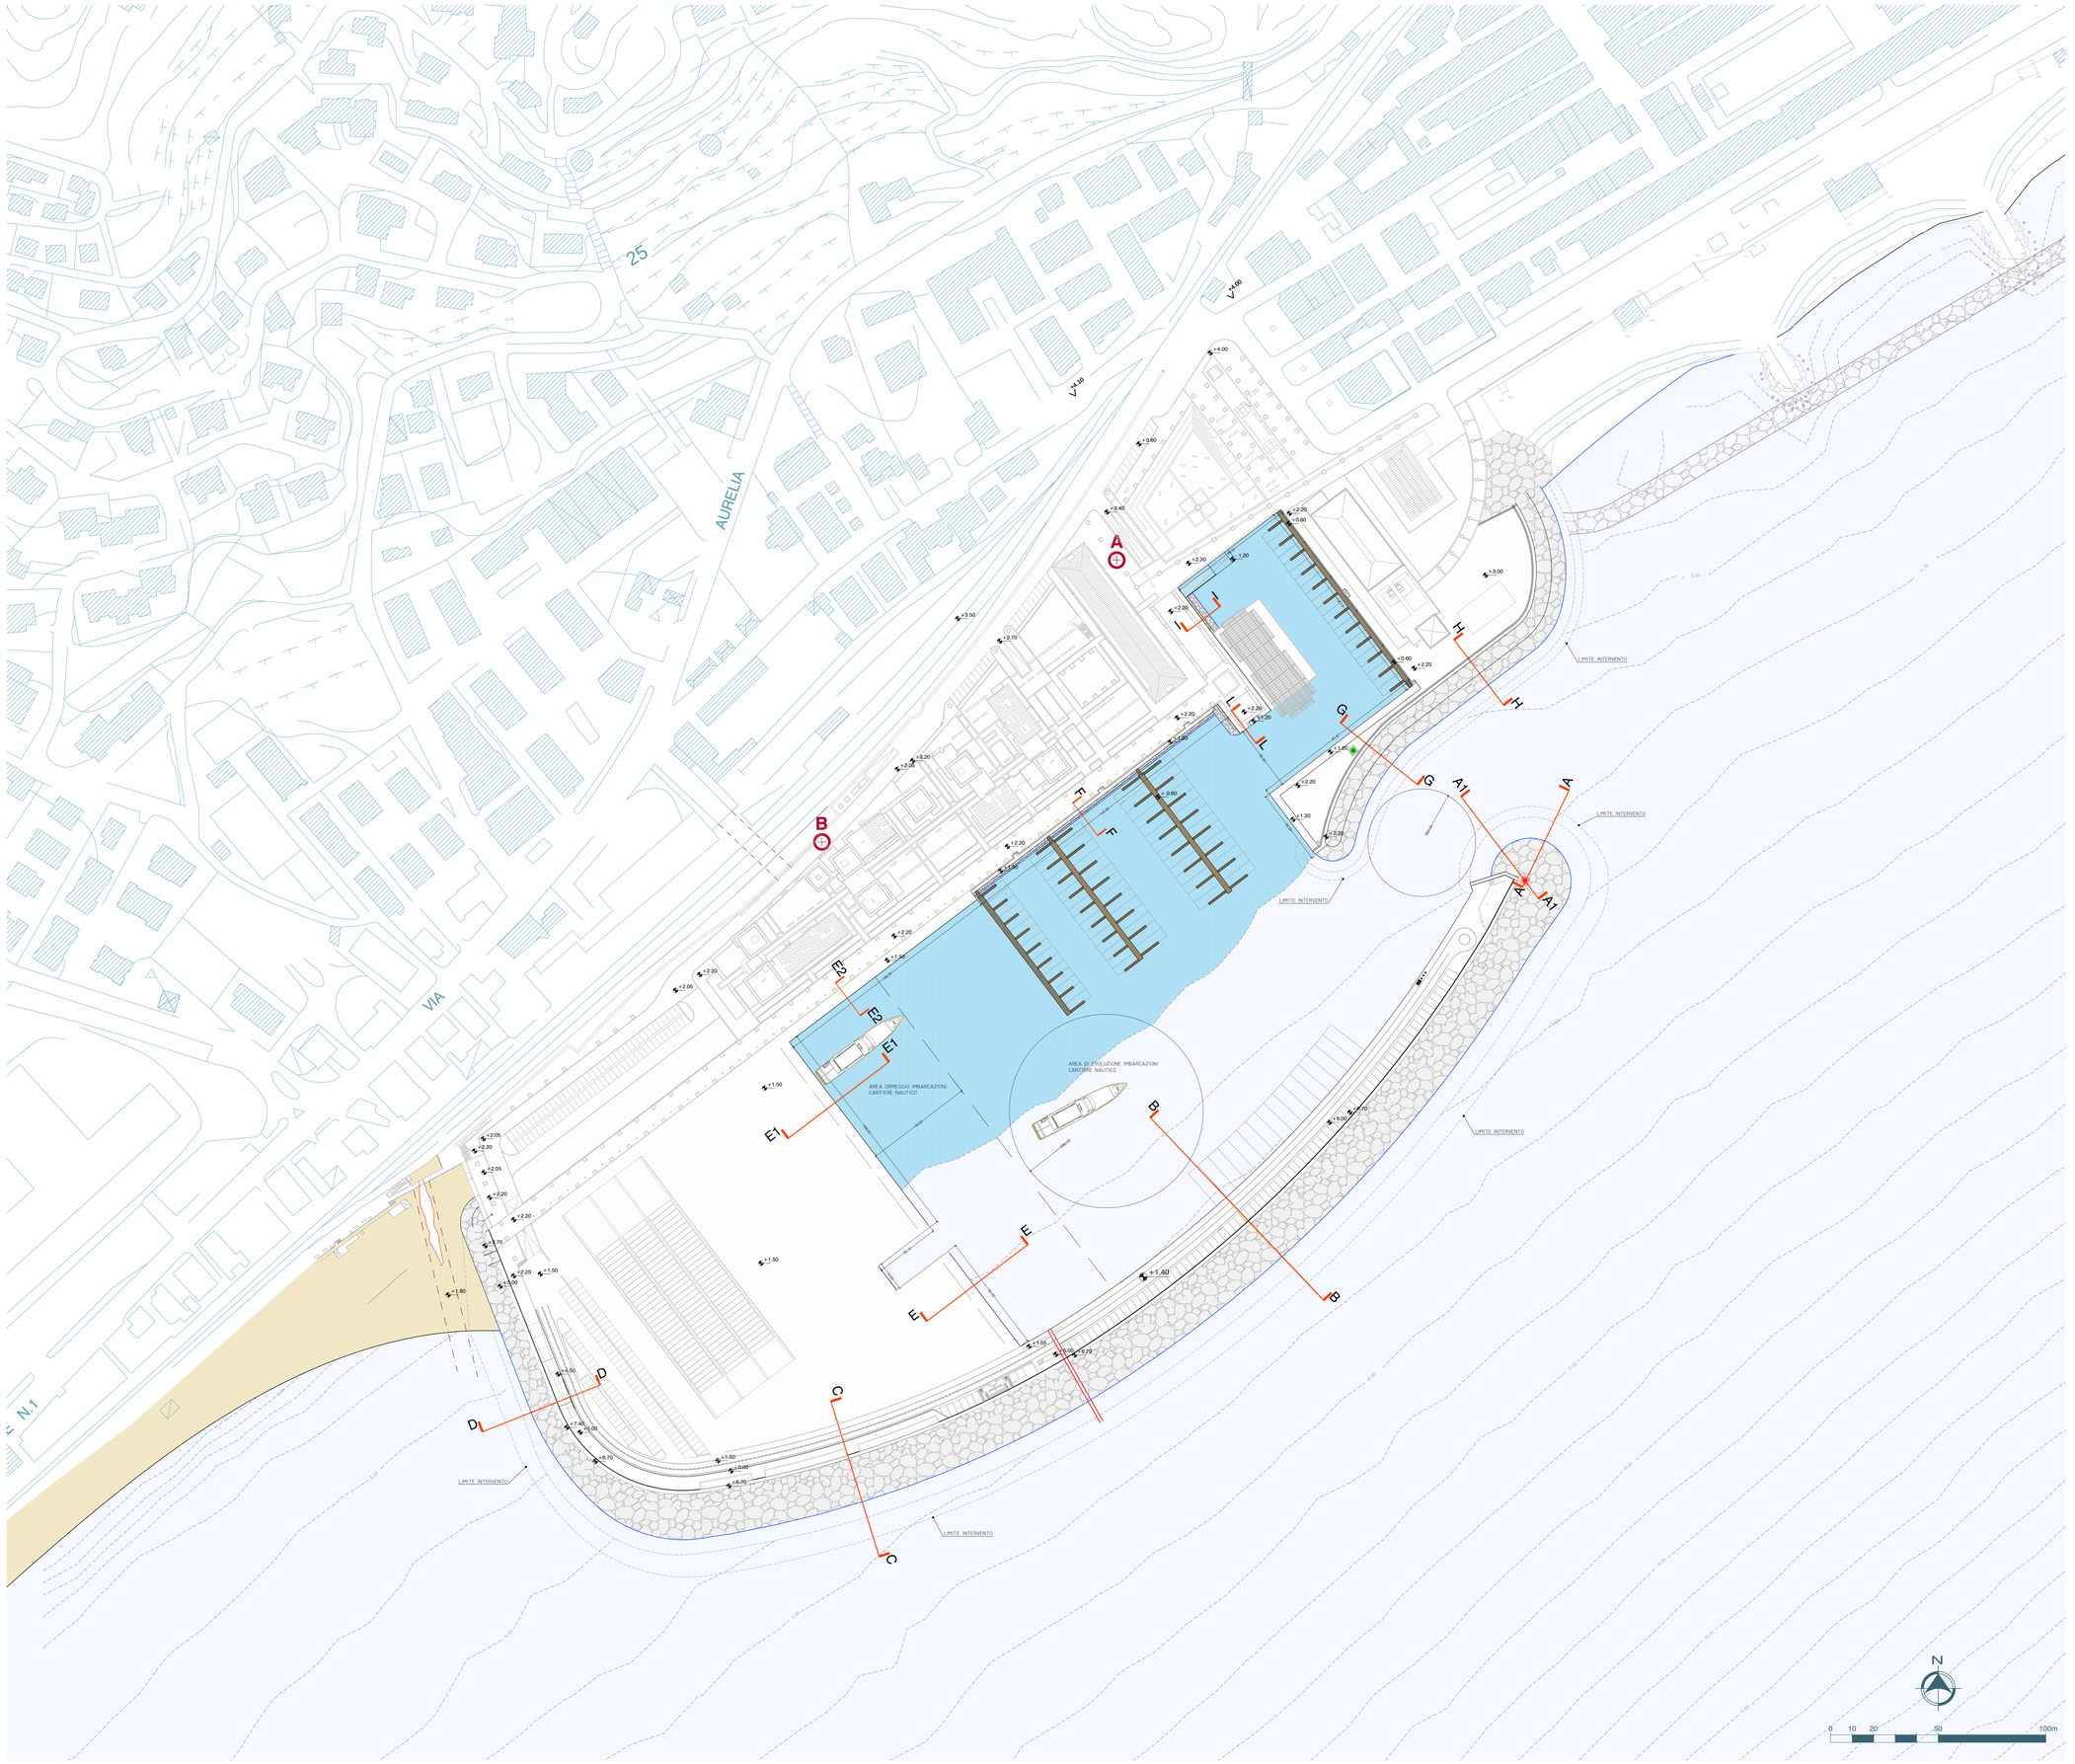


POSTI BARCA *da Diporto*		
Categoria	Dimensioni	Numero
A	12.00x4.25	54
B	15.00x4.75	42
C	20.00x6.00	16
	Totale	**112**

Datum orizzontale: *WGS 1984*
Proiezione: *WGS 1984 UTM fuso 32 N*
Datum verticale: *Dati riferiti alla quota riportata sulla monografia n° 092619 della rete IGM95.*
Correzione di marea: *Correzione ottenuta utilizzando i dati di marea (calcolati con media pesata) della Rete Mareografica Nazionale per il Porto di Savona e per il Porto di Genova.*

Punto IGM95 (Centrino metallico infisso sul cordolo in c.a. posto tra la rampa per disabili e l'accesso al molo)
N: 4888683.68
E: 442970.02

COMMITTENTE:

RODRIQUEZ
CANTIERI NAVALI S.P.A.
VIA S. RAINERI 22
98122 MESSINA
Società soggetta all'attività di direzione e coordinamento di IMMSI S.p.A.

PROGETTO URBANISTICO
E ARCHITETTONICO:

ING. MICHELE MINISTERI
ARCH. VITTORIO GRATTAROLA
ARCH. PAOLO BANDINI

PROGETTO IDRAULICO
MARITTIMO:

ACQUA TECNO
ING. PAOLO TURBOLENTE

Rodriquez Cantieri Navali SpA
Amministratore Delegato
Livia Corghi

Regione Liguria
Provincia di Savona
Comune di Pietra Ligure

S.U.A. Strumento urbanistico attuativo di approvazione regionale L. 24 / 97

D.P.R. 509/97.
Decr. Min. Trasporti e Navigazione 14.04.98
Conf. Servizi L. 241/90 e s.m.i.

PROGETTO PER LA TRASFORMAZIONE URBANISTICA DEI CANTIERI NAVALI RODRIQUEZ IN UN PORTO TURISTICO CON ANNESSE STRUTTURE PUBBLICHE, RICETTIVE, RESIDENZIALI E PRODUTTIVE

PROGETTO DEFINITIVO

OPERE MARITTIME
Planimetria di progetto
aree di manovra imbarcazioni
cantiere nautico

OPERA	FASE	SETTORE	TAVOLA N°	REV	FILE
OA	PD	OM	- -	1	

Rif. Dis.	Data	Rev.	DESCRIZIONE	SCALA
	AGOSTO 2013	1	SOSTITUISCE LA TAVOLA REV. 0 PER OTTEMPERANZA ALLE PRESCRIZIONI	1:1000
	GIUGNO 2012	0		