



SEZIONE L1 SCALA 1:200

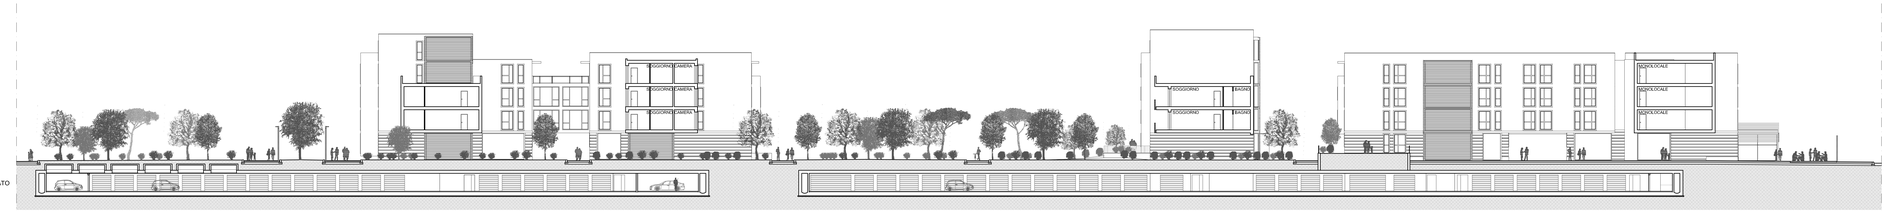


SEZIONE L2 SCALA 1:200




SEZIONE T1 SCALA 1:200




SEZIONE T2 SCALA 1:200




SEZIONE T3 SCALA 1:200




SEZIONE T4 SCALA 1:200




SEZIONE T5 SCALA 1:200




SEZIONE T6 SCALA 1:200




SEZIONE T7 SCALA 1:200



COMMITTENTE:

RODRIQUEZ CANTIERI NAVALI S.P.A.
Via S. Rainerio 22
56121 MESSINA
tel.090 6961111 - fax 090 6961222

PROGETTO URBANISTICO E ARCHITETTONICO:

ING. MICHELE MINISTERI
ARCH. VITTORIO GRATTAROLA
ARCH. PAOLO BANDINI

PROGETTO IDRAULICO MARITTIMO:

ING. PAOLO TURRA DATE

TECNO

Rodriquez Cantieri Navali SpA
Amministratore Delegato
Luisa Cogni

*Regione Liguria*
*Provincia di Savona*
*Comune di Pietra Ligure*

*S.U.A. Strumento urbanistico attuativo*
*di approvazione regionale L. 24 / 87*

*D.P.R. 509/97*
*Decr. Min. Trasporti e Navigazione 14.04.98*
*Conf. Servizi L. 241/90 e s.m.i.*

# PROGETTO PER LA TRASFORMAZIONE URBANISTICA DEI CANTIERI NAVALI RODRIQUEZ IN UN PORTO TURISTICO CON ANNESSE STRUTURE PUBBLICHE, RICETTIVE, RESIDENZIALI E PRODUTTIVE

PROGETTO DEFINITIVO

## PROGETTO URBANISTICO E ARCHITETTONICO

Edifici nuova costruzione
Progetto
Sezioni - Prospetti interni

| OPERA | FASE | SETTORE | TAVOLA N° | REV | FILE |
|---|---|---|---|---|---|
| OA | PD | AR | C108 | 0 | DWG |

| Rif. Dis. | Data | Rev. | DESCRIZIONE | SCALA |
|---|---|---|---|---|
| | GIUGNO 2012 | 0 | | 1:200 |