


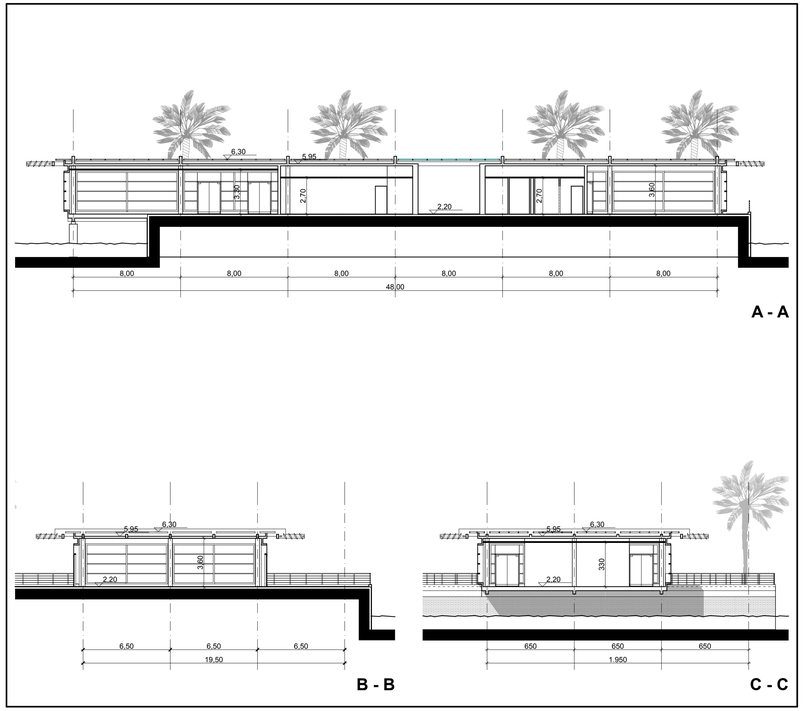



SEZIONI scala 1:200

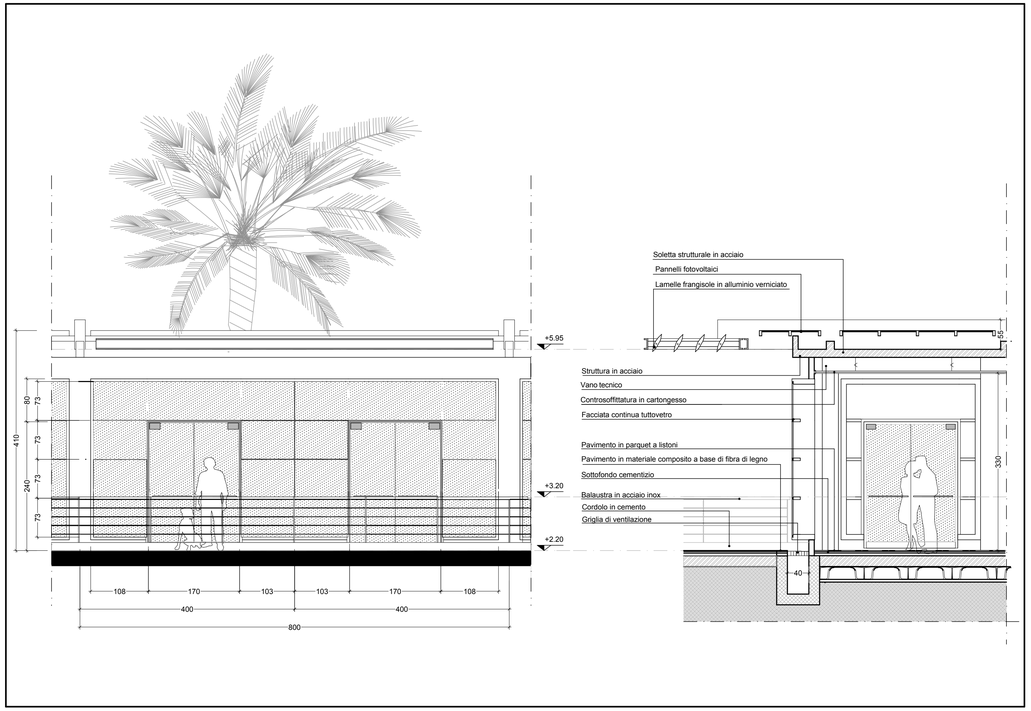


DETTAGLI scala 1:50

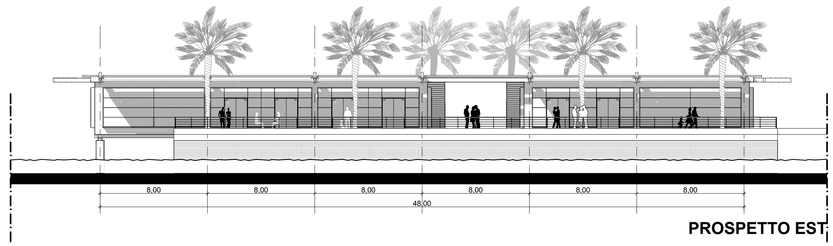


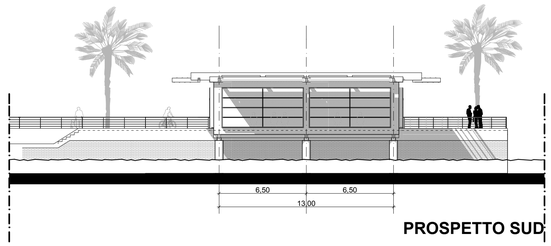

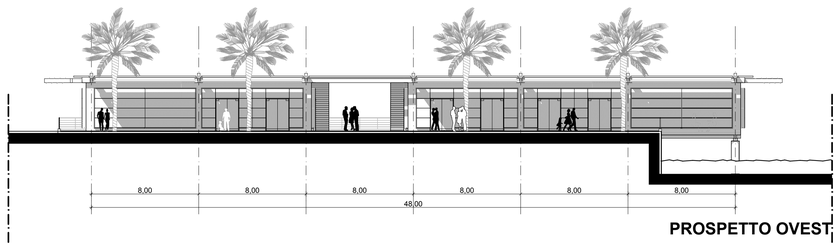

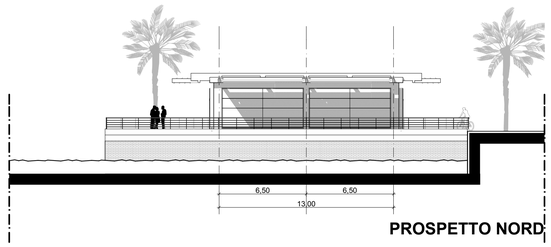

PROSPETTI scala 1:200

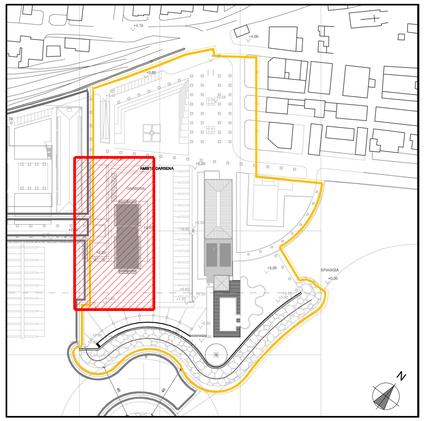

COMMITTENTE:

RODRIQUEZ
CANTIERI NAVALI S.P.A.
VIA S. RAINERI 22
95122 MESSINA
Società soggetta all'attività di direzione e coordinamento di IMMSI S.p.A.

PROGETTO URBANISTICO E ARCHITETTONICO:

ING. MICHELE MINISTERI
ARCH. VITTORIO GRATTAROLA
ARCH. PAOLO BANDINI

PROGETTO IDRAULICO MARITTIMO:

ACQUA TECNO
ING. PAOLO TURBOLENTE

Rodriquez Cantieri Navali SpA
Amministratore Delegato
Luca Coghi

ING. MICHELE MINISTERI
Iscritto all'Albo di Sezione A
Settore A, B, C
Matr. 808
MESSINA

Regione Liguria
Provincia di Savona
Comune di Pietra Ligure
S.U.A. Strumento urbanistico attuativo
di approvazione regionale L. 24 / 87
D.P.R. 509/97
Decr. Min. Trasporti e Navigazione 14.04.98
Conf. Servizi L. 241/90 e s.m.i.

PROGETTO PER LA TRASFORMAZIONE URBANISTICA DEI CANTIERI NAVALI RODRIQUEZ IN UN PORTO TURISTICO CON ANNESSE STRUTTURE PUBBLICHE, RICETTIVE, RESIDENZIALI E PRODUTTIVE



PROGETTO DEFINITIVO

PROGETTO URBANISTICO E ARCHITETTONICO

PROGETTO
Ristorante Darsena
Prospetti - Sezioni - Dettagli

OPERA	FASE	SETTORE	TAVOLA N°	REV	FILE
OA	PD	AR	D202	0	

Rif. Dis.	Data	Rev.	DESCRIZIONE	SCALA
	GIUGNO 2012	0		1:200 / 1:50