
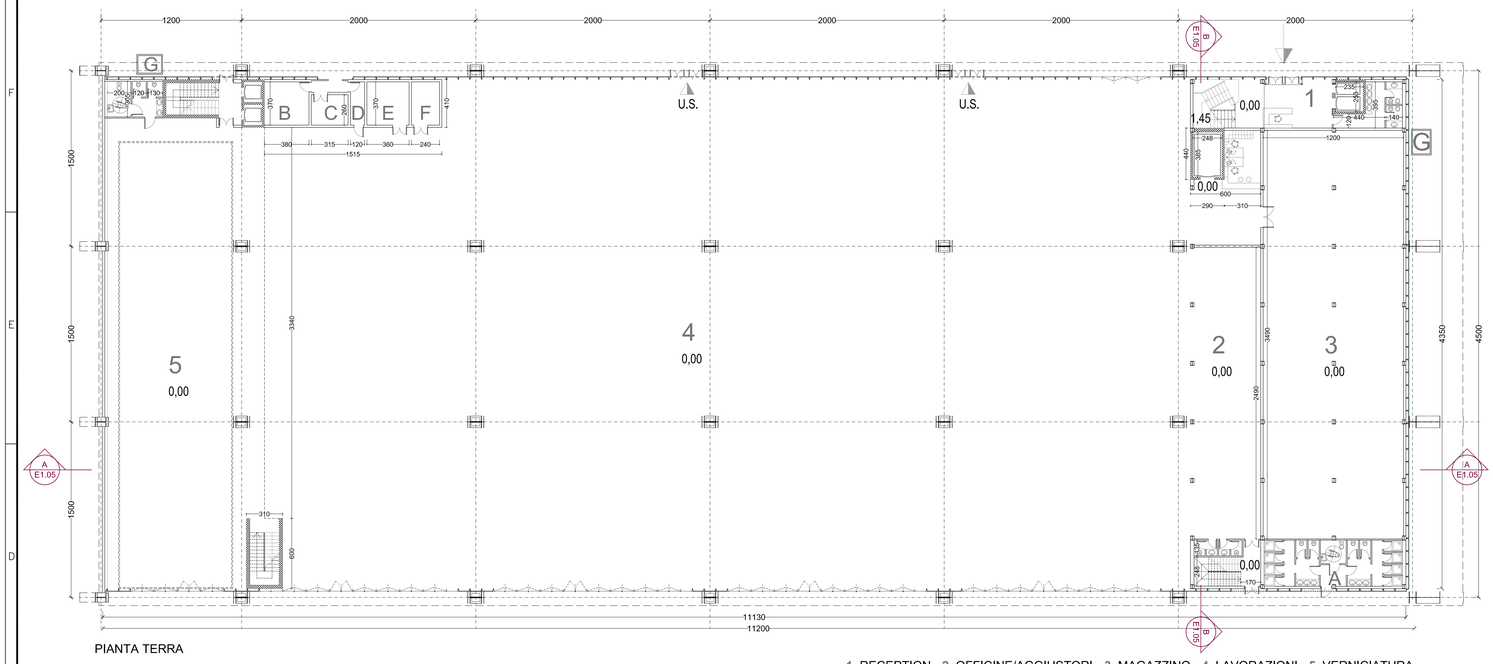



PIANTA TERRA

1. RECEPTION - 2. OFFICINE/AGGIUSTORI - 3. MAGAZZINO - 4. LAVORAZIONI - 5. VERNICIATURA
A. SERVIZI IGIENICI PORTO - B. LOCALE TECNICO (CALDAIA/ A.C.S.) - C. VANO ENEL - D. VANO MISURE - E. VANO UTENTE - F. LOCALE INVERTER - G. POMPE DI CALORE

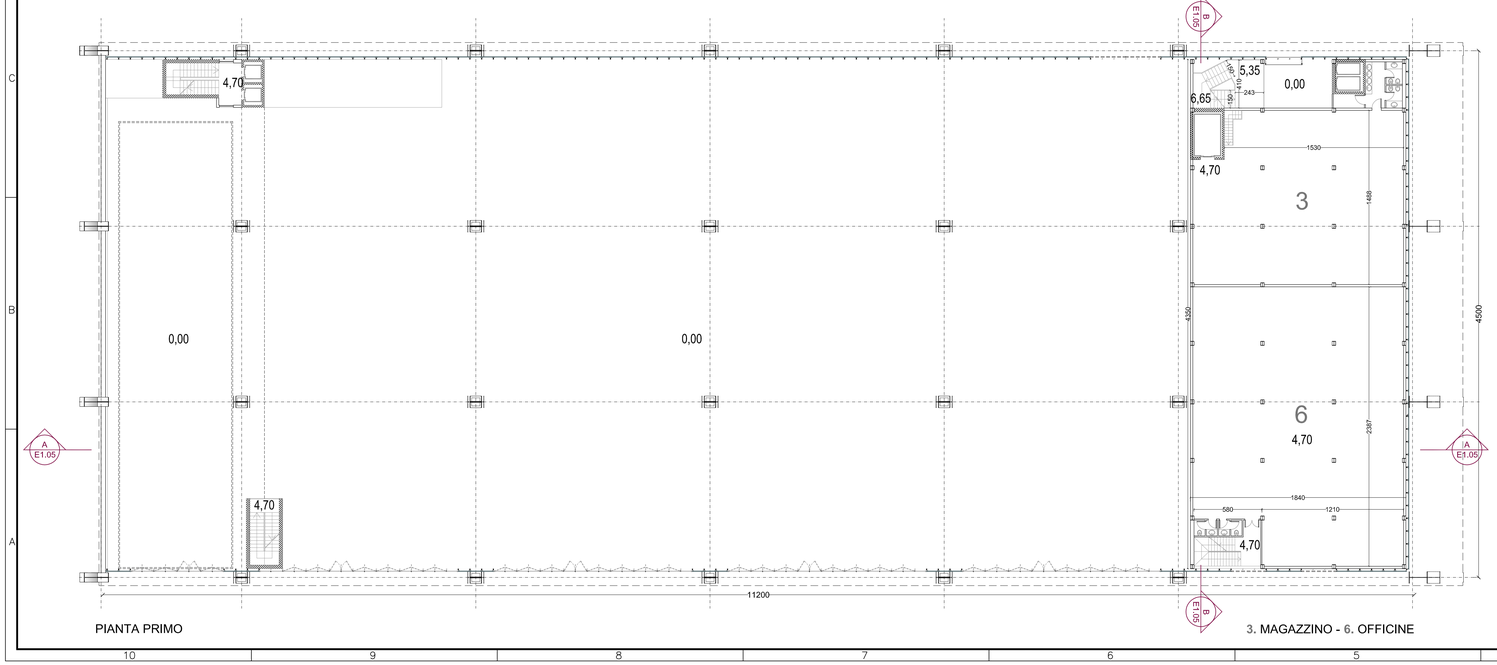


PIANTA PRIMO


3. MAGAZZINO - 6. OFFICINE

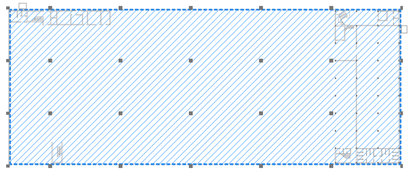


PIANO TERRA
SUPERFICIE LORDA UTILE: 4,890mq

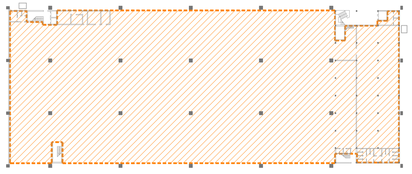

PIANO TERRA
SUPERFICIE AGIBILE: 4.670mq

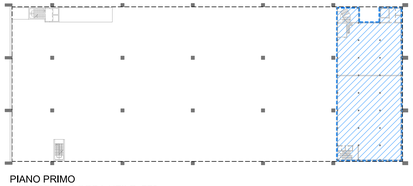

PIANO PRIMO
SUPERFICIE LORDA UTILE: 776mq

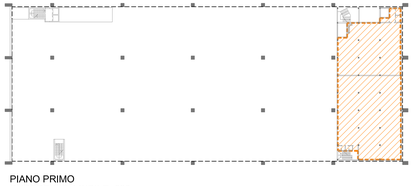

PIANO PRIMO
SUPERFICIE AGIBILE: 690mq

COMMITTENTE:

RODRIQUEZ
CANTIERI NAVALI S.P.A.
VIA S. RAINERI 22
95122 MESSINA
Società soggetta all'attività di direzione e coordinamento di IMMSI S.p.A.

PROGETTO URBANISTICO E ARCHITETTONICO:

ING. MICHELE MINISTERI
ARCH. VITTORIO GRATTAROLA
ARCH. PAOLO BANDINI

PROGETTO IDRAULICO MARITTIMO:

ACQUA TECNO
ING. PAOLO TURBOLENTE

Rodriquez Cantieri Navali SpA
Amministratore Delegato
Livia Corghi

ING. MICHELE MINISTERI
Iscritto all'Albo di Messina dal n. 848
MESSINA

Regione Liguria
Provincia di Savona
Comune di Pietra Ligure

S.U.A. Strumento urbanistico attuativo di approvazione regionale L. 24 / 97
D.P.R. 509/97
Decr. Min. Trasporti e Navigazione 14.04.98
Conf. Servizi L. 241/90 e s.m.i.

PROGETTO PER LA TRASFORMAZIONE URBANISTICA DEI CANTIERI NAVALI RODRIQUEZ IN UN PORTO TURISTICO CON ANNESSE STRUTTURE PUBBLICHE, RICETTIVE, RESIDENZIALI E PRODUTTIVE



PROGETTO DEFINITIVO

PROGETTO URBANISTICO E ARCHITETTONICO

Cantiere Navale
Progetto
Pianta piano terra e primo

OPERA	FASE	SETTORE	TAVOLA N°	REV	FILE
OA	PD	AR	E102	0	Dwg

Rif. Dis.	Data	Rev.	DESCRIZIONE	SCALA
	GIUGNO 2012	0		1:200