

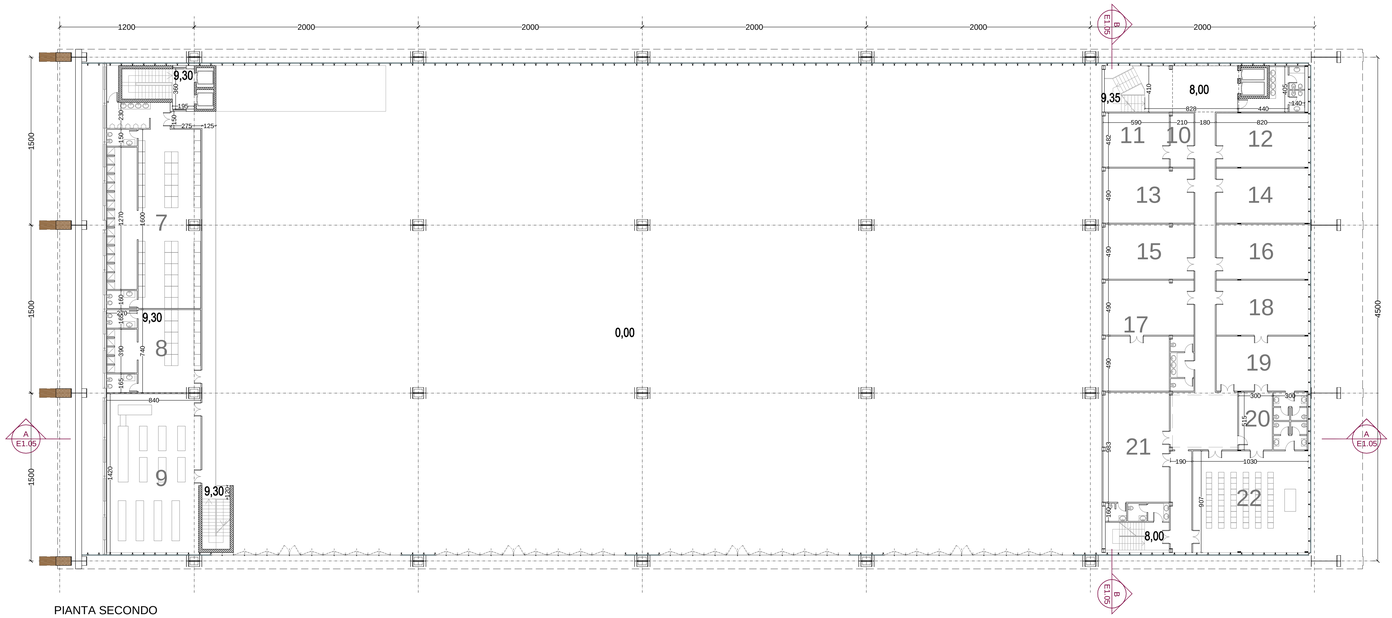


PIANTA SECONDO


7. SPOGLIATOI UOMINI - 8. SPOGLIATOI DONNE - 9. MENSA/LOCALI SINDACALI - 10. SALOTTO/ATTESA - 11. SEGRETERIA - 12.UFFICIO DEL PERSONALE - 13/15. UFFICIO ACQUISTI
14. AMMINISTRAZIONE - 16. DIRETTORE AMMINISTRATIVO - 17. UFFICIO COMMERCIALE - 18. DIREZIONE - 19. PRANZO/RIUNIONI - 20. OFFICE - 21. DIREZIONE TECNICA
22. CONFERENZE/PROIEZIONI - 23. UFFICIO TECNICO

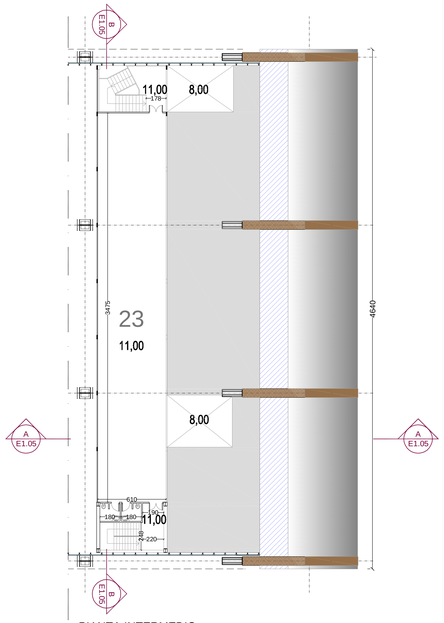


PIANTA INTERMEDIO

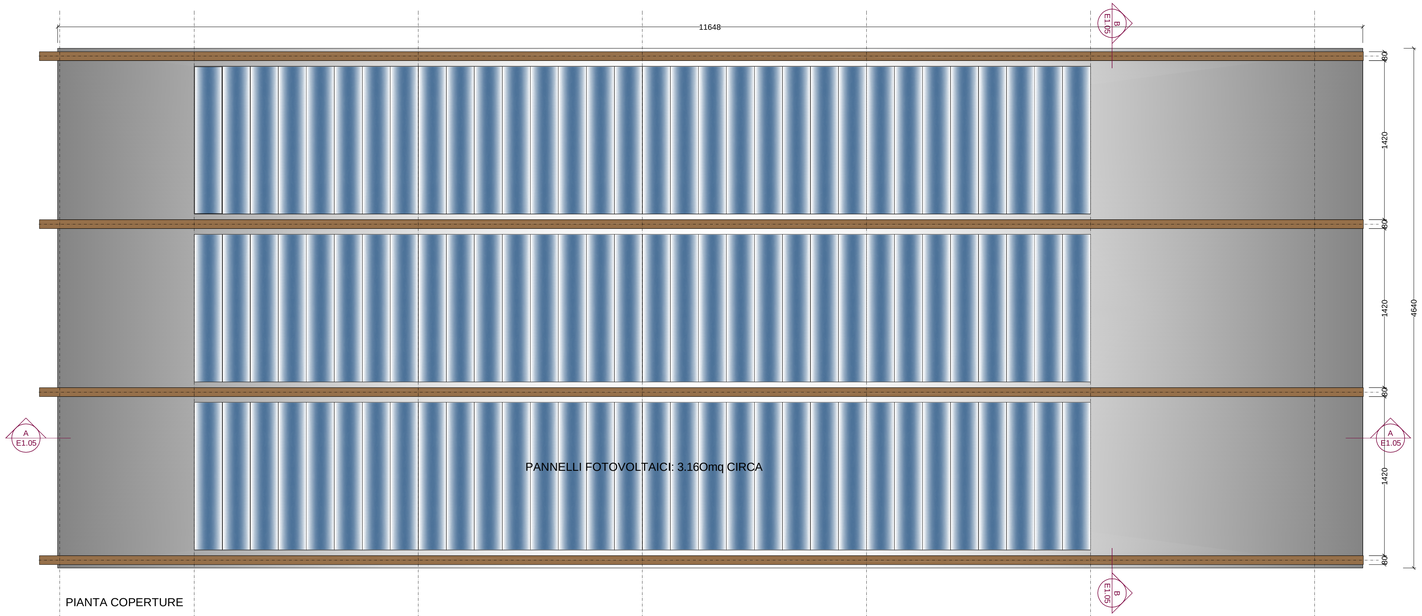


PIANTA COPERTURE

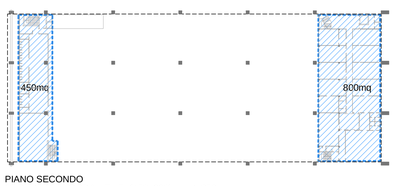


PIANO SECONDO
SUPERFICIE LORDA UTILE: (450+800)mq= 1.250mq

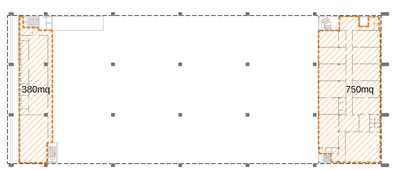

PIANO SECONDO
SUPERFICIE AGIBILE: (380+750)mq= 1.130mq

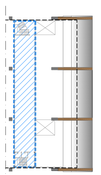

PIANO INTERMEDIO
SUPERFICIE LORDA UTILE: 275mq

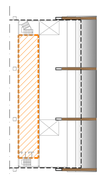

PIANO INTERMEDIO
SUPERFICIE AGIBILE: 215mq

CANTIERE NAVALE	SUPERFICIE LORDA
P. TERRA	4890 MQ
P. PRIMO	776 MQ
P. SECONDO	1250 MQ
P. INTERMEDIO	275 MQ
COMPLESSIVA	7.191 MQ

TABELLA RIASSUNTIVA SUPERFICIE LORDA

CANTIERE NAVALE	SUPERFICIE AGIBILE
P. TERRA	4670 MQ
P. PRIMO	690 MQ
P. SECONDO	1130 MQ
P. INTERMEDIO	215 MQ
COMPLESSIVA	6.705 MQ

TABELLA RIASSUNTIVA SUPERFICIE AGIBILE

COMMITTENTE:

RODRIQUEZ
CANTIERI NAVALI S.P.A.
VIA S. RAINERI 22
95122 MESSINA
Società soggetta all'attività di direzione e coordinamento di IMMSI S.p.A.

PROGETTO URBANISTICO
E ARCHITETTONICO:

ING. MICHELE MINISTERI
ARCH. VITTORIO GRATTAROLA
ARCH. PAOLO BANDINI

PROGETTO IDRAULICO
MARITTIMO:

ACQUA TECNO
ING. PAOLO TURBOLENTE

Rodriquez Cantieri Navali SpA
Amministratore Delegato
Licia Corghi

ING. MICHELE MINISTERI
Iscritto all'Albo di Messina
Sez. A
Settore civile e ambientale
n. 1016

Regione Liguria
Provincia di Savona
Comune di Pietra Ligure

S.U.A. Strumento urbanistico attuativo
di approvazione regionale L. 24 / 87

D.P.R. 509/97
Decr. Min. Trasporti e Navigazione 14.04.98
Conf. Servizi L. 241/90 e s.m.i.

PROGETTO PER LA TRASFORMAZIONE URBANISTICA DEI CANTIERI NAVALI RODRIQUEZ IN UN PORTO TURISTICO CON ANNESSE STRUTTURE PUBBLICHE, RICETTIVE, RESIDENZIALI E PRODUTTIVE



PROGETTO DEFINITIVO

PROGETTO URBANISTICO E ARCHITETTONICO

Cantiere Navale
Progetto
Pianta piano secondo, intermedio e coperture

OPERA	FASE	SETTORE	TAVOLA N°	REV	FILE
OA	PD	AR	E103	0	Dwg

Rif. Dis.	Data	Rev.	DESCRIZIONE	SCALA
	GIUGNO 2012	0		1:200