




PROSPETTO OVEST

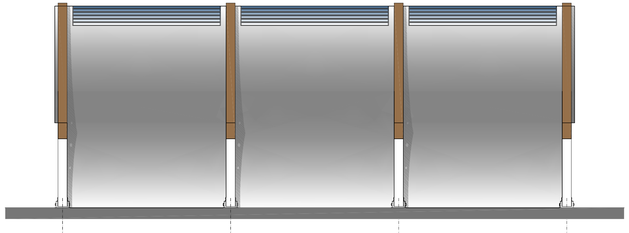

PROSPETTO SUD

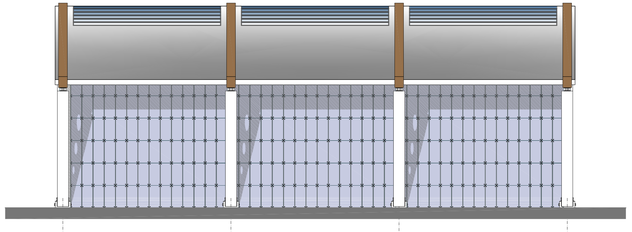

PROSPETTO NORD

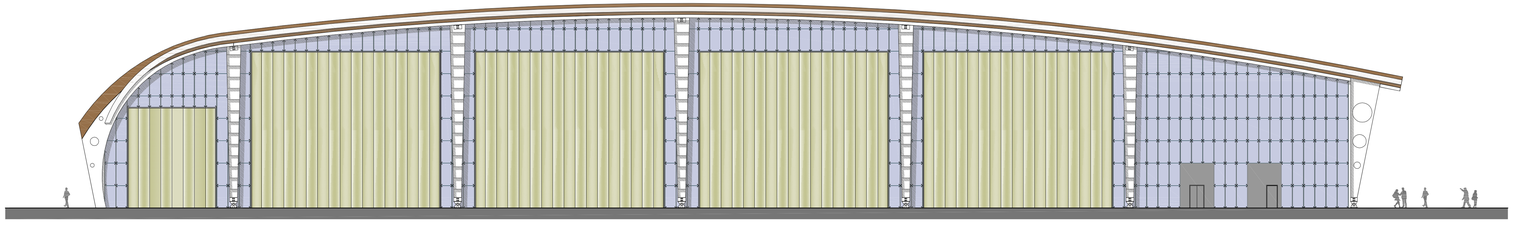

PROSPETTO EST

COMMITTENTE:

RODRIQUEZ
CANTIERI NAVALI S.P.A.
Via S. RANIERI 22
95122 MESSINA
Società soggetta all'attività di direzione e coordinamento di IMMSI S.p.A.

PROGETTO URBANISTICO
E ARCHITETTONICO:

ING. MICHELE MINISTERI
ARCH. VITTORIO GRATTAROLA
ARCH. PAOLO BANDINI

PROGETTO IDRAULICO
MARITTIMO:

ACQUA
TECNO
ING. PAOLO TURBOLENTE

Rodriquez Cantieri Navali SpA
Amministratore Delegato
Livia Corghi

Dott. Ing. MICHELE MINISTERI
Iscritto all'Albo di Messina
Sez. A
n.Reg. 868
MESSINA

Regione Liguria
Provincia di Savona
Comune di Pietra Ligure

S.U.A. Strumento urbanistico attuativo
di approvazione regionale L. 24 / 87

D.P.R. 509/97
Decr. Min. Trasporti e Navigazione 14.04.98
Conf. Servizi L. 241/90 e s.m.i.

PROGETTO PER LA TRASFORMAZIONE URBANISTICA DEI CANTIERI NAVALI RODRIQUEZ IN UN PORTO TURISTICO CON ANNESSE STRUTTURE PUBBLICHE, RICETTIVE, RESIDENZIALI E PRODUTTIVE



PROGETTO DEFINITIVO

PROGETTO URBANISTICO E ARCHITETTONICO

Cantiere Navale
Progetto
Prospetti Sud, Nord, Est, Ovest

OPERA	FASE	SETTORE	TAVOLA N°	REV	FILE
OA	PD	AR	E104	0	Dwg

Rif. Dis.	Data	Rev.	DESCRIZIONE	SCALA
	GIUGNO 2012	0		1:200