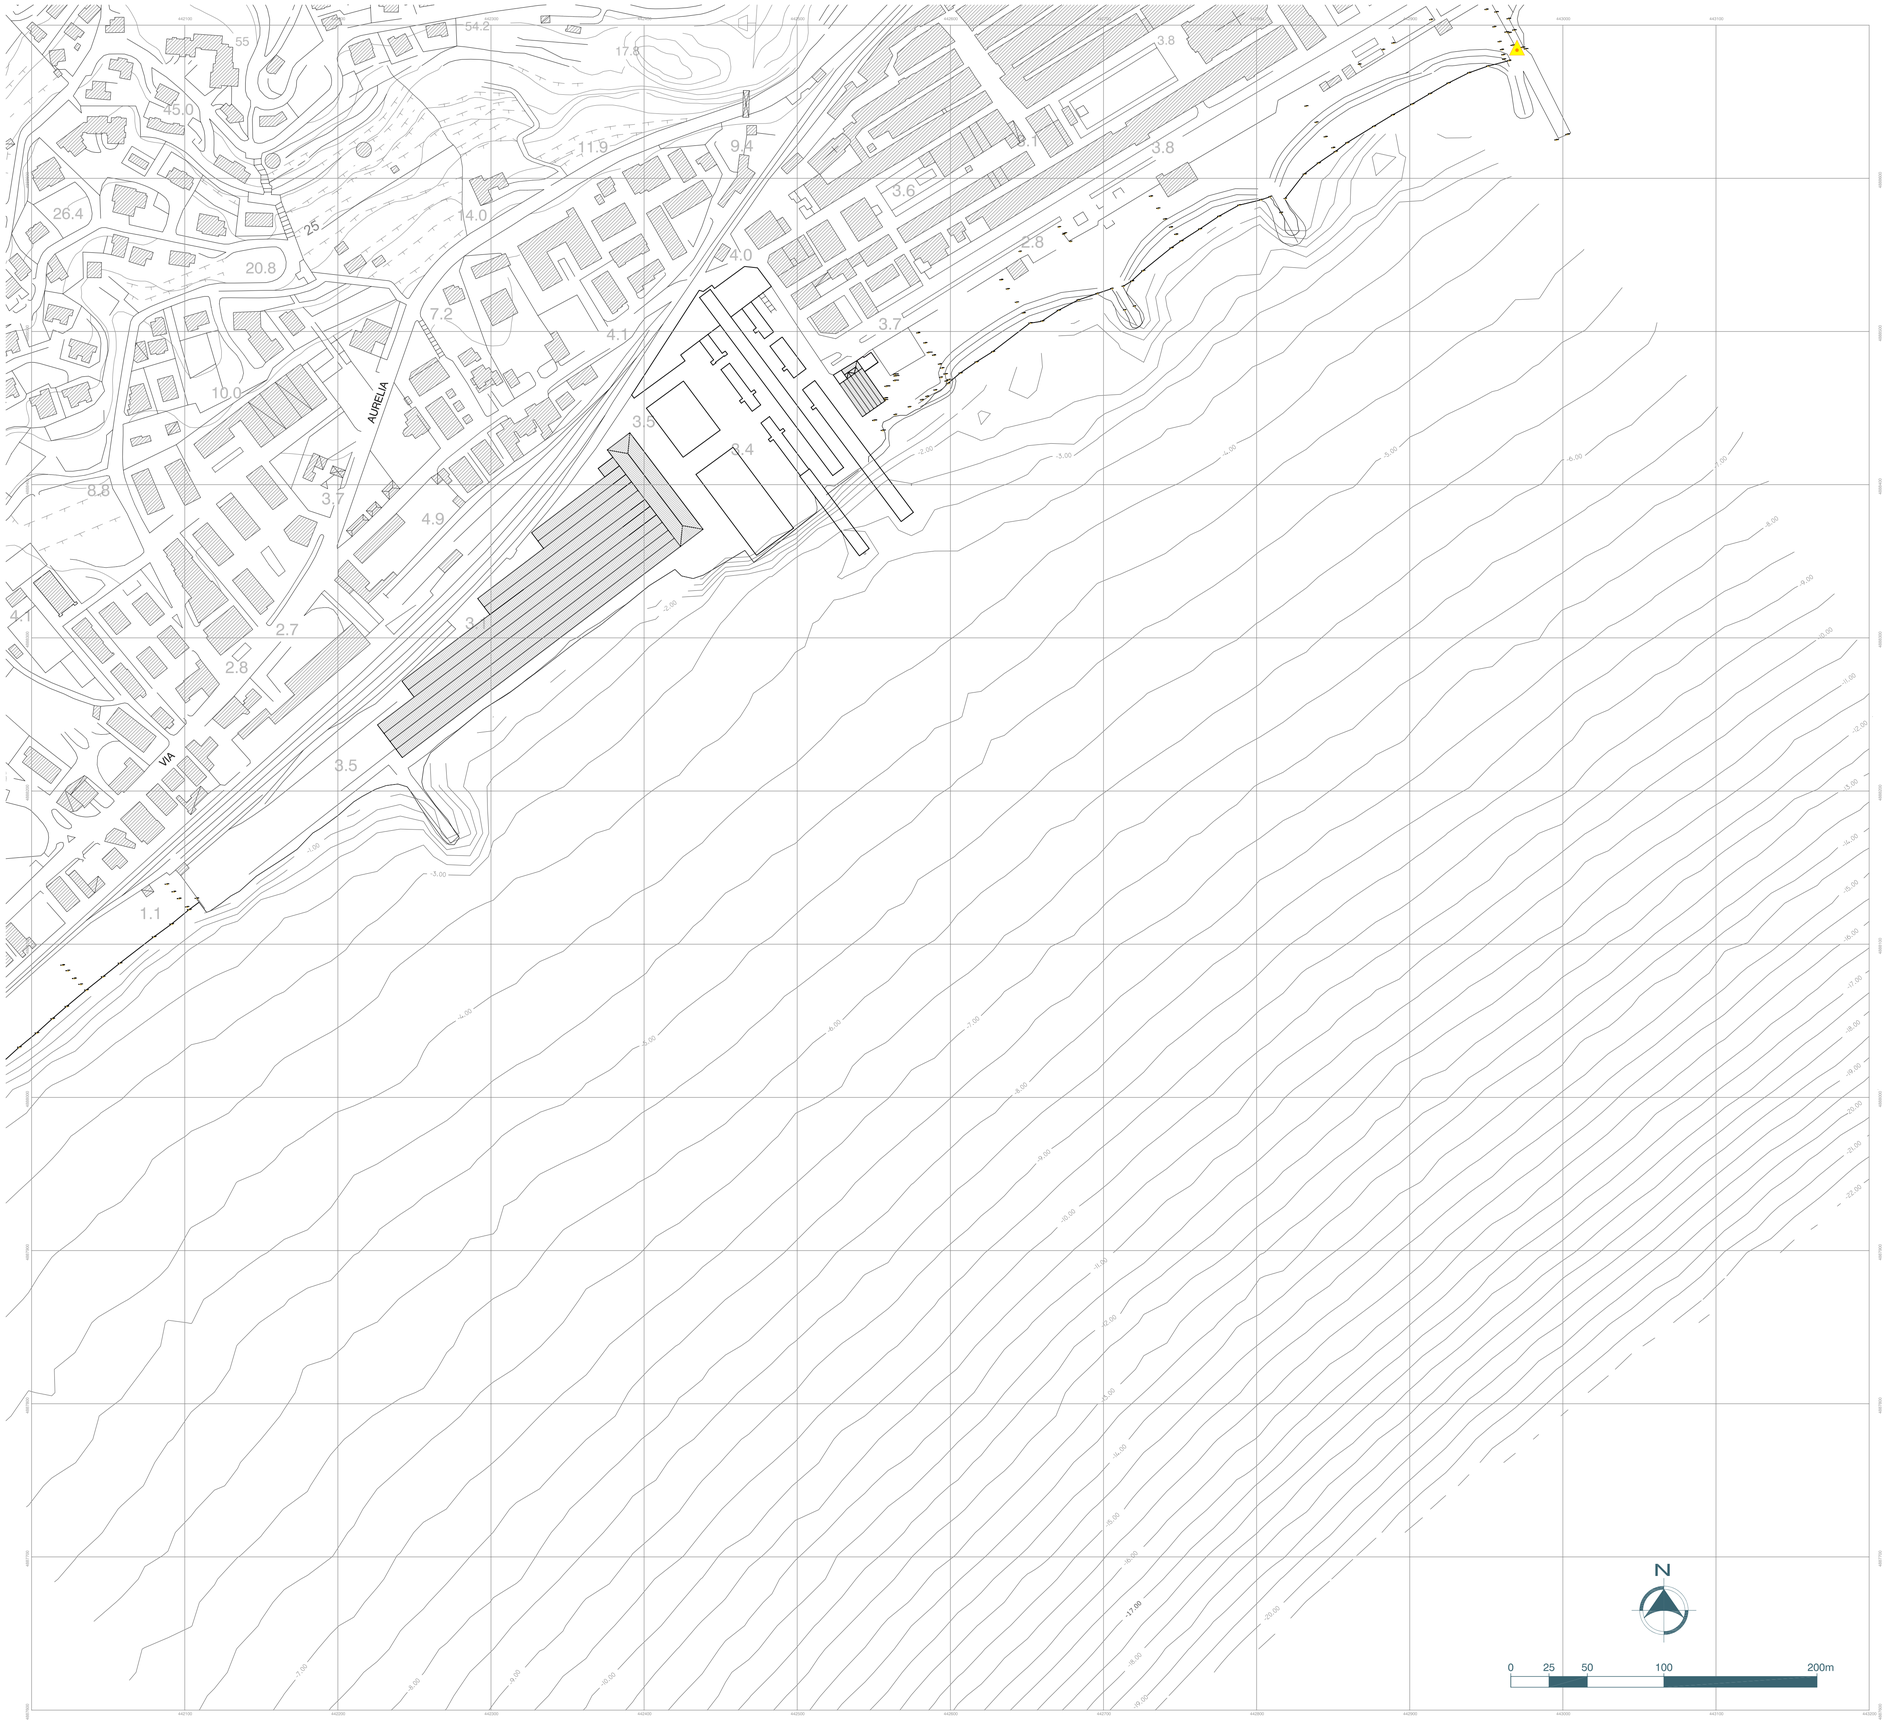


Datum orizzontale: *WGS 1984*

Proiezione: *WGS 1984 UTM fuso 32 N*

Datum verticale: *Dati riferiti alla quota riportata sulla monografia n° 092619 della rete IGM95*

Correzione di marea: *Correzione ottenuta utilizzando i dati di marea (calcolati con media pesata) della Rete Mareografica Nazionale per il Porto di Savona e per il Porto di Genova.*

Punto IGM95 (Centrino metallico infisso sul cordolo in c.a. posto tra la rampa per disabili e l'accesso al molo)
N: 4888683.68
E: 442970.02

COMMITTENTE:

RODRIQUEZ
CANTIERI NAVALI S.P.A.
VIA S. RAINERI 22
95122 MESSINA
Società soggetta all'attività di direzione e coordinamento di IMMSI S.p.A.

PROGETTO URBANISTICO E ARCHITETTONICO:

ING. MICHELE MINISTERI
ARCH. VITTORIO GRATTAROLA
ARCH. PAOLO BANDINI

PROGETTO IDRAULICO MARITTIMO:

ACQUA TECNO
ING. PAOLO TURBOLENTE

ING. PAOLO TURBOLENTE ORDINE INGEGNERI ROMA N° 16715


Rodriquez Cantieri Navali SpA
Amministratore Delegato
Lizia Corghi

Regione Liguria
Provincia di Savona
Comune di Pietra Ligure

S.U.A. Strumento urbanistico attuativo di approvazione regionale L. 24 / 87

D.P.R. 509/97
Decr. Min. Trasporti e Navigazione 14.04.98
Conf. Servizi L. 241/90 e s.m.i.

PROGETTO PER LA TRASFORMAZIONE URBANISTICA DEI CANTIERI NAVALI RODRIQUEZ IN UN PORTO TURISTICO CON ANNESSE STRUTTURE PUBBLICHE, RICETTIVE, RESIDENZIALI E PRODUTTIVE

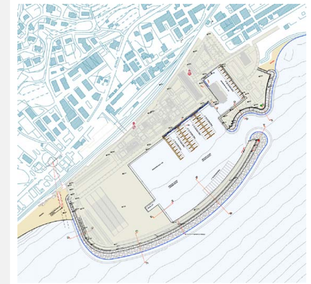

PROGETTO DEFINITIVO OO.MM.

Planimetria stato attuale

COMMESSA	OPERA	FASE	SETTORE	TAVOLA N°	REV	FILE
A21659	OA	PD	OM	D02	0	
GIUGNO 2012	0					1:2.000
Rif. Dis. / Data	Rev.	DESCRIZIONE				SCALA