

DIGA DI SOPRAFLUTTO - SEZIONE TIPO C-C
SCALA 1:100

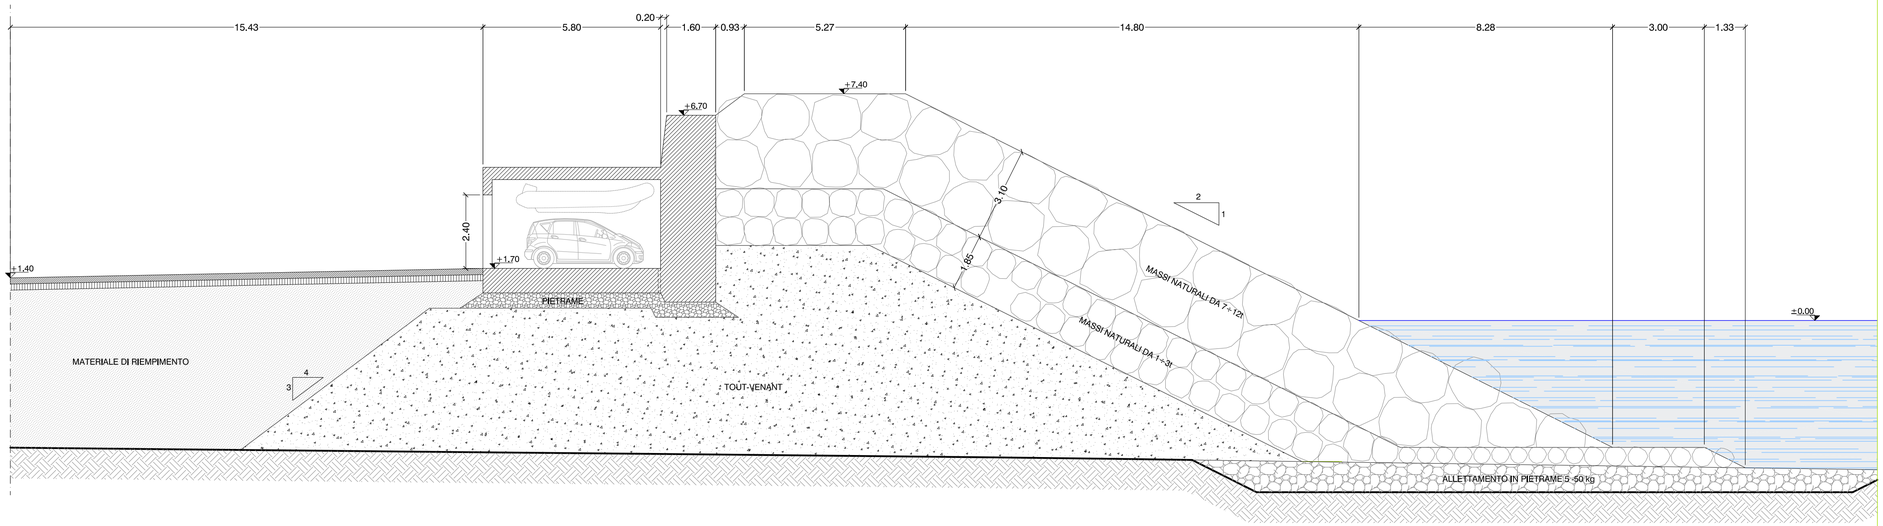

DIGA SOPRAFLUTTO - SEZIONE TIPO D-D
SCALA 1:100

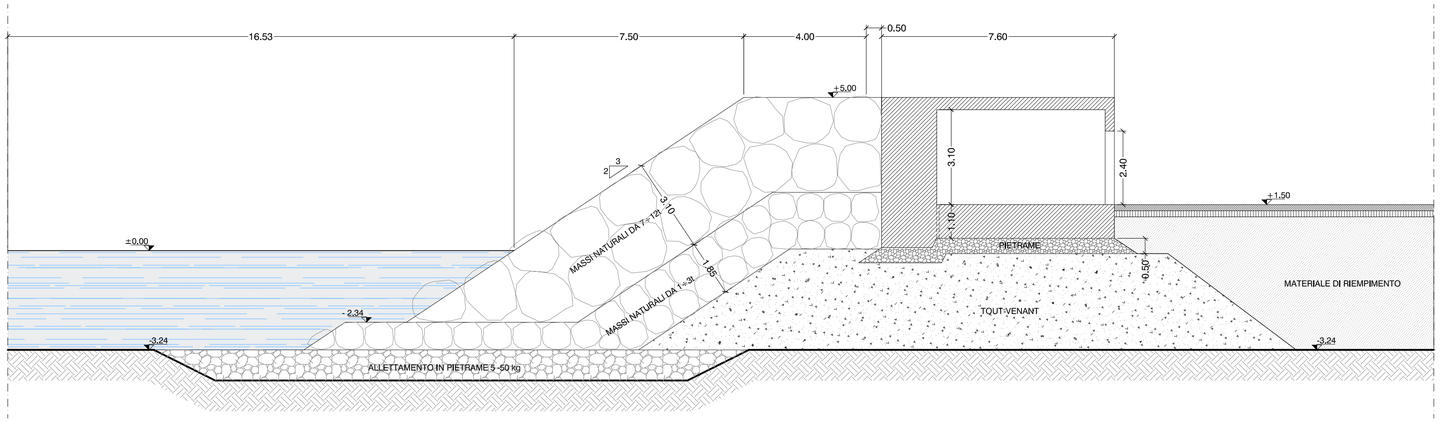

COMMITTENTE:

RODRIQUEZ
CANTIERI NAVALI S.P.A.
VIA S. RAINERI 22
95122 MESSINA
Società soggetta all'attività di direzione e coordinamento di IMMSI S.p.A.

PROGETTO URBANISTICO
E ARCHITETTONICO:

ING. MICHELE MINISTERI
ARCH. VITTORIO GRATTAROLA
ARCH. PAOLO BANDINI

PROGETTO IDRAULICO
MARITTIMO:

ACQUA TECNO
ING. PAOLO TURBOLENTE


ING. PAOLO TURBOLENTE ORDINE INGEGNERI ROMA n° 16715

Rodriquez Cantieri Navali SpA
Amministratore Delegato
Livio Corghi

Regione Liguria
Provincia di Savona
Comune di Pietra Ligure

S.U.A. Strumento urbanistico attuativo
di approvazione regionale L. 24 / 87
D.P.R. 509/97
Decr. Min. Trasporti e Navigazione 14.04.98
Conf. Servizi L. 241/90 e s.m.i.

PROGETTO PER LA TRASFORMAZIONE URBANISTICA DEI CANTIERI NAVALI RODRIQUEZ IN UN PORTO TURISTICO CON ANNESSE STRUTTURE PUBBLICHE, RICETTIVE, RESIDENZIALI E PRODUTTIVE

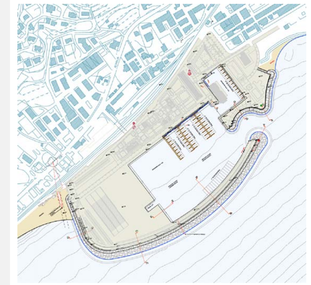

PROGETTO DEFINITIVO OO.MM.

Sezioni tipo CC-DD

COMMESSA	OPERA	FASE	SETTORE	TAVOLA N°	REV	FILE
A2165 09	OA	PD	OM	D05	0	

Rif. Dis.	Data	Rev.	DESCRIZIONE	SCALA
	MARZO 2012	0		1:100