
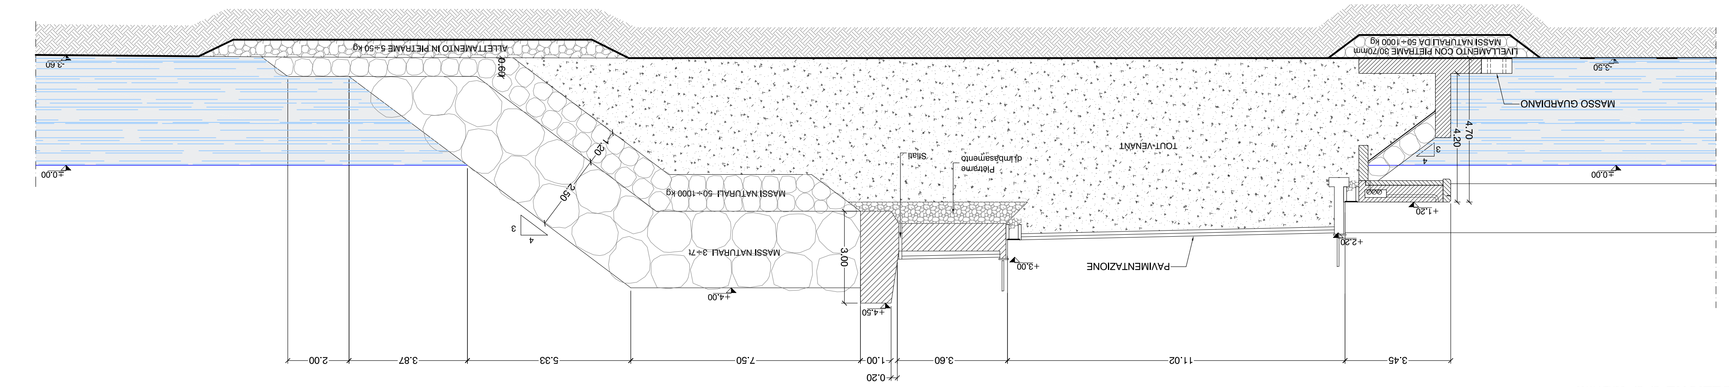



SEZIONE G-G SCALA 1:100

DIGA DI SOTTOFLUTTO

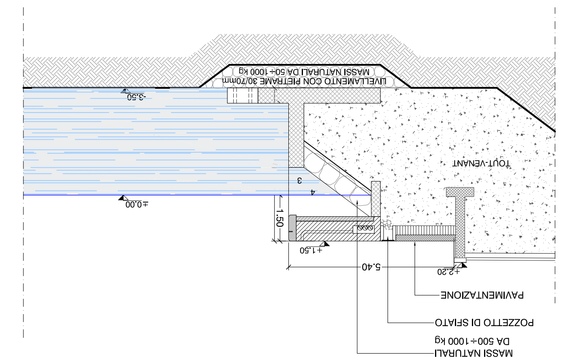


SEZIONE E2-E2 SCALA 1:100

BANCHINA AREA CANTIERE

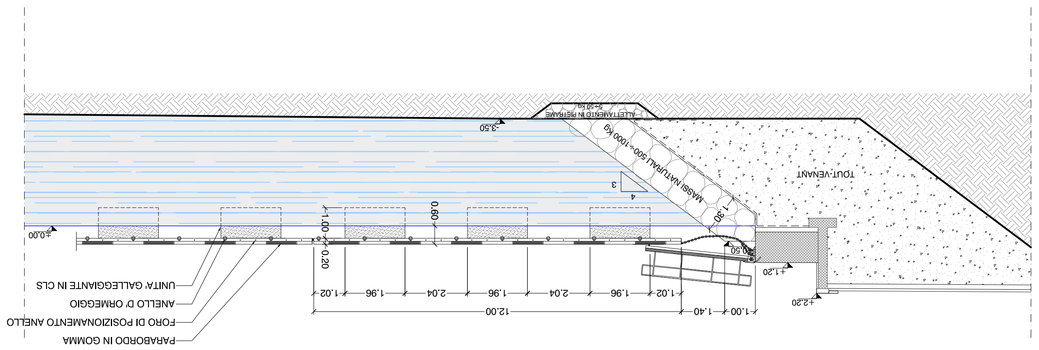


SEZIONE F-F SCALA 1:100

SCOGLIERA DI RIVA

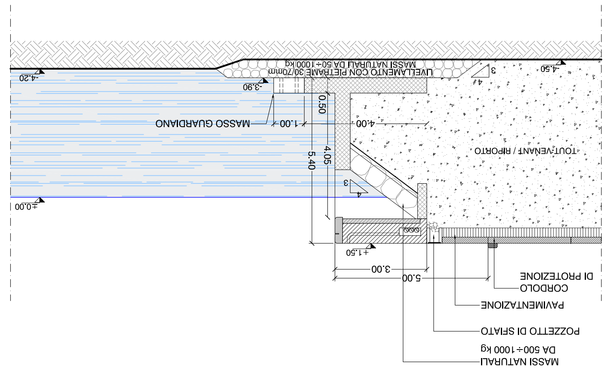

SEZIONE E-E SCALA 1:100

BANCHINA AREA CANTIERE

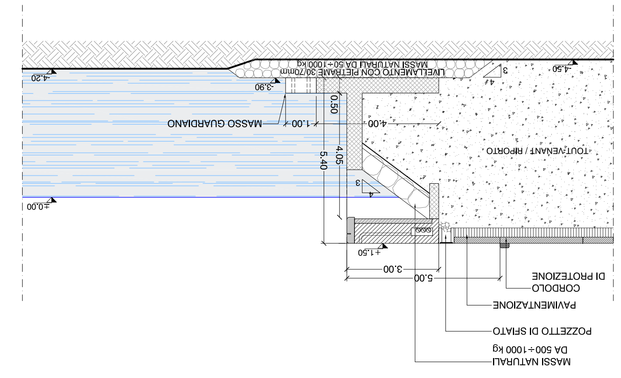

SEZIONE E1-E1 SCALA 1:100

BANCHINA AREA CANTIERE

COMMITTENTE:

ROGNOLEZ
CANTIERI NAVALI S.P.A.
VIA S. RAINERI 22
98122 MESSINA

PROGETTO URBANISTICO
E ARCHITETTONICO:

ING. MICHELE MASTRIA
ARCH. VITTORIO GAETTAROLA
ARCH. PAOLO BANDINI

PROGETTO IDRAULICO
MARITTIMO:

ING. PAOLO TURBOLENTE

Modificato a seguito delle osservazioni Capitaneria Luglio Centro

PROGETTO DEFINITIVO OO.MM.

Sezioni tipo EE-FF-GG

COMMESSA							OPERA	FASE	SETTORE	TAVOLA N°	REV
A	2	1	6	5	0	9	OA	PD	OM	D06	0

FILE

Rif. Dis.	Data	Rev.	DESCRIZIONE	SCALA
	GIUGNO 2012	0		1:100

Regione Liguria
Provincia di Savona
Comune di Pietra Ligure

S.U.A. Strumento urbanistico attuativo
di approvazione regionale L. 24 / 87
D.P.R. 509/97
Decr. Min. Trasporti e Navigazione 14.04.98
Cons. Servizi L. 241/90 e s.m.i.

PROGETTO
PER LA TRASFORMAZIONE
URBANISTICA DEI
CANTIERI NAVALI RODRIQUEZ
IN UN PORTO TURISTICO
CON ANNESSE STRUTTURE
PUBBLICHE, RICETTIVE,
RESIDENZIALI E PRODUTTIVE