


SCIVOLO
SEZIONE A2-A2 *SCALA 1:100*

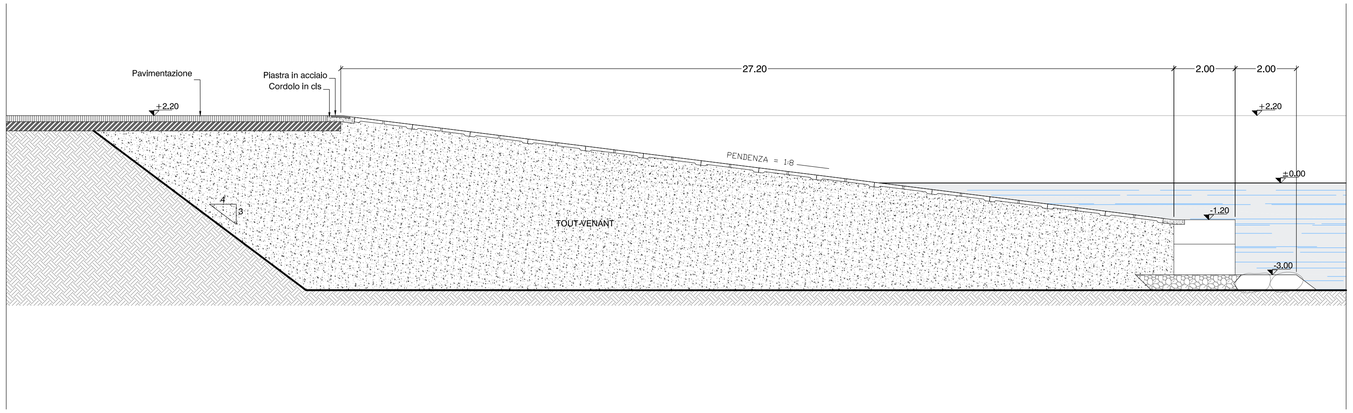


SCIVOLO
SEZIONE A3-A3 *SCALA 1:100*

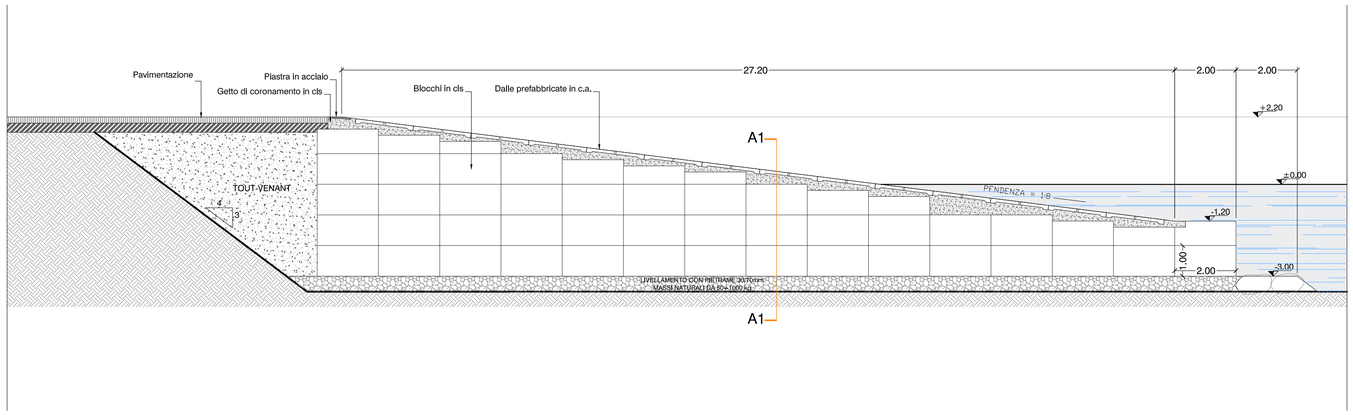

SCIVOLO
SEZIONE A1-A1 *SCALA 1:100*

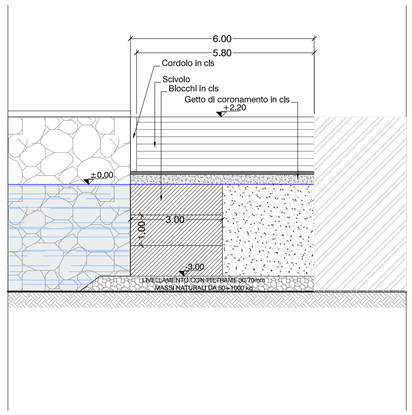

SCIVOLO
Pianta *SCALA 1:100*

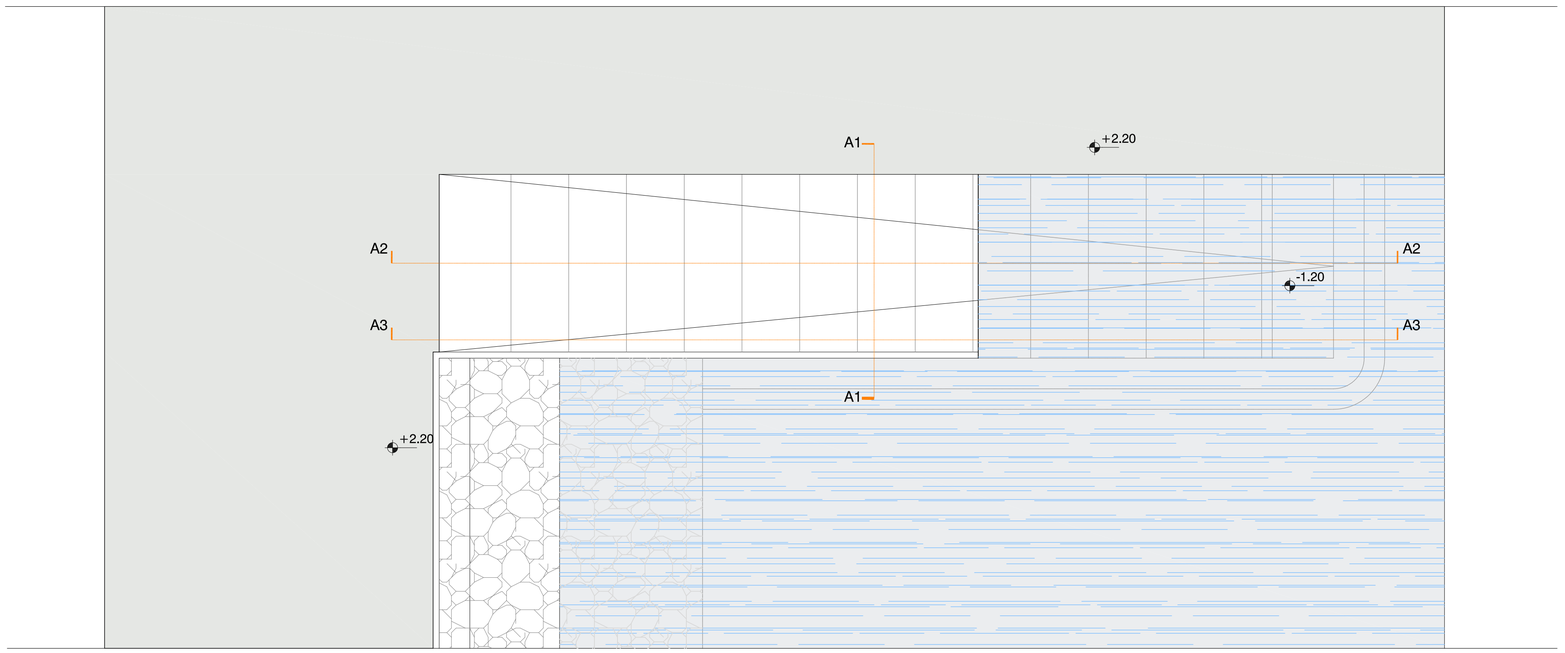

COMMITTENTE:

RODRIQUEZ
CANTIERI NAVALI S.P.A.
VIA S. RAINERI 22
95122 MESSINA
Società soggetta all'attività di direzione e coordinamento di IMMSI S.p.A.

PROGETTO URBANISTICO E ARCHITETTONICO:

ING. MICHELE MINISTERI
ARCH. VITTORIO GRATTAROLA
ARCH. PAOLO BANDINI

PROGETTO IDRAULICO MARITTIMO:

ACQUA TECNO
ING. PAOLO TURBOLENTE

ING. PAOLO TURBOLENTE ORDINE INGEGNERI ROMA N° 16715


Rodriquez Cantieri Navali SpA
Amministratore Delegato
Lizzia Corghi

Regione Liguria
Provincia di Savona
Comune di Pietra Ligure

S.U.A. Strumento urbanistico attuativo di approvazione regionale L. 24 / 87

D.P.R. 509/97
Decr. Min. Trasporti e Navigazione 14.04.98
Conf. Servizi L. 241/90 e s.m.i.

PROGETTO PER LA TRASFORMAZIONE URBANISTICA DEI CANTIERI NAVALI RODRIQUEZ IN UN PORTO TURISTICO CON ANNESSE STRUTTURE PUBBLICHE, RICETTIVE, RESIDENZIALI E PRODUTTIVE

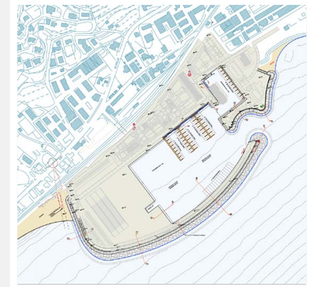

PROGETTO DEFINITIVO OO.MM.

Scivolo di alaggio - Pianta e sezioni

COMMESSA	OPERA	FASE	SETTORE	TAVOLA N°	REV	FILE
A21650 9	OA	PD	OM	D09	0	
GIUGNO 2012	0					1:100
Rif. Dis. / Data	Rev.	DESCRIZIONE				SCALA