
SEZIONE DP22
(Progressiva 420.00 m)


TABELLA SUPERFICI	
Massi naturali da 7÷12t	85.32 m²
Massi naturali da 1÷3t	53.24 m²
Massi naturali 500-1000kg	1.90 m²
Massi naturali 50-1000kg	2.99 m²
Pietrame 30-70mm	4.30 m²
Tout-venant	162.81 m²
Allettamento in pietrame	18.00 m²

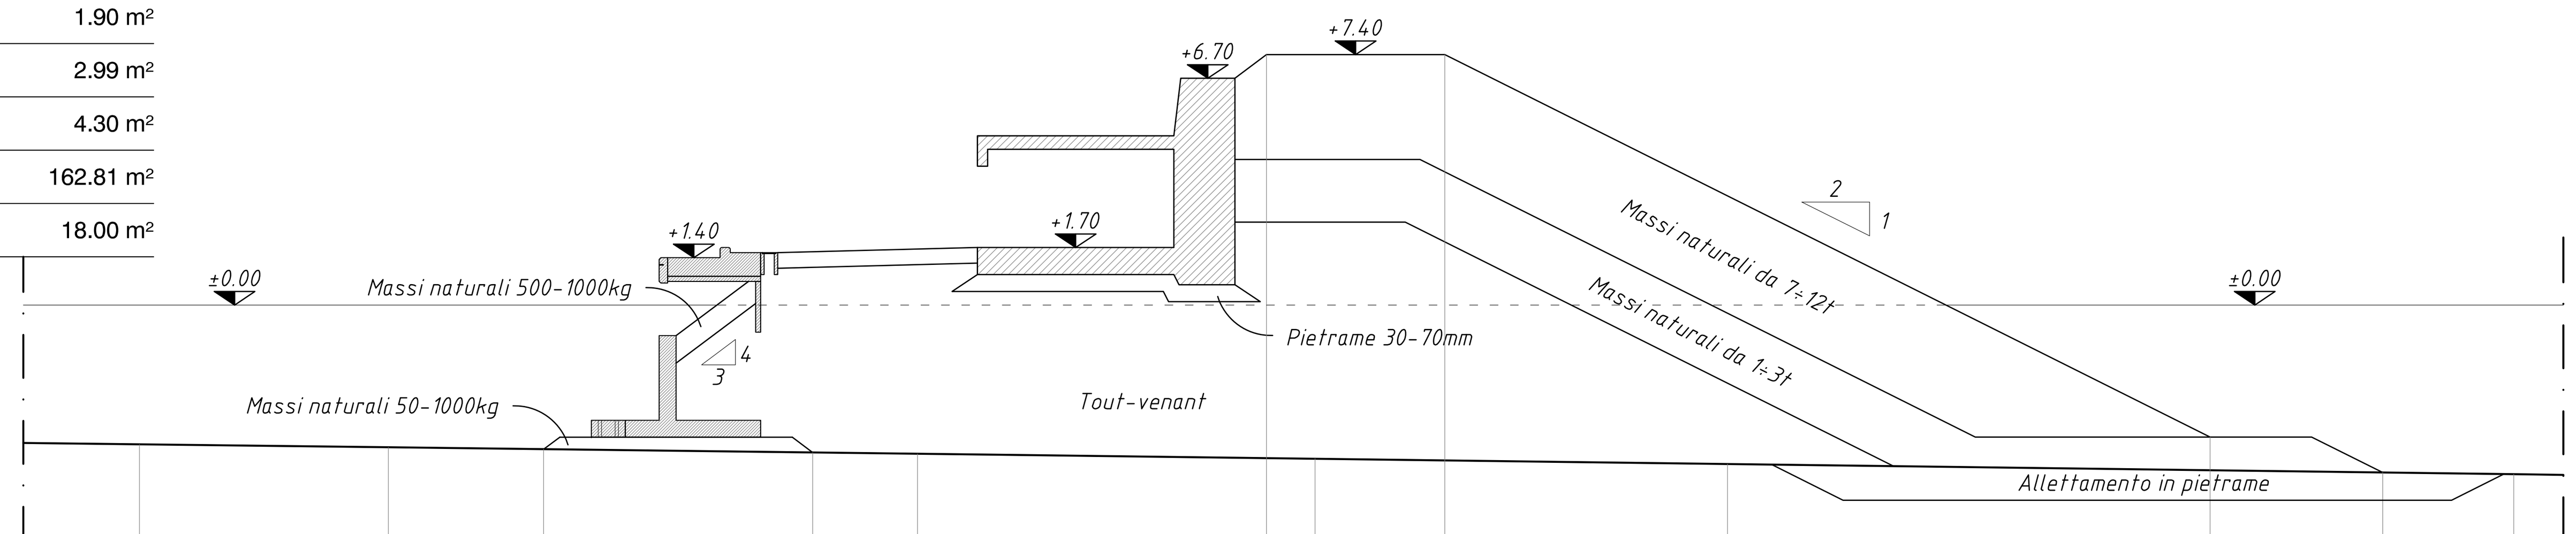

FONDALE	Distanze parziali *(m)*	7.35	15.62	11.74	12.18	23.21	
	Quote *(m.s.l.m.)*	4.11	4.20	4.39	4.53	4.69	5.00
PROGETTO	Distanze parziali *(m)*	8.24	13.40	5.27	23.08	5.10	
	Quote *(m.s.l.m.)*	-4.48	-4.36	+7.40	+7.40	-3.90	-4.95

SEZIONE DP23
(Progressiva 440.00 m)


TABELLA SUPERFICI	
Massi naturali da 7÷12t	84.63 m²
Massi naturali da 1÷3t	52.81 m²
Massi naturali 500-1000kg	1.90 m²
Massi naturali 50-1000kg	2.47 m²
Pietrame 30-70mm	4.30 m²
Tout-venant	160.07 m²
Allettamento in pietrame	18.00 m²

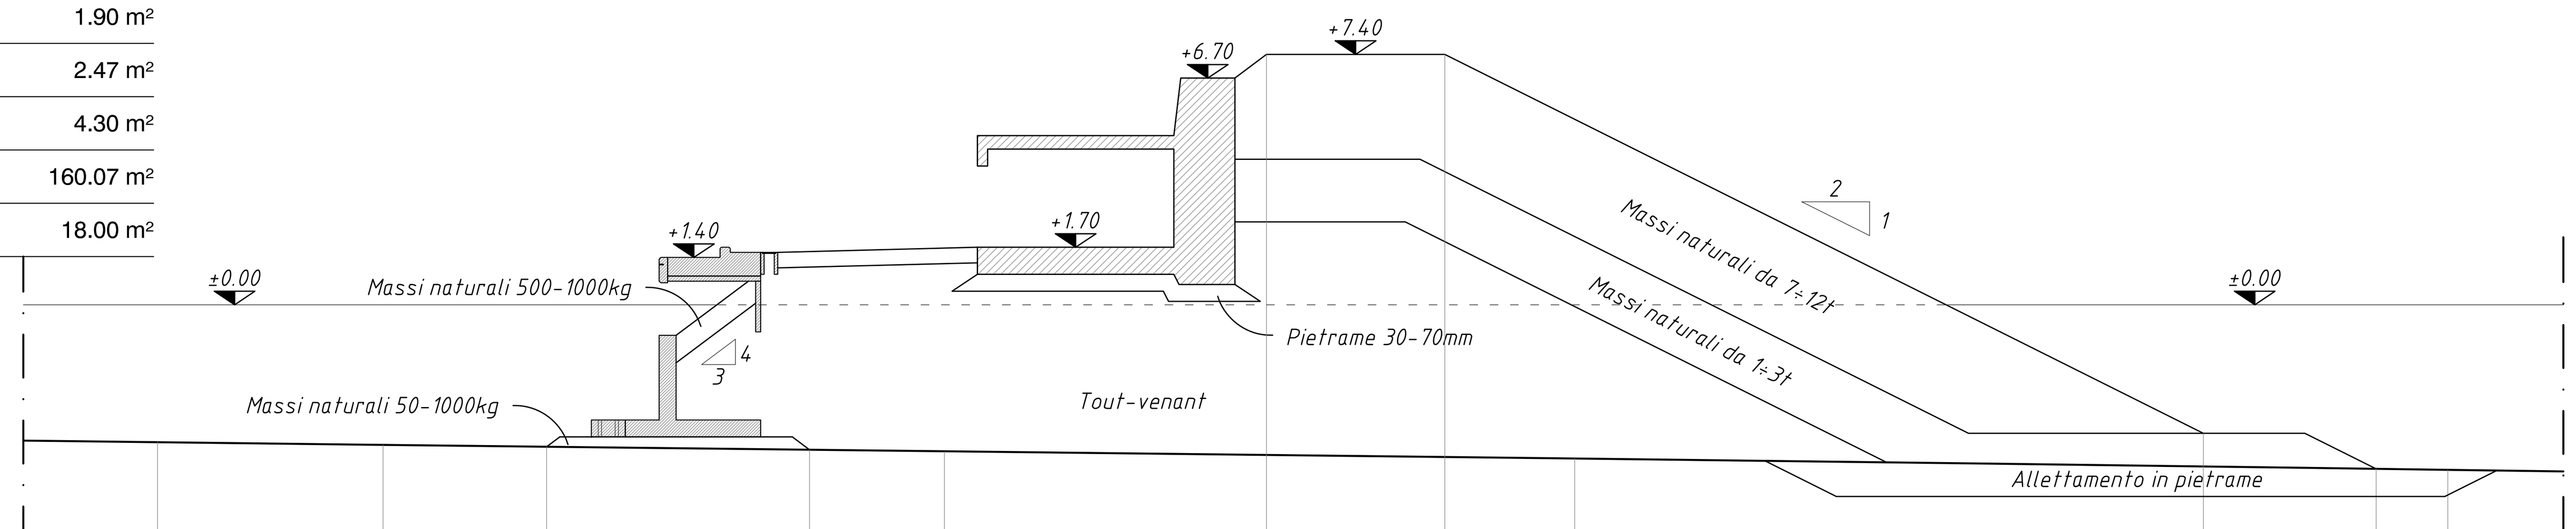

FONDALE	Distanze parziali *(m)*	6.66	16.58	18.61	25.78		
	Quote *(m.s.l.m.)*	4.06	4.14	4.34	4.54	4.88	
PROGETTO	Distanze parziali *(m)*	7.77	13.49	5.27	22.39	5.10	
	Quote *(m.s.l.m.)*	-4.19	-4.28	+7.40	+7.40	-3.80	-4.85

SEZIONE DP24
(Progressiva 460.00 m)

TABELLA SUPERFICI	
Massi naturali da 7÷12t	83.98 m²
Massi naturali da 1÷3t	52.39 m²
Massi naturali 500-1000kg	1.90 m²
Massi naturali 50-1000kg	1.96 m²
Pietrame 30-70mm	4.30 m²
Tout-venant	157.40 m²
Allettamento in pietrame	18.00 m²

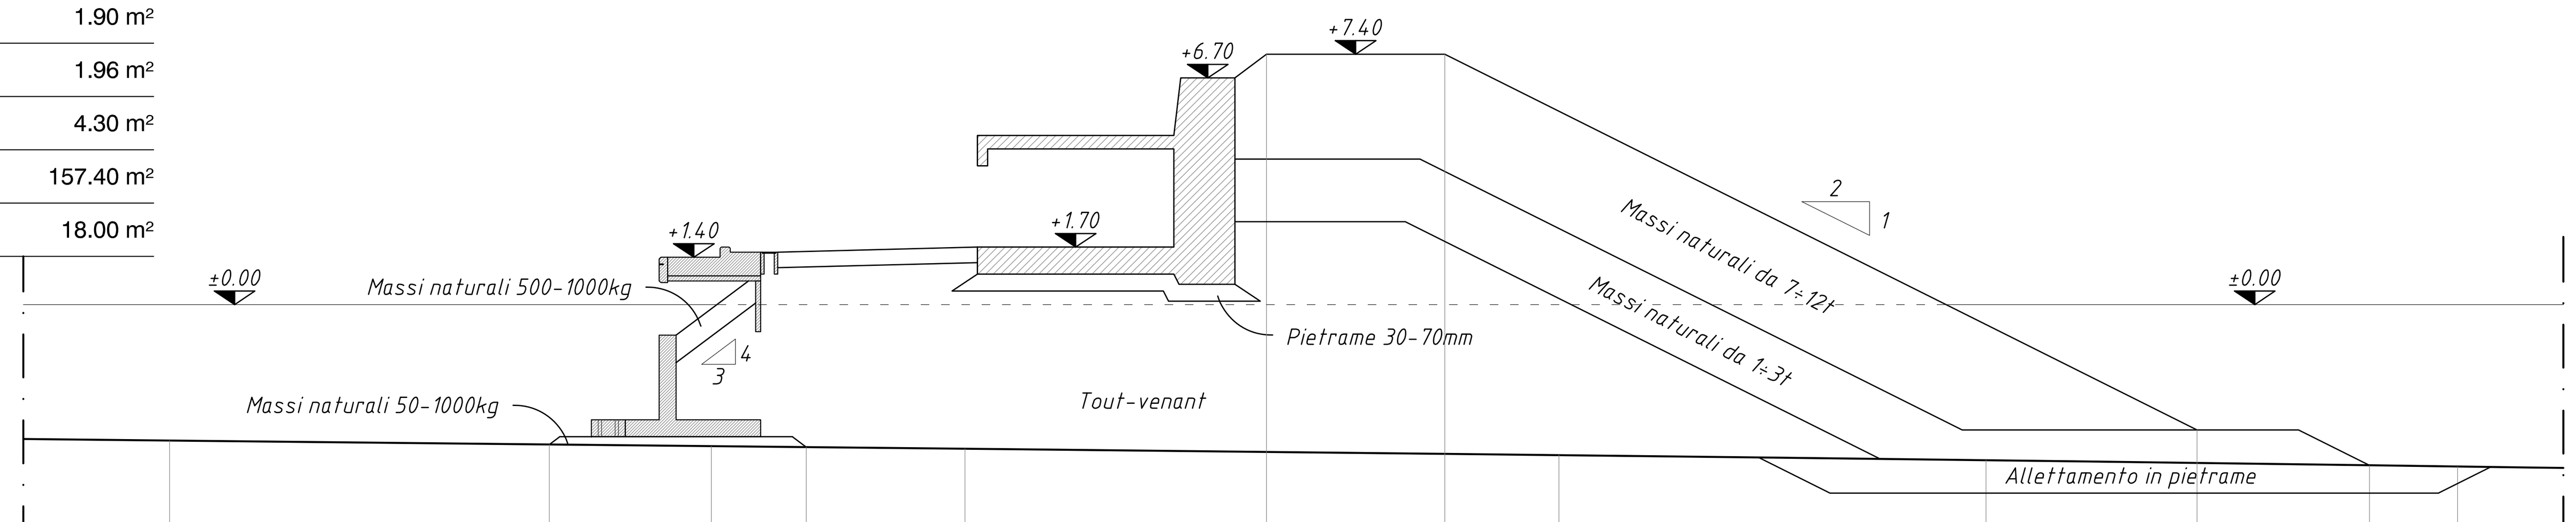

FONDALE	Distanze parziali *(m)*	16.00	7.49	17.54	12.61	13.92	
	Quote *(m.s.l.m.)*	4.02	4.18	4.26	4.45	4.60	4.79
PROGETTO	Distanze parziali *(m)*	7.59	13.59	5.27	23.08	5.10	
	Quote *(m.s.l.m.)*	-4.13	-4.21	+7.40	+7.40	-3.70	-4.75

COMMITTENTE:

RODRIQUEZ
CANTIERI NAVALI S.P.A.
VIA S. RAINERI 22
95122 MESSINA
Società soggetta all'attività di direzione e coordinamento di IMMSI S.p.A.

PROGETTO URBANISTICO E ARCHITETTONICO:

ING. MICHELE MINISTERI
ARCH. VITTORIO GRATTAROLA
ARCH. PAOLO BANDINI

PROGETTO IDRAULICO MARITTIMO:

ACQUA TECNO
ING. PAOLO TURBOLENTE


Dott. Ing. PAOLO TURBOLENTE ORDINE INGEGNERI ROMA N° 16715

Rodriquez Cantieri Navali SpA
Amministratore Delegato
Livio Corghi

Regione Liguria
Provincia di Savona
Comune di Pietra Ligure

S.U.A. Strumento urbanistico attuativo di approvazione regionale L. 24 / 87
D.P.R. 509/97
Decr. Min. Trasporti e Navigazione 14.04.98
Conf. Servizi L. 241/90 e s.m.i.

PROGETTO PER LA TRASFORMAZIONE URBANISTICA DEI CANTIERI NAVALI RODRIQUEZ IN UN PORTO TURISTICO CON ANNESSE STRUTTURE PUBBLICHE, RICETTIVE, RESIDENZIALI E PRODUTTIVE

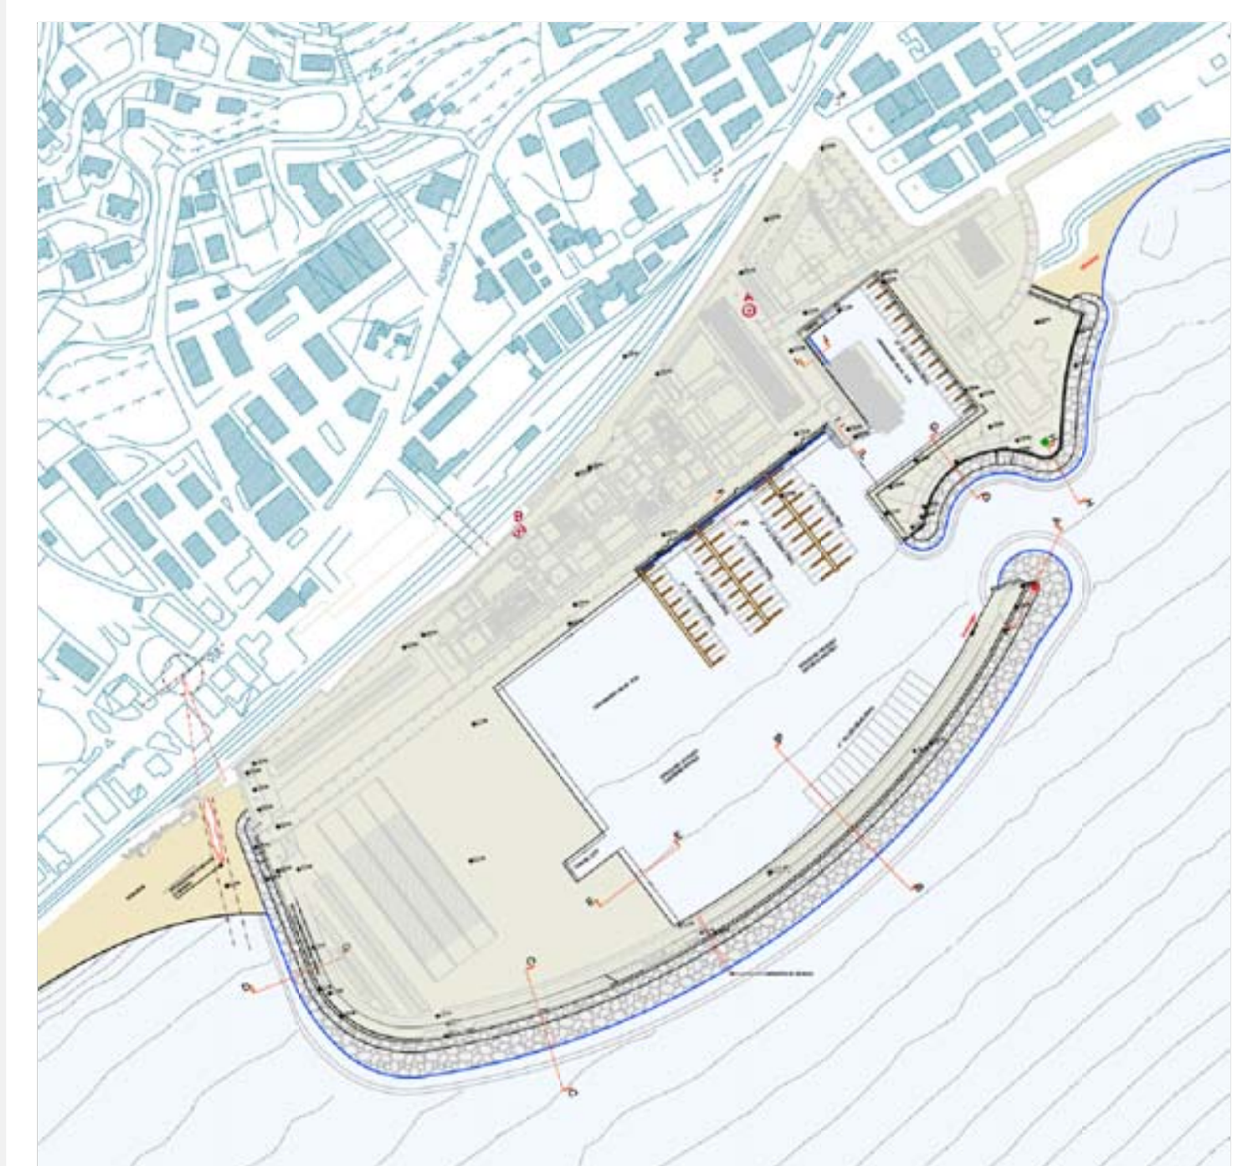

PROGETTO DEFINITIVO OO.MM.

Diga sopraflutto - Sezioni di computo 8/8

COMMESSA	OPERA	FASE	SETTORE	TAVOLA N°	REV	FILE
A 2 1 6 5 0 9	O A	P D	O M	D 1 9	0	

Rif. Dis.	Data	Rev.	DESCRIZIONE	SCALA
	GIUGNO 2012	0		1:200