
SEZIONE DS01
(Progressiva 0.00 m)


TABELLA SUPERFICI	
Massi naturali da 3÷7t	41.85 m²
Massi naturali da 50÷1000 Kg	19.87 m²
Pietrame 30-70mm	3.18 m²
Tout-venant	216.00 m²
Allettamento in pietrame	7.37 m²

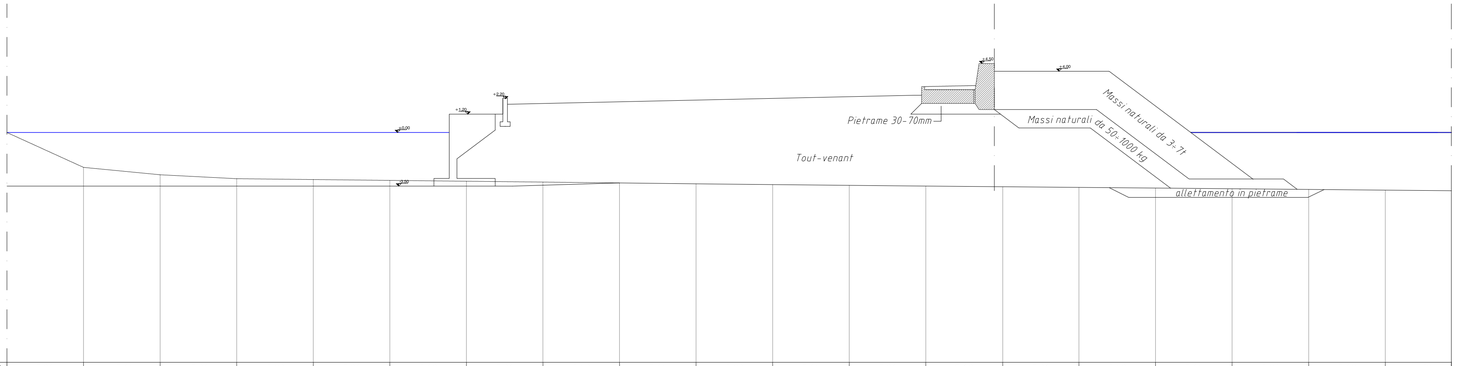

-15.00																							
FONDALE	Distanze parziali *(m)*	5.00	5.00	5.00	5.00	5.00	5.00	5.00	5.00	5.00	5.00	5.00	5.00	5.00	5.00	5.00	5.00	5.00	5.00	4.31			
	Quote *(m.s.l.m.)*	-2.28	-2.76	-3.01	-3.07	-3.12	-3.18	-3.23	-3.29	-3.34	-3.40	-3.45	-3.50	-3.54	-3.58	-3.63	-3.67	-3.72	-3.76				
PROGETTO	Distanze parziali *(m)*	27.86					1.00	3.00	27.86				3.75	1.00	7.50	9.40		1.98					
	Quote *(m.s.l.m.)*	-3.50					-3.00	1.20	1.20	3.00			3.07	4.50	4.00			3.03	3.03				

SEZIONE DS02
(Progressiva 19.00 m)

TABELLA SUPERFICI	
Massi naturali da 3÷7t	41.52 m²
Massi naturali da 50÷1000 kg	19.66 m²
Pietrame 30-70mm	3.18 m²
Tout-venant	126.50 m²
Allettamento in pietrame	7.45 m²

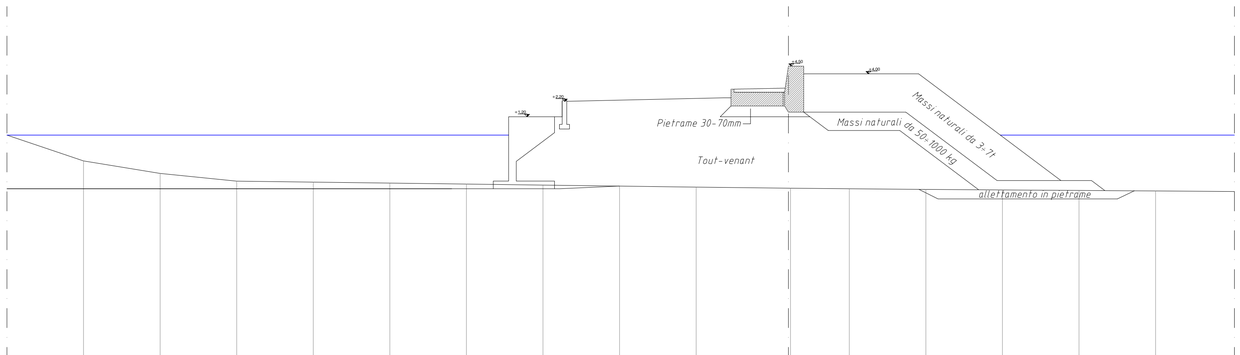

-14.50																							
FONDALE	Distanze parziali *(m)*	5.00	5.00	5.00	5.00	5.00	5.00	5.00	5.00	5.00	6.16	3.84	5.00	5.00	5.00	5.00	5.15						
	Quote *(m.s.l.m.)*	-1.68	-2.50	-3.01	-3.07	-3.13	-3.20	-3.26	-3.32	-3.39	-3.46	-3.51	-3.54	-3.58	-3.61	-3.65							
PROGETTO	Distanze parziali *(m)*	31.75						1.00	3.00	15.27		1.00	7.50	9.29		2.00	9.33						
	Quote *(m.s.l.m.)*	-3.50						-3.50	1.20	1.20		4.50	4.50	4.00		-2.97	-2.97						

COMMITTENTE:

RODRIQUEZ
CANTIERI NAVALI S.P.A.
VIA S. RAINERI 22
95122 MESSINA
Società soggetta all'attività di direzione e coordinamento di IMMSI S.p.A.

PROGETTO URBANISTICO E ARCHITETTONICO:

ING. MICHELE MINISTERI
ARCH. VITTORIO GRATTAROLA
ARCH. PAOLO BANDINI

PROGETTO IDRAULICO MARITTIMO:

ACQUA TECNO
ING. PAOLO TURBOLENTE


Dott. Ing. PAOLO TURBOLENTE
ORDINE INGEGNERI ROMA N° 16715

Rodriquez Cantieri Navali SpA
Amministratore Delegato
Livia Corghi

Regione Liguria
Provincia di Savona
Comune di Pietra Ligure

S.U.A. Strumento urbanistico attuativo di approvazione regionale L. 24 / 87
D.P.R. 509/97
Decr. Min. Trasporti e Navigazione 14.04.98
Conf. Servizi L. 241/90 e s.m.i.

PROGETTO PER LA TRASFORMAZIONE URBANISTICA DEI CANTIERI NAVALI RODRIQUEZ IN UN PORTO TURISTICO CON ANNESSE STRUTTURE PUBBLICHE, RICETTIVE, RESIDENZIALI E PRODUTTIVE

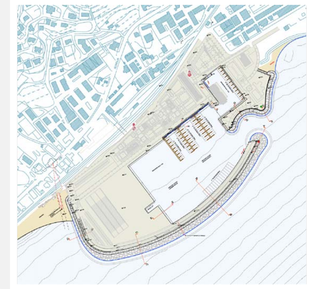

PROGETTO DEFINITIVO OO.MM.

Diga sopraflutto - Sezioni di computo 1/4

COMMESSA	OPERA	FASE	SETTORE	TAVOLA N°	REV	FILE
A21650 9	OA	PD	OM	D22	0	
GIUGNO 2012	0					1:200
Rif. Dis. / Data	Rev.	DESCRIZIONE				SCALA