
SEZIONE DS03
(Progressiva 49.50 m)

TABELLA SUPERFICI	
Massi naturali da 3÷7t	41.67 m²
Massi naturali da 50÷1000 Kg	19.82 m²
Pietrame 30-70mm	3.18 m²
Tout-venant	135.10 m²
Allettamento in pietrame	7.27 m²

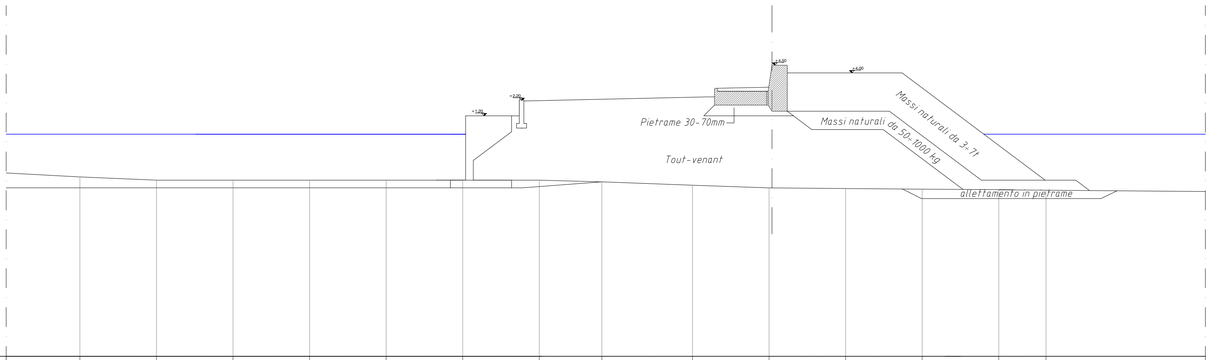


-14.50

FONDALE	Distanze parziali *(m)*	4.81	5.00	5.00	5.00	5.00	5.00	5.00	5.00	5.00	5.00	5.00	5.00	5.00	5.00	3.09						
	Quote *(m.s.l.m.)*	-2.79	-3.00	-3.00	-3.00	-3.00	-3.00	-3.00	-3.11	-3.33	-3.50	-3.55	-3.59	-3.63	-3.66							
PROGETTO	Distanze parziali *(m)*	30.00						3.00	13.25		3.75	1.00	7.50				2.00					
	Quote *(m.s.l.m.)*	-3.50						-3.00	1.20		3.00	4.50	4.50		4.00			-3.00	-3.00			

SEZIONE DS04
(Progressiva 74.80 m)

TABELLA SUPERFICI	
Massi naturali da 3÷7t	38.18 m²
Massi naturali da 50÷1000 Kg	22.47 m²
Pietrame 30-70mm	2.00 m²
Tout-venant	89.60 m²
Riporto	277.90 m²
Allettamento in pietrame	17.32 m²

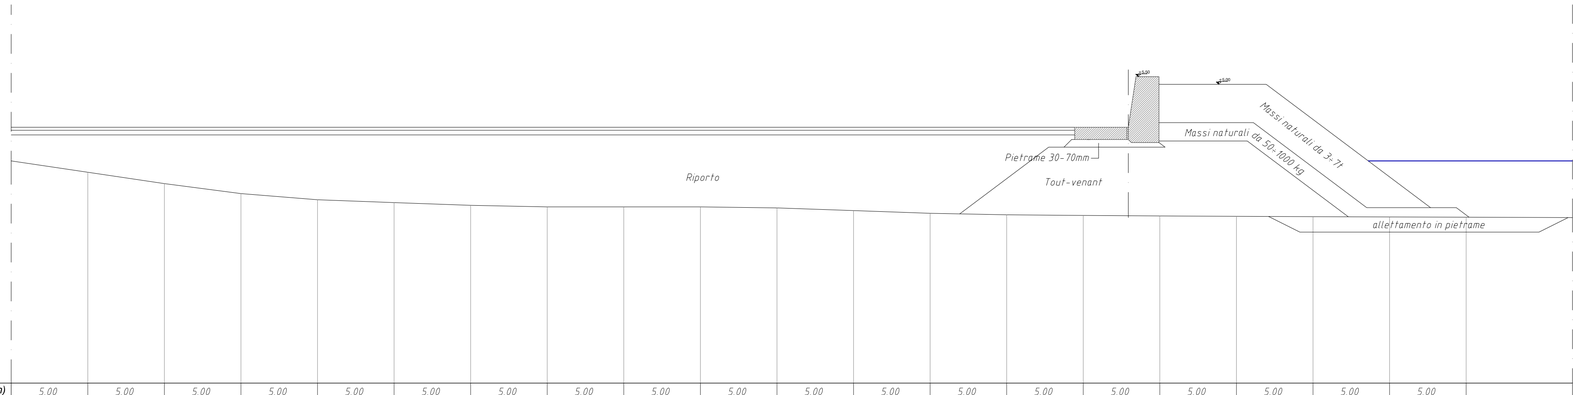

-14.50

FONDALE	Distanze parziali *(m)*	5.00	5.00	5.00	5.00	5.00	5.00	5.00	5.00	5.00	5.00	5.00	5.00	5.00	5.00	5.00	5.00	5.00	5.00	5.00	5.00	
	Quote *(m.s.l.m.)*	-0.74	-1.48	-2.13	-2.53	-2.72	-2.90	-3.00	-3.00	-3.00	-3.07	-3.24	-3.42	-3.52	-3.56	-3.59	-3.61	-3.64	-3.66	-3.67		
PROGETTO	Distanze parziali *(m)*	69.44													4.00	1.00	7.50	10.73		1.68		
	Quote *(m.s.l.m.)*	2.20						2.20				2.20			2.20	5.50	5.50	5.00		-3.05	-3.05	

COMMITTENTE:

RODRIQUEZ
CANTIERI NAVALI S.P.A.
VIA S. RAINERI 22
95122 MESSINA
Società soggetta all'attività di direzione e coordinamento di IMMSI S.p.A.

PROGETTO URBANISTICO
E ARCHITETTONICO:

ING. MICHELE MINISTERI
ARCH. VITTORIO GRATTAROLA
ARCH. PAOLO BANDINI

PROGETTO IDRAULICO
MARITTIMO:

ACQUA TECNO
ING. PAOLO TURBOLENTE


Dott. Ing. PAOLO TURBOLENTE
ORDINE INGEGNERI ROMA N° 16715

Rodriquez Cantieri Navali SpA
Amministratore Delegato
Livia Corghi

Regione Liguria
Provincia di Savona
Comune di Pietra Ligure

S.U.A. Strumento urbanistico attuativo
di approvazione regionale L. 24 / 87
D.P.R. 509/97
Decr. Min. Trasporti e Navigazione 14.04.98
Conf. Servizi L. 241/90 e s.m.i.

PROGETTO PER LA TRASFORMAZIONE URBANISTICA DEI CANTIERI NAVALI RODRIQUEZ IN UN PORTO TURISTICO CON ANNESSE STRUTTURE PUBBLICHE, RICETTIVE, RESIDENZIALI E PRODUTTIVE

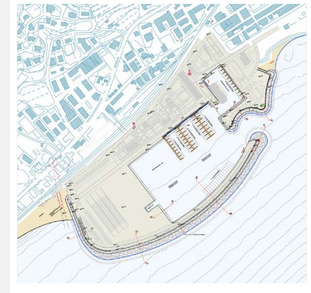

PROGETTO DEFINITIVO OO.MM.

Diga sopraflutto - Sezioni di computo 2/4

COMMESSA	OPERA	FASE	SETTORE	TAVOLA N°	REV	FILE
A21650	OA	PD	OM	D23	0	

	GIUGNO 2012	0		1:200
Rif. Dis.	Data	Rev.	DESCRIZIONE	SCALA