
SEZIONE DS07
(Progressiva 114.73 m)

TABELLA SUPERFICI	
Massi naturali da 3÷7t	44.22 m²
Massi naturali da 50÷1000 Kg	21.75 m²
Pietrame 30-70mm	2.00 m²
Tout-venant	77.48 m²
Riporto	194.43 m²
Allettamento in pietrame	16.84 m²

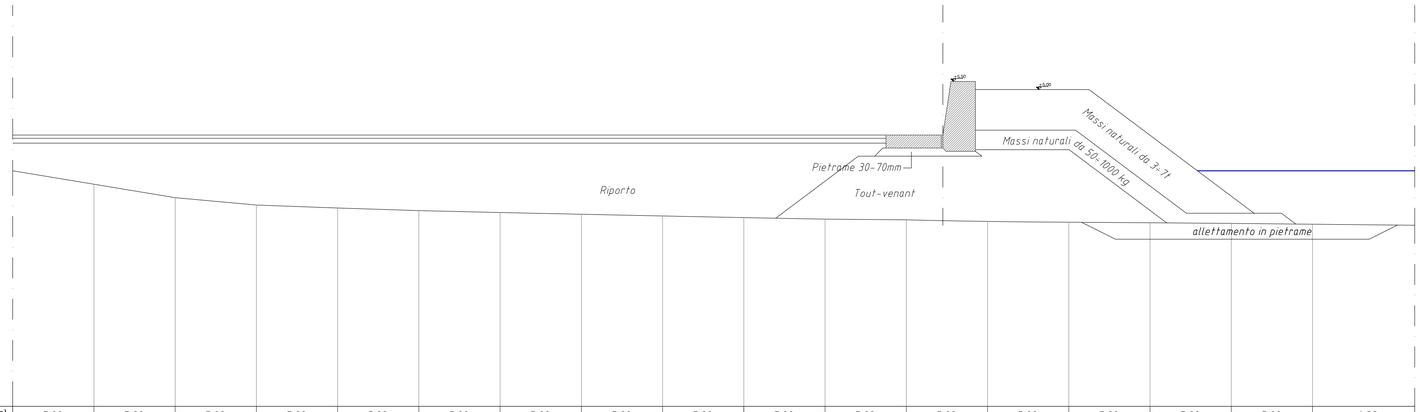


-14.50

FONDALE	Distanze parziali *(m)*	5.00	5.00	5.00	5.00	5.00	5.00	5.00	5.00	5.00	5.00	5.00	5.00	5.00	5.00	5.00	5.00	5.00	5.00	6.29			
	Quote *(m.s.l.m.)*	-0.83	-1.66	-2.11	-2.29	-2.45	-2.57	-2.68	-2.79	-2.89	-2.98	-3.02	-3.13	-3.17	-3.21	-3.24	-3.29						
PROGETTO	Distanze parziali *(m)*	53.75										4.00	1.00	7.50	10.15			1.68					
	Quote *(m.s.l.m.)*	2.20								2.20		2.20	5.50	5.50	5.00			-2.61	-2.61				

SEZIONE DS08
(Progressiva 133.99 m)

TABELLA SUPERFICI	
Massi naturali da 3÷7t	42.35 m²
Massi naturali da 50÷1000 Kg	21.00 m²
Pietrame 30-70mm	2.00 m²
Tout-venant	66.10 m²
Riporto	135.13 m²
Allettamento in pietrame	16.30 m²

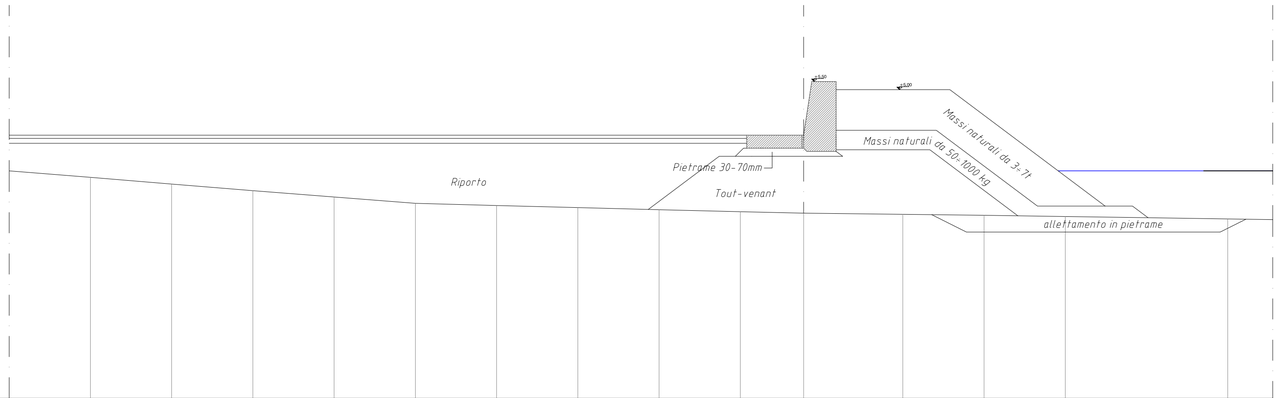

-14.50

FONDALE	Distanze parziali *(m)*	5.00	5.00	5.00	5.00	5.00	5.00	5.00	5.00	5.00	5.00	3.90	6.10	5.00	5.00	10.00	2.77						
	Quote *(m.s.l.m.)*	-0.39	-0.81	-1.22	-1.61	-2.00	-2.13	-2.26	-2.39	-2.51	-2.61	-2.67	-2.73	-2.81	-2.96								
PROGETTO	Distanze parziali *(m)*	45.40										4.00	1.00	7.50	9.55			1.68					
	Quote *(m.s.l.m.)*	2.20									2.20		5.50	5.50	5.00			-2.17	-2.17				

COMMITTENTE:

RODRIQUEZ
CANTIERI NAVALI S.P.A.
VIA S. RAINERI 22
95122 MESSINA
Società soggetta all'attività di direzione e coordinamento di IMMSI S.p.A.

PROGETTO URBANISTICO
E ARCHITETTONICO:

ING. MICHELE MINISTERI
ARCH. VITTORIO GRATTAROLA
ARCH. PAOLO BANDINI

PROGETTO IDRAULICO
MARITTIMO:

ACQUA TECNO
ING. PAOLO TURBOLENTE


DOTT. ING. PAOLO TURBOLENTE
ORDINE INGEGNERI ROMA N° 16715

Rodriquez Cantieri Navali SpA
Amministratore Delegato
Livia Corghi

Regione Liguria
Provincia di Savona
Comune di Pietra Ligure

S.U.A. Strumento urbanistico attuativo di approvazione regionale L. 24 / 87
D.P.R. 509/97
Decr. Min. Trasporti e Navigazione 14.04.98
Conf. Servizi L. 241/90 e s.m.i.

PROGETTO PER LA TRASFORMAZIONE URBANISTICA DEI CANTIERI NAVALI RODRIQUEZ IN UN PORTO TURISTICO CON ANNESSE STRUTTURE PUBBLICHE, RICETTIVE, RESIDENZIALI E PRODUTTIVE

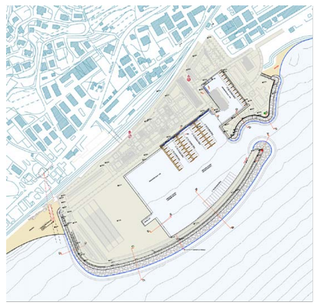

PROGETTO DEFINITIVO OO.MM.

Diga sopraflutto - Sezioni di computo 4/4

COMMESSA	OPERA	FASE	SETTORE	TAVOLA N°	REV	FILE
A21650 9	OA	PD	OM	D25	0	
GIUGNO 2012	0					1:200
Data	Rev.	DESCRIZIONE				SCALA
Rif. Dis.						