

SEZIONE E05
(Progressiva 80.00 m)

TABELLA SUPERFICI	
Escavo -3.50m	77.71 m²

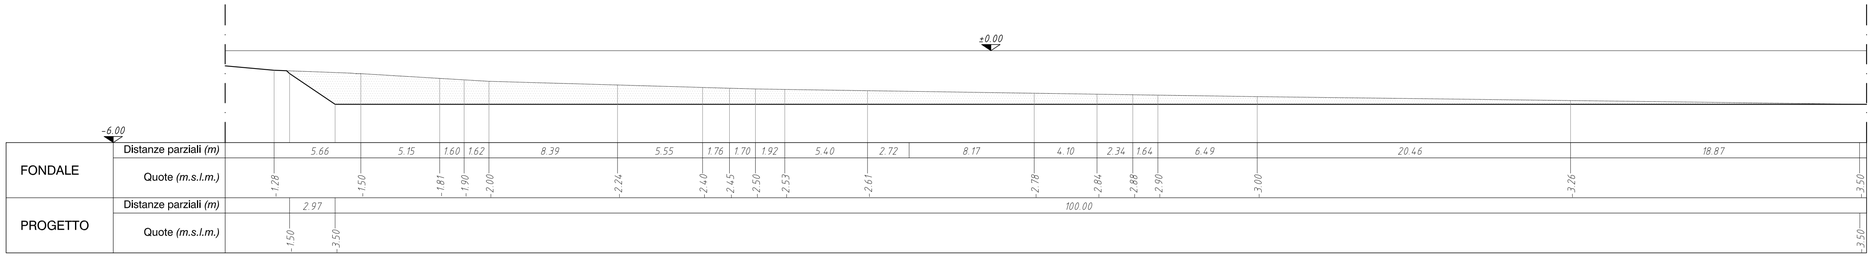


SEZIONE E06
(Progressiva 100.00 m)

TABELLA SUPERFICI	
Escavo -3.50m	77.30 m²

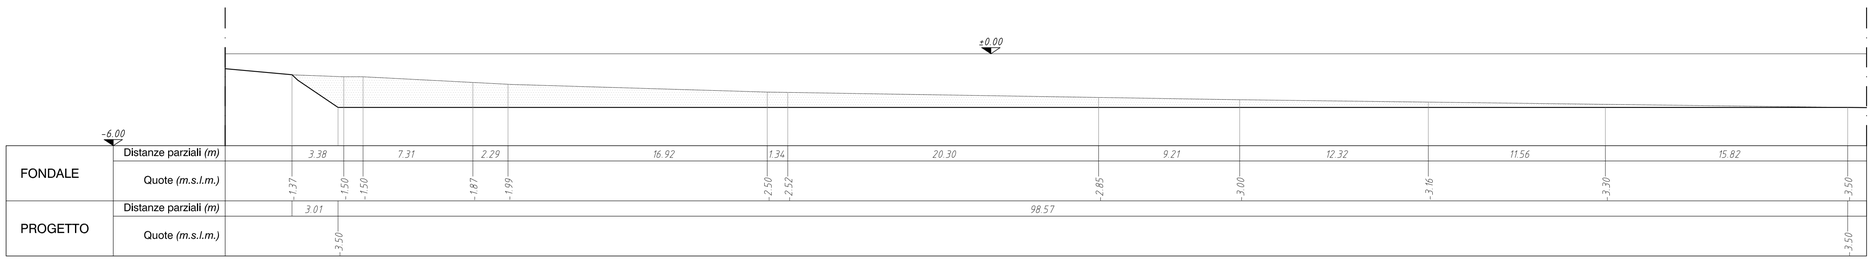


SEZIONE E07
(Progressiva 120.00 m)

TABELLA SUPERFICI	
Escavo -3.50m	75.80 m²

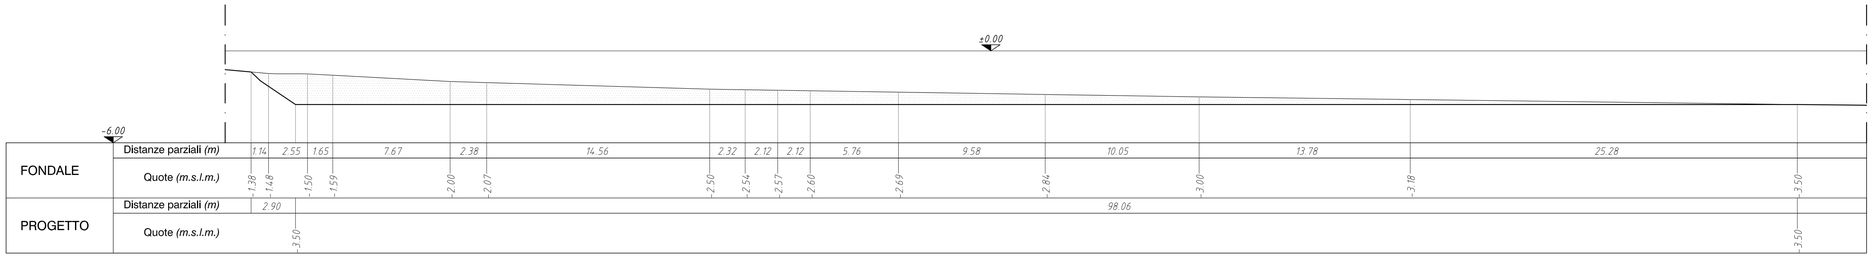

SEZIONE E08
(Progressiva 140.00 m)

TABELLA SUPERFICI	
Escavo -3.50m	72.77 m²

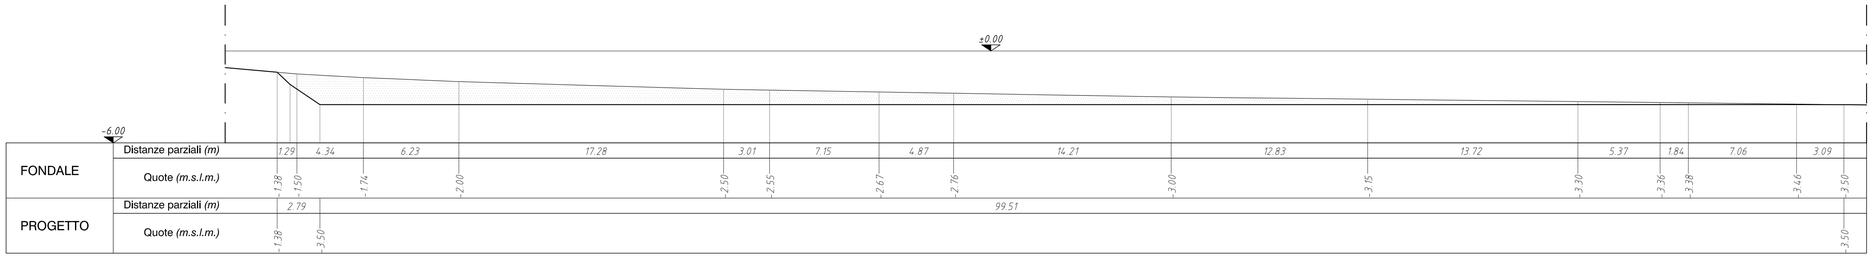

COMMITTENTE:

RODRIQUEZ
CANTIERI NAVALI S.P.A.
VIA S. RAINERI 22
95122 MESSINA
Società soggetta all'attività di direzione e coordinamento di IMMSI S.p.A.

PROGETTO URBANISTICO
E ARCHITETTONICO:

ING. MICHELE MINISTERI
ARCH. VITTORIO GRATTAROLA
ARCH. PAOLO BANDINI

PROGETTO IDRAULICO
MARITTIMO:

ACQUA TECNO
ING. PAOLO TURBOLENTE


Dott. Ing. PAOLO TURBOLENTE
ORDINE INGEGNERI ROMA
(16715)

Rodriquez Cantieri Navali SpA
Amministratore Delegato
Livia Corghi

Regione Liguria
Provincia di Savona
Comune di Pietra Ligure

S.U.A. Strumento urbanistico attuativo di approvazione regionale L. 24 / 87
D.P.R. 509/97
Decr. Min. Trasporti e Navigazione 14.04.98
Conf. Servizi L. 241/90 e s.m.i.

PROGETTO PER LA TRASFORMAZIONE URBANISTICA DEI CANTIERI NAVALI RODRIQUEZ IN UN PORTO TURISTICO CON ANNESSE STRUTTURE PUBBLICHE, RICETTIVE, RESIDENZIALI E PRODUTTIVE

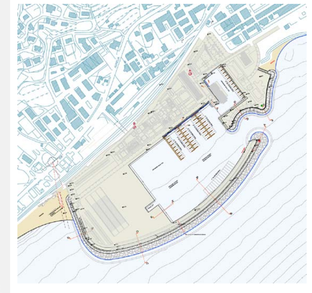

PROGETTO DEFINITIVO OO.MM.

Dragaggi - Sezioni di computo 2/5

COMMESSA	OPERA	FASE	SETTORE	TAVOLA N°	REV	FILE
A21650	OA	PD	OM	D28	0	
GIUGNO 2012	0					1:200
Rif. Dis. / Data	Rev.	DESCRIZIONE				SCALA