

SEZIONE E09
(Progressiva 160.00 m)

TABELLA SUPERFICI	
Escavo -3.50m	68.61 m²

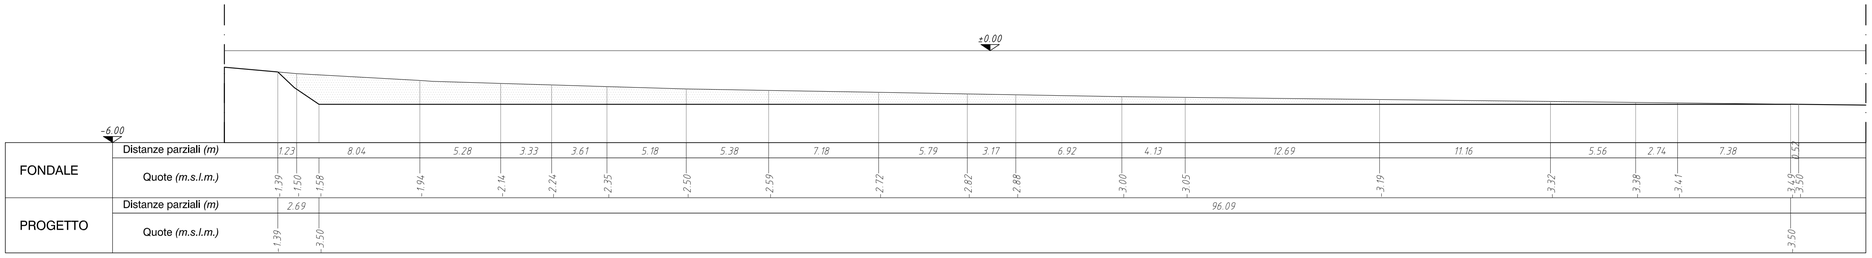


SEZIONE E10
(Progressiva 180.00 m)

TABELLA SUPERFICI	
Escavo -3.50m	66.82 m²

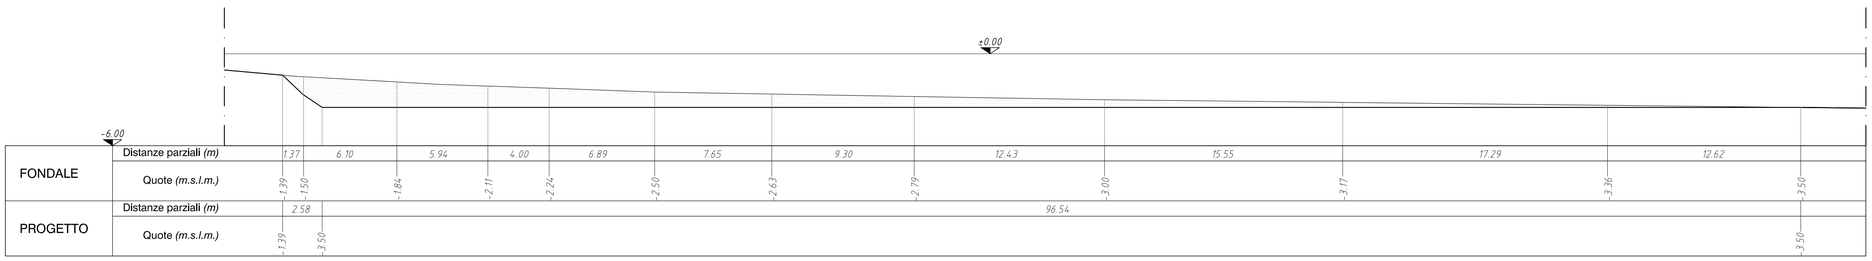


SEZIONE E11
(Progressiva 200.00 m)

TABELLA SUPERFICI	
Escavo -3.50m	62.82 m²

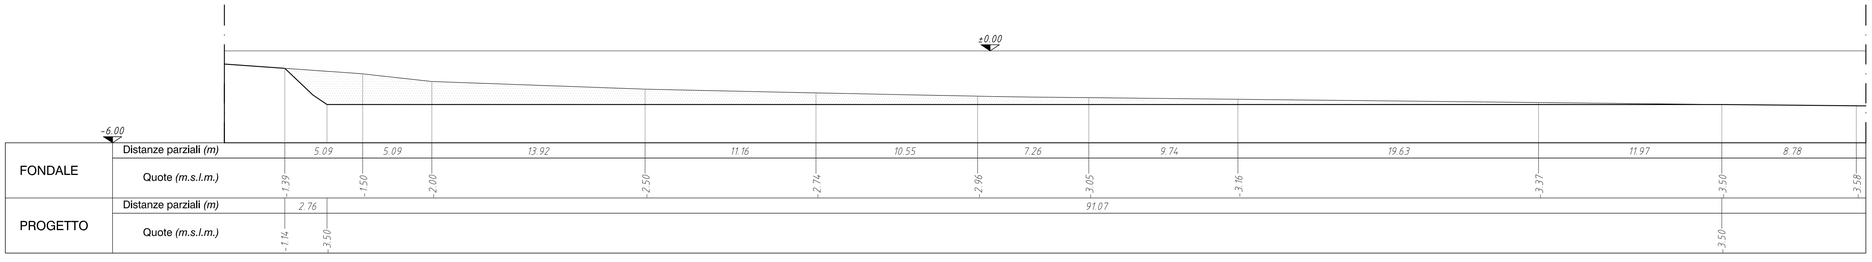

SEZIONE E12
(Progressiva 220.00 m)

TABELLA SUPERFICI	
Escavo -3.50m	74.44 m²

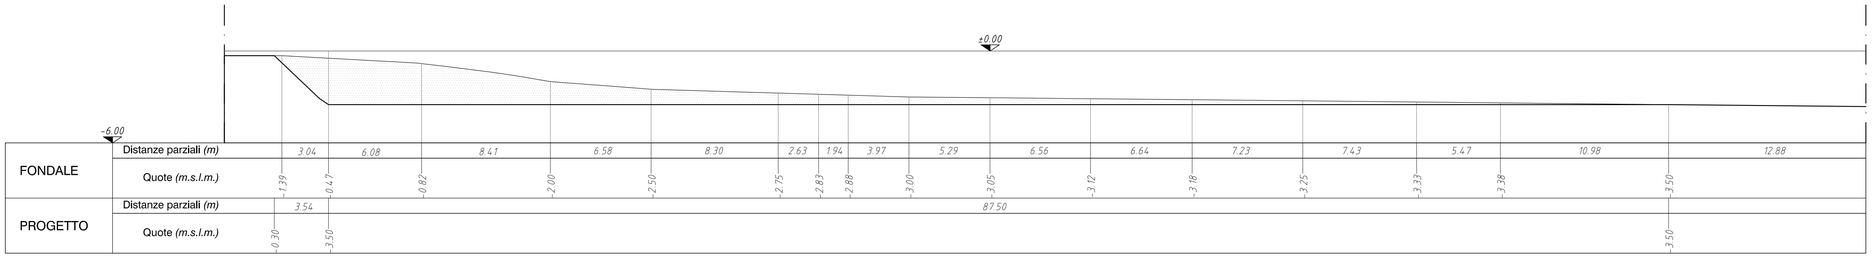

COMMITTENTE:

RODRIQUEZ
CANTIERI NAVALI S.P.A.
VIA S. RAINERI 22
95122 MESSINA
Società soggetta all'attività di direzione e coordinamento di IMMSI S.p.A.

PROGETTO URBANISTICO
E ARCHITETTONICO:

ING. MICHELE MINISTERI
ARCH. VITTORIO GRATTAROLA
ARCH. PAOLO BANDINI

PROGETTO IDRAULICO
MARITTIMO:

ACQUA TECNO
ING. PAOLO TURBOLENTE


Dott. Ing. PAOLO TURBOLENTE
ORDINE INGEGNERI ROMA N° (16715)

Rodriquez Cantieri Navali SpA
Amministratore Delegato
Livia Corghi

Regione Liguria
Provincia di Savona
Comune di Pietra Ligure

S.U.A. Strumento urbanistico attuativo di approvazione regionale L. 24 / 87
D.P.R. 509/97
Decr. Min. Trasporti e Navigazione 14.04.98
Conf. Servizi L. 241/90 e s.m.i.

PROGETTO PER LA TRASFORMAZIONE URBANISTICA DEI CANTIERI NAVALI RODRIQUEZ IN UN PORTO TURISTICO CON ANNESSE STRUTTURE PUBBLICHE, RICETTIVE, RESIDENZIALI E PRODUTTIVE

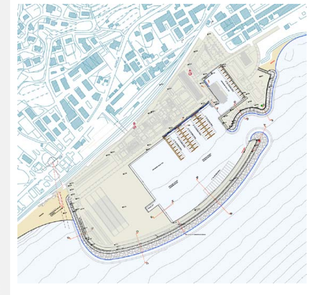

PROGETTO DEFINITIVO OO.MM.

Dragaggi - Sezioni di computo 3/5

COMMESSA	OPERA	FASE	SETTORE	TAVOLA N°	REV	FILE
A21650	OA	PD	OM	D29	0	
GIUGNO 2012	0					1:200
Rif. Dis. / Data	Rev.	DESCRIZIONE				SCALA